

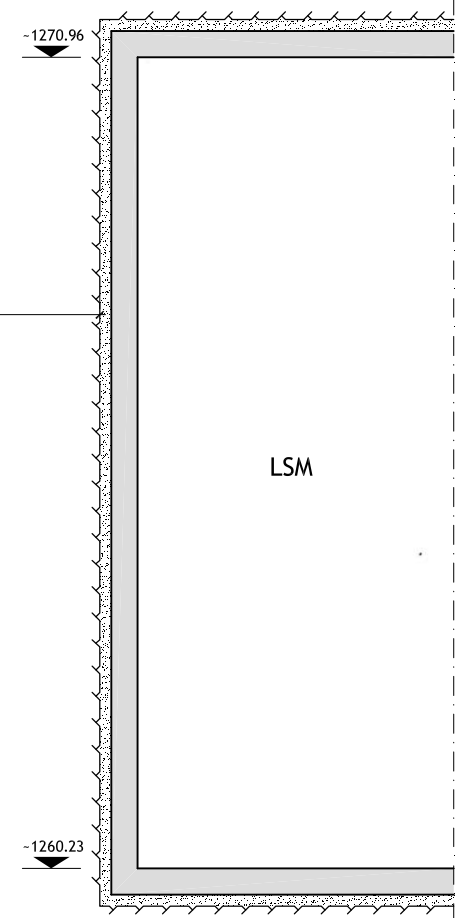


SEZIONE A-A 1:50
COUPE A-A 1:50

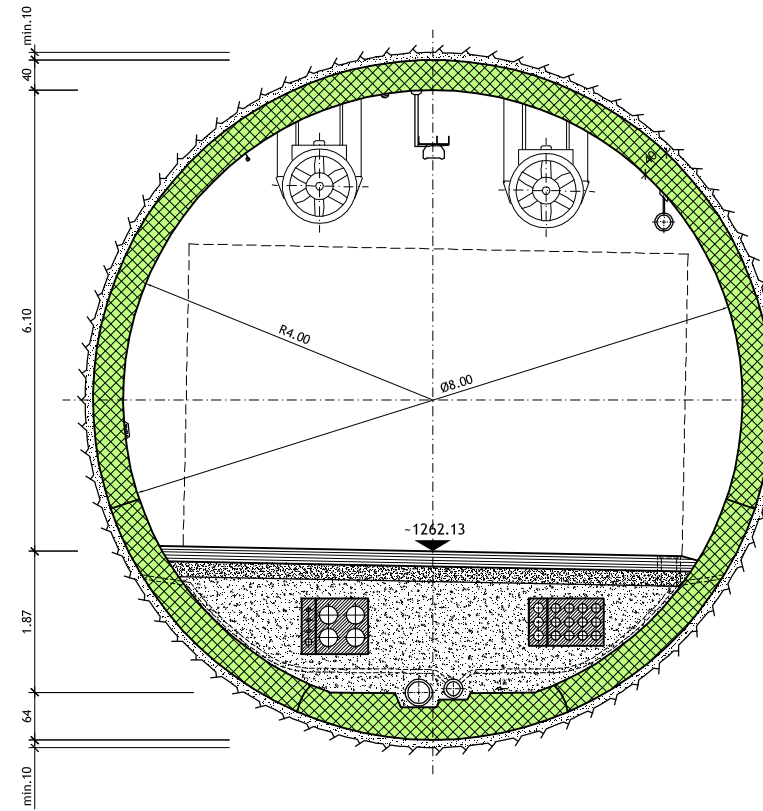


SEZIONE D-D 1:50
COUPE D-D 1:50

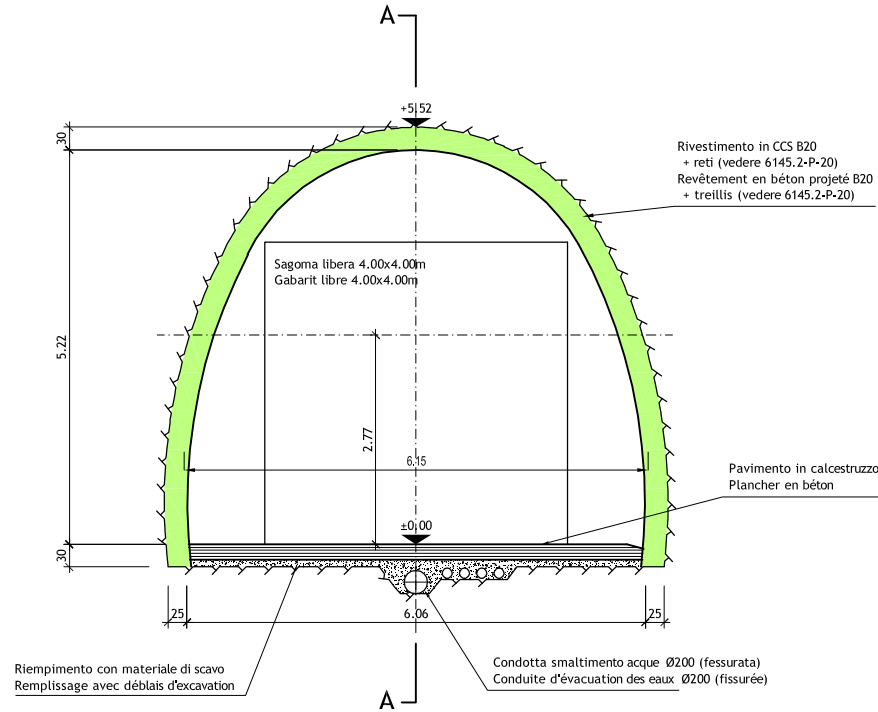


GALLERIA DI COLLEGAMENTO
SEZIONE B-B 1:50

GALERIE DE LIAISON
COUPE B-B 1:50

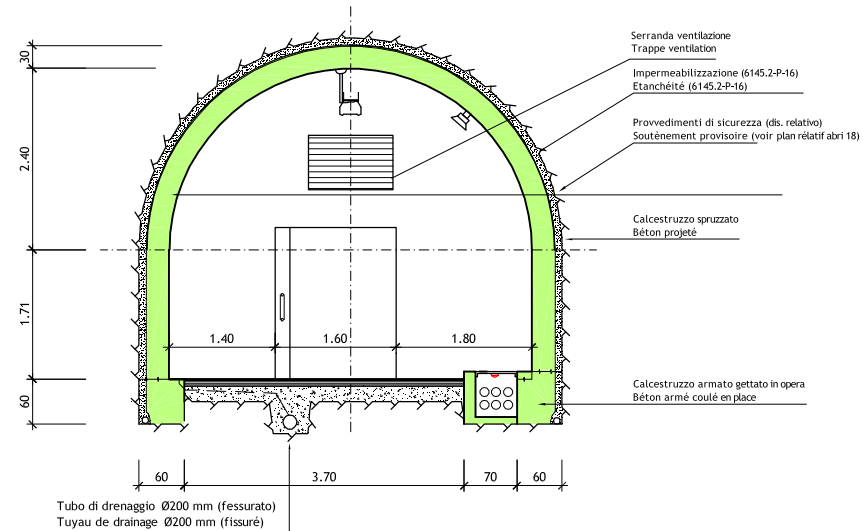

SEZIONE C-C 1:50
COUPE C-C 1:50

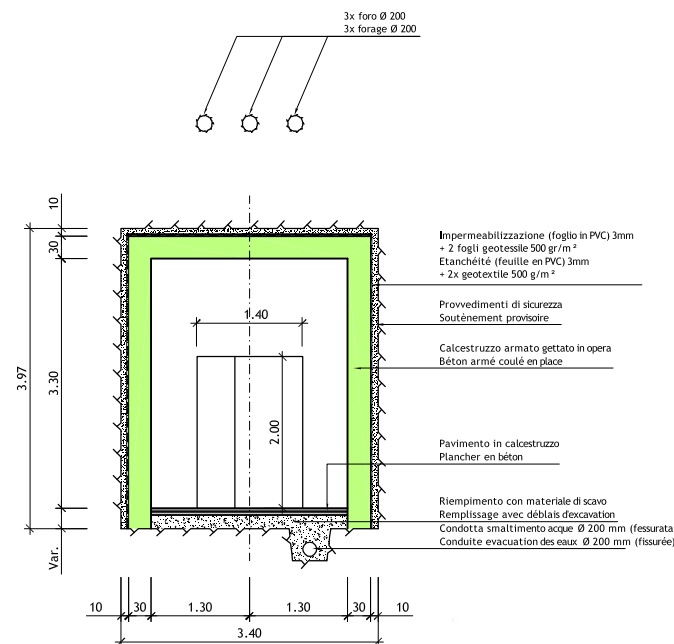


SCALA GRAFICA - ECHELLE GRAPHIQUE :



TABELLA MATERIALI / TYPE MATERIAUX

CALCESTRUZZO GETTATO IN OPERA BETON COULE EN PLACE		C 35/45 XF1/XC3 S4 Cl 0.20
CALCESTRUZZO PREFABBRICATO BETON POUR ELEMENTS PREFABRIQUES		C 45/55 XF1/XC3 S3 Cl 0.20
CALCESTRUZZO SPRUZZATO BETON PROJETE		C 35/45 - CP40 XF1/XC3 Cl 0.20
CALCESTRUZZO NON STRUTTURALE (MAGRONE) BETON NON STRUCTUREL (MORTIERS)		C 12/15
ACCIAIO DA ARMATURA ACIER POUR ARMATURES		S 500

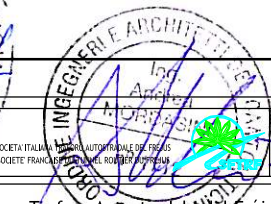

LOMBARDI SA
INGEGNERI CONSULENTI

Traforo Autostrada del Fréjus / Tunnel Routier du Fréjus

COSTRUZIONE GALLERIA DI SICUREZZA / CONSTRUCTION GALERIE DE SECURITE

PROGETTO DEFINITIVO 2006 / PROJET 2006

GALLERIA DI SICUREZZA / GALERIE DE SECURITE

DISPOSIZIONE DELL'ACCESSO AL LSM / DISPOSITION DE L'ACCES AU LSM

SEZIONI / COUPES

24.11.2006	DA/Dom	Ru	No	Aggiornamento / Mise à jour	B
15.09.2006	DA/Dom	Ru	No	Nome file: 6145.2-P-031A	A

Formato : 84x60 Scala : 1:50 No. L. F. No. Com.

Progettisti: Ing. Andrea Mordasini, Dott. Ing. Marco Russo - Lombardi SA