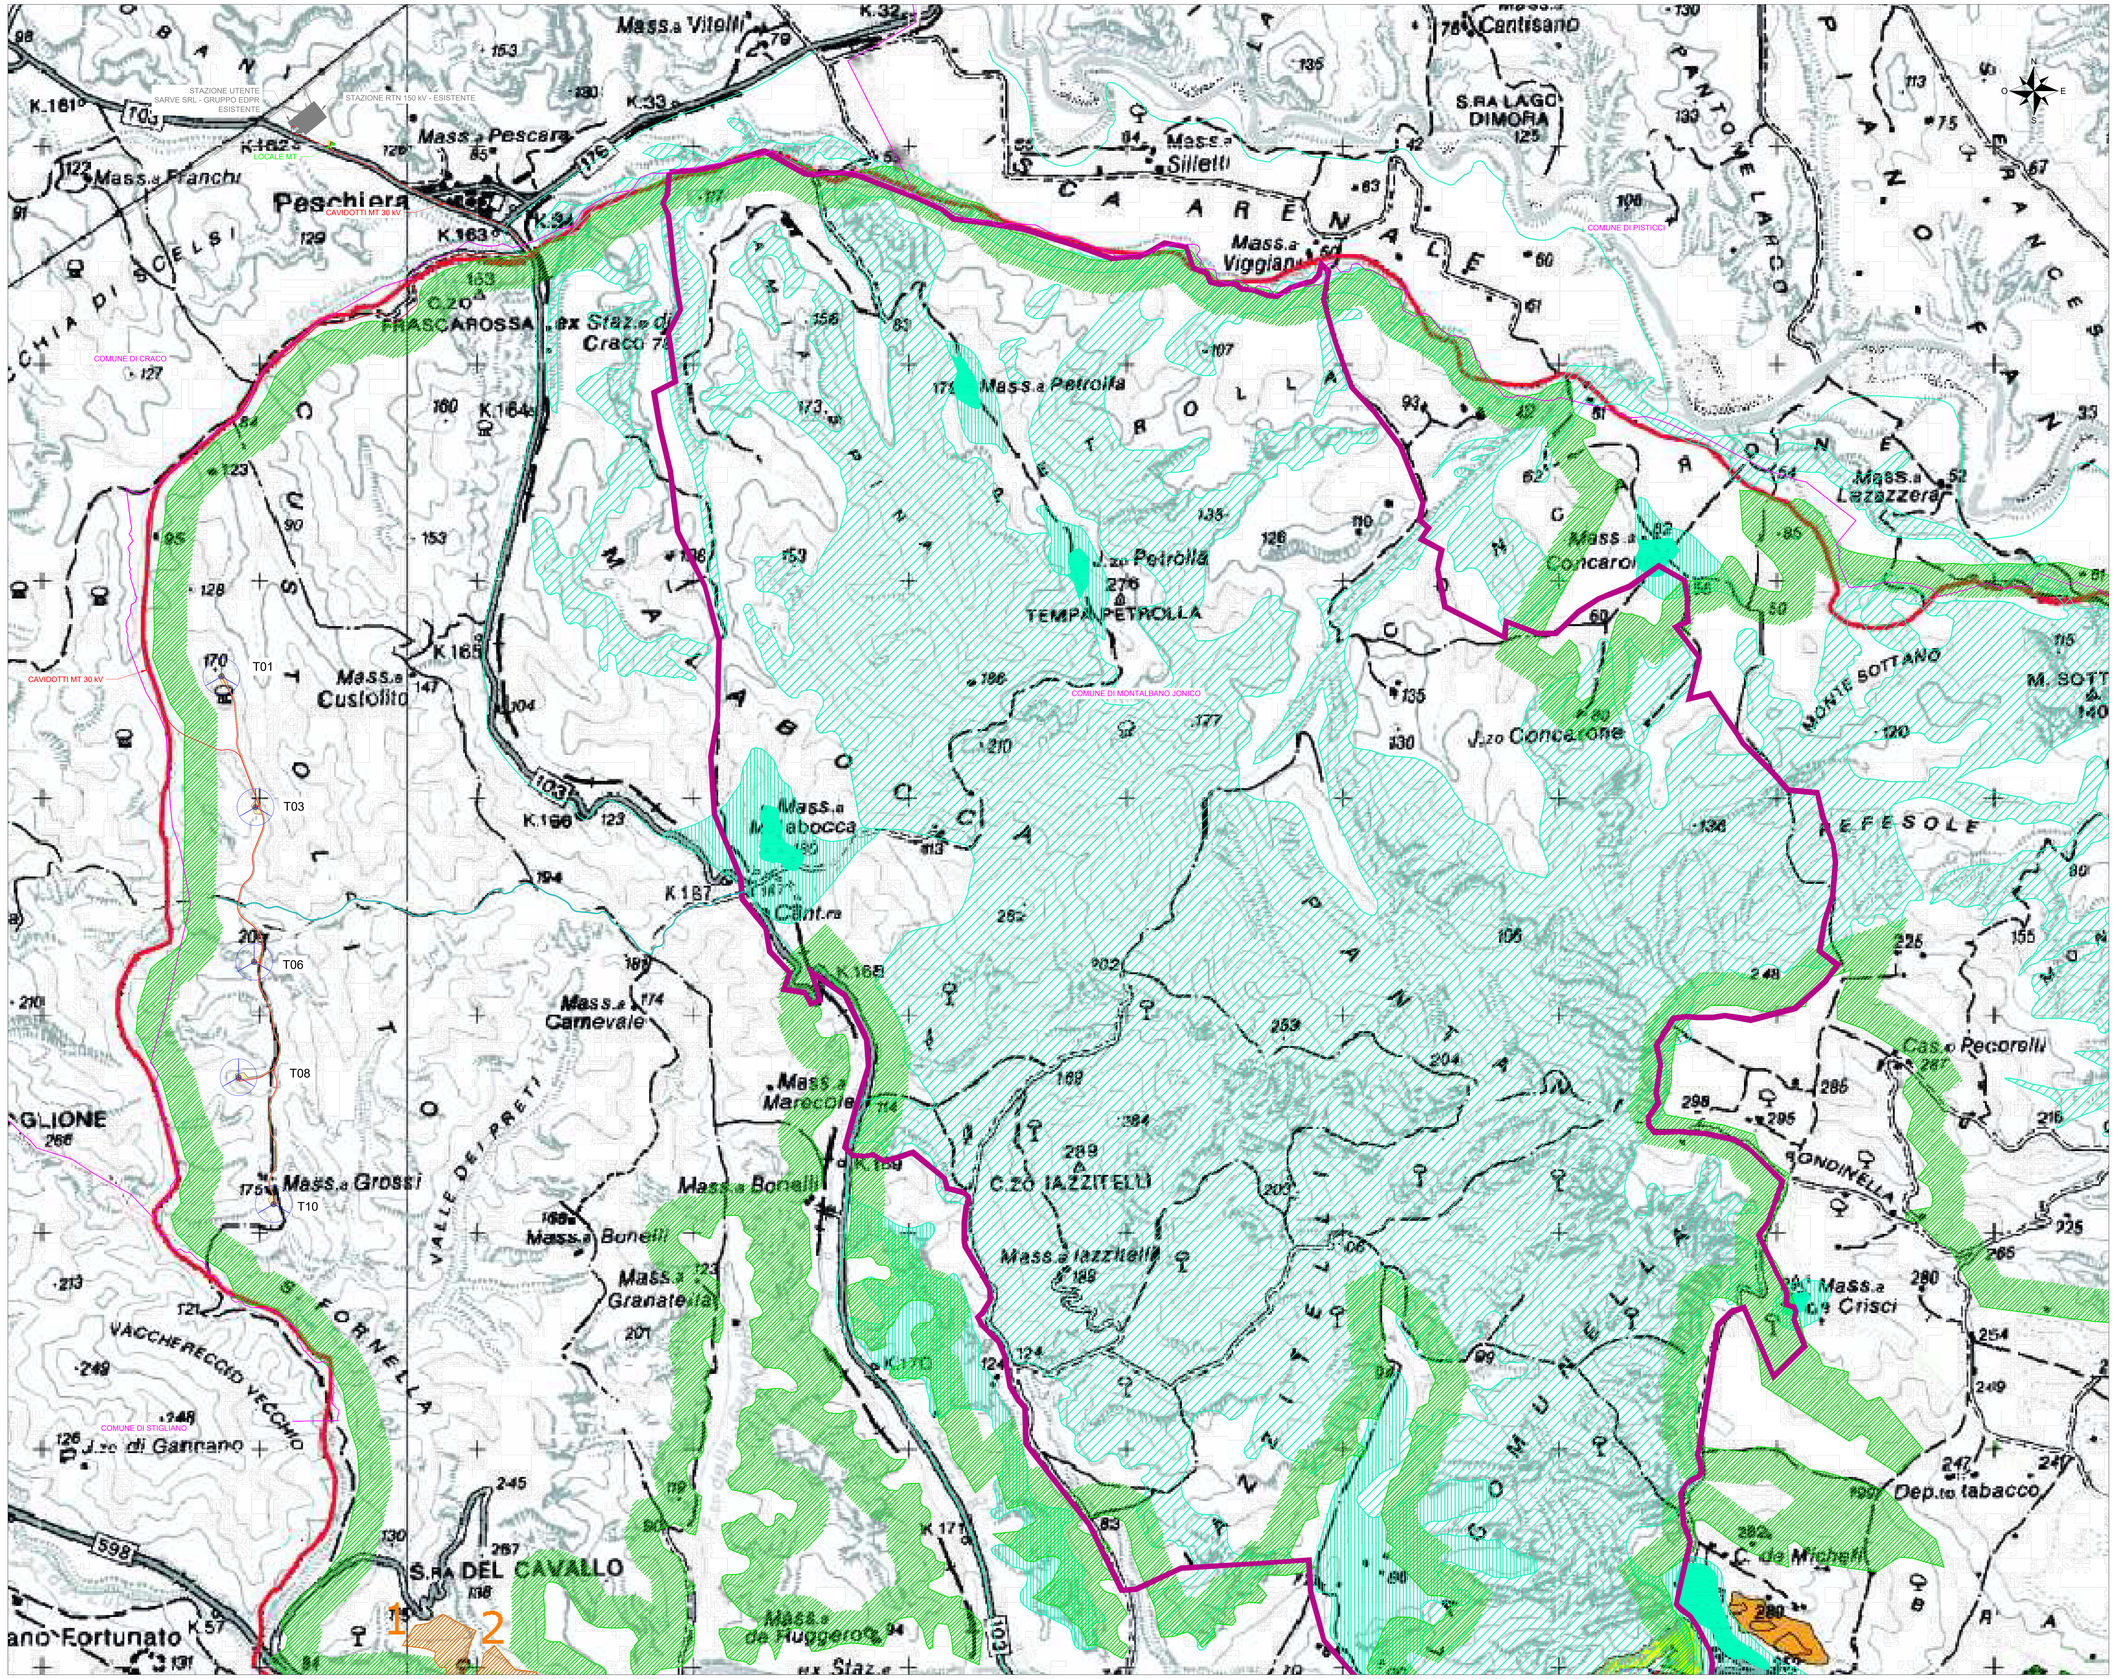

LEGENDA

- AEROGENERATORE DA 6.2 MW
- STRADE E PIAZZOLE DEFINITIVE IN FASE DI ESERCIZIO - NUOVA REALIZZAZIONE
- STRADA COMUNALE ESISTENTE
- STRADA PRIVATA ESISTENTE
- LIMITI CARREGGIATA
- CAVIDOTTI MT 30 KV
- CONFINI COMUNALI
- STAZIONI ELETTRICHE ESISTENTI
- LOCALE MT

LEGENDA REGOLAMENTO URBANISTICO

LEGENDA

- CONFINI TERRITORIO COMUNALE
- MACCHIA DEL TERMITITO - AREA ASSOGGETATA A PIANO D'AMBITO DAL P.T.P.M.
- AREE ESCLUSE DAL VINCOLO IDROGEOLOGICO (1,2,3,4,5,6) R.D.L. n. 3267 del 30.12.1923
- VINCOLO P.T.P.M. - Intrasformabilità -
- EMERGENZE PUNTUALI INTRASFORMABILI
- LIMITE VINCOLO IDROGEOLOGICO R.D.L. n. 3267 del 30.12.1923
- VINCOLO P.T.P.M. trasformabilità previo verifica
- ZONE ARCHEOLOGICHE

INVENTARIO DELLE FRANE: TIPOLOGIA DI MOVIMENTO PREVALENTE

- CROLLO
- Perimetro riserva regionale dei Calanchi di Montalbano Jonico L.R. n.3 del 27.01.2011
- CALANCO
- COLAMENTO RAPIDO
- COLAMENTO LENTO
- SCIVOLAMENTO ROTAZIONALE
- CREEP

AREE SOGGETTE A RISCHIO IDRAULICO - BACINO DEL FIUME AGRI

- AREE DI ESONDAZIONE — T.R. 30 — T.R. 200 : 500

2012

Regolamento Urbanistico

Legge Regionale Urbanistica n. 23/99 con successive modifiche ed integrazioni

Comune di Montalbano Jonico
(Provincia di Matera)

Regolamento Urbanistico

Il Sindaco:
Vincenzo Davincenzis

Il Coordinatore
ai sensi dell'art.44, L.U.R. n.23/1999 e s.m.i.
Ing. Francesco Tataranni

Il Progettista:
Ufficio Tecnico Comunale
Ing. Michelina Lanoce

Attività di supporto:
Bovedam Engineering s.r.l.
Arch. Francesco Bove
Ing. Feliciano Cefalo

ADOZIONE:
Delibera di C.C. n° 2 del 16.03.2011

APPROVAZIONE:
Delibera di C.C. n° 24 del 22 Giugno 2012

Revisione riadottata ed integrata con il recepimento delle prescrizioni e alle pareri pervenuti in sede di conferenza di pianificazione del 22.12.2011 e successiva seduta del 02.08.2011, delle osservazioni giunte con C.C. n. 22 del 29.07.2011, delle prescrizioni e dei pareri pervenuti in sede di conferenza di pianificazione del 06.08.2011 e successiva seduta del 12.08.2011, del parere dell'Ufficio Regionale di Protezione Civile prot. n 92998 del 23.09.2012

Prog: 08 | **Serie:** "A" Analisi dello stato di fatto | **Elaborato/Settore:** 03/*

TAV. A.03 08

R.U. - *Analisi* -

TERRITORIO COMUNALE
SINTESI DEI VINCOLI

Scala: 1: 25000
Data: Maggio 2012
Revisione: Rev.06_02.05.2012

Firmato digitalmente da CAVALLO DANIELE

Dott. Ing. Daniele CAVALLO n° 1220 — Iscritto/a all'Ordine degli Ingegneri della Provincia di Matera — Settore A: Sezione Civile e Ambientale, Industriale, dell'Informazione

Engineering SCM Ingegneria
Signed: Ing Daniele Cavallo
Association Number No N° 1220

EDIC.	DATE	DRAWN	CHECKED	REVISED-EDPR	MODIFICATION
A	20/11/2021	D.CAVALLO	D. CAVALLO	S. TIZZONI	PRIMA EMISSIONE PER AU

Format A0

DATE	SCALE 1:10000	CUSTOLITO S.R.L.	SCM Ingegneria Srl
11/21	DRAWN CAV		CAD Vers.: 0 Page Vers.: 0
11/21	CHECKED CAV	PROGETTO IMPIANTO EOLICO "Custolito"	Name collection: Page: 01
11/21	REVISED-EDPR TIZ	TAV A.16.a.2.2. Stralcio dello strumento urbanistico - Sistesi dei vincoli Comune di Montalbano Jonico (MT)	Collection Cont: xx
			CAD N°: A.16.a.2.2.Stralcio