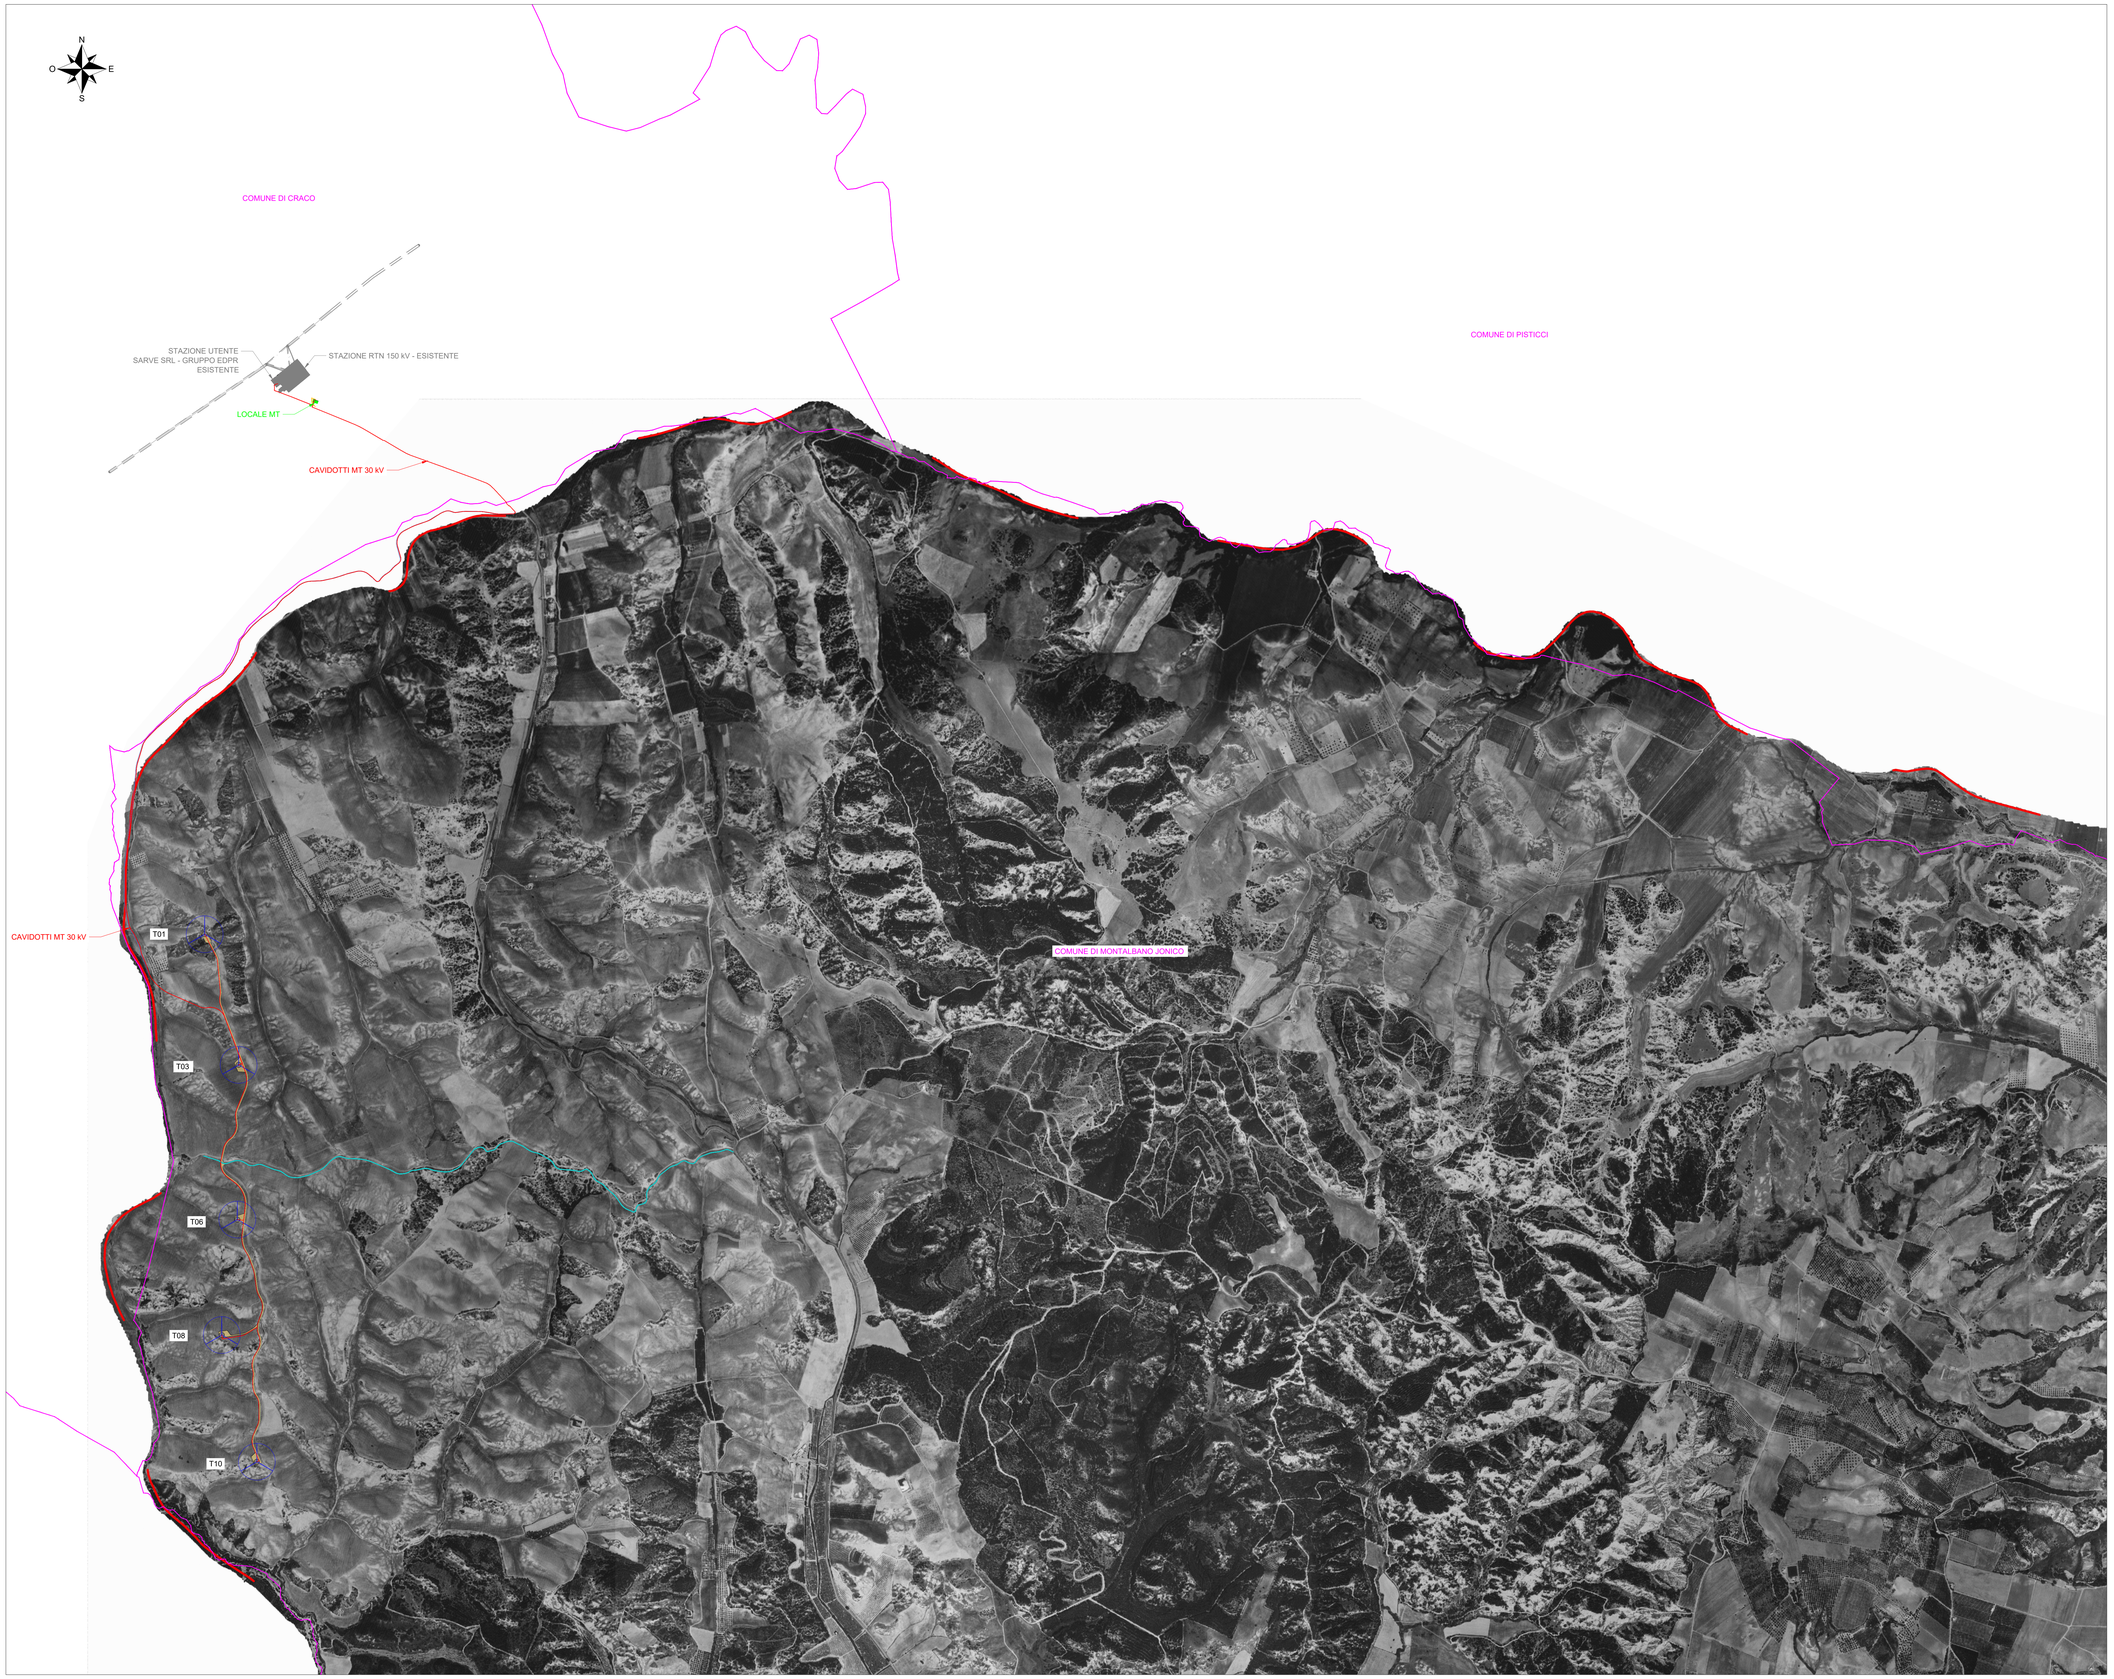

LEGENDA

- AEROGENERATORE DA 6.2 MW
- STRADE E PIAZZOLE DEFINITIVE IN FASE DI ESERCIZIO - NUOVA REALIZZAZIONE
- STRADA COMUNALE ESISTENTE
- STRADA PRIVATA ESISTENTE
- LIMITI CARREGGIATA
- CAVIDOTTI MT 30 KV
- CONFINI COMUNALI
- STAZIONI ELETTRICHE ESISTENTI
- LOCALE MT

LEGENDA REGOLAMENTO URBANISTICO

LEGENDA

- CONFINE TERRITORIALE COMUNALE
- INSIEME NATURALISTICO N.2 DEL CAVONE
- MACCHIA DEL TERMITITO
- AREA SOEMANALIZZATA DI INTERESSE TURISTICO AMBIENTALE SOTTOPOSTA AL PIANO INTEGRATO DI RIQUALIFICAZIONE AMBIENTALE E VALORIZZAZIONE TURISTICA DELLA "DIFESA DI ANDRACO" (Del. C.C. n.52 del 02.12.2008)
- CENTRO URBANO
- DELIMITAZIONE DELLE ZONE DI INSTABILITA' GEOLOGICA
- ZONA INDUSTRIALE - PRG
- CIMITERO
- AREA TRATTAMENTO R.S.U. E DISCARICHE
- AREA TRATTAMENTO R.S.U. E DISCARICHE (comprensorio)
- AREA CIRCUITI SPORTIVI

AREE CENSITE DAL PIANO STRALCIO PER LA DIFESA DAL RISCHIO IDROGEOLOGICO REDATTO DALL'AUTORITA' DI BACINO DELLA BASILICATA

- AREE A RISCHIO R1
- AREE A RISCHIO R2
- AREE A RISCHIO R3
- AREE A RISCHIO R4
- AREE SOGGETTE A RISCHIO IDRAULICO - BACINO DEL FIUME AGRI

Regolamento Urbanistico

Legge Regionale Urbanistica n. 23/99 con successive modifiche ed integrazioni

Comune di Montalbano Jonico
(Provincia di Matera)

Il Sindaco:
Vincenzo Devincenzis

Il Coordinatore
ai sensi dell'art.44, L.U.R. n.23/1999 e s.m.i.
Ing. Francesco Talarannì

Il Progettista:
Ufficio Tecnico Comunale
Ing. Michelina Larocca

Attività di supporto:
Bovedam Engineering s.r.l.
Arch. Francesco Bove
Ing. Fabiano Cefalo

ADOZIONE:
Delibera di C.C. n° 2 del 16.03.2011

APPROVAZIONE:
Delibera di C.C. n° 24 del 22 Giugno 2012

Regolamento Urbanistico 2012

Prog: 07 | Serie: "A" Analisi dello stato di fatto | Elaborato/Settore: 02/"

TAV. A.02 (07)

R.U. - Analisi -
INQUADRAMENTO TERRITORIALE SU ORTOFOTO

Scala: 1: 10000
Data: Maggio 2012
Revisione: Rev.06_ 02.05.2012

Firmato digitalmente da CAVALLO DANIELE

Engineering SCM Ingegneria
Signed: Ing Daniele Cavallo
Association Number No N° 1220

A	20/11/2021	D.CAVALLO	D. CAVALLO	S. TIZZONI	PRIMA EMISSIONE PER AU	
EDIC.	DATE	DRAWN	CHECKED	REVISED-EDPR	MODIFICATION	

DATE	SCALE 1:10000	
11/21	DRAWN CAV	
11/21	CHECKED CAV	
11/21	REVISED-EDPR TIZ	
Format A0		

CUSTOLITO S.R.L. — renewables

PROGETTO IMPIANTO EOLICO "Custolito"

TAV A.16.a.2.1. Stralcio dello strumento urbanistico - Inq. territoriale Comune di Montalbano Jonico (MT)

SCM Ingegneria Srl

CAD Vers.	0	Page Vers.	0
Name collection:	Collection	Page:	01
		Cont:	xx

CAD N°: A.16.a.2.1 Stralcio