Inquadramento vista A - Scala 1:1000

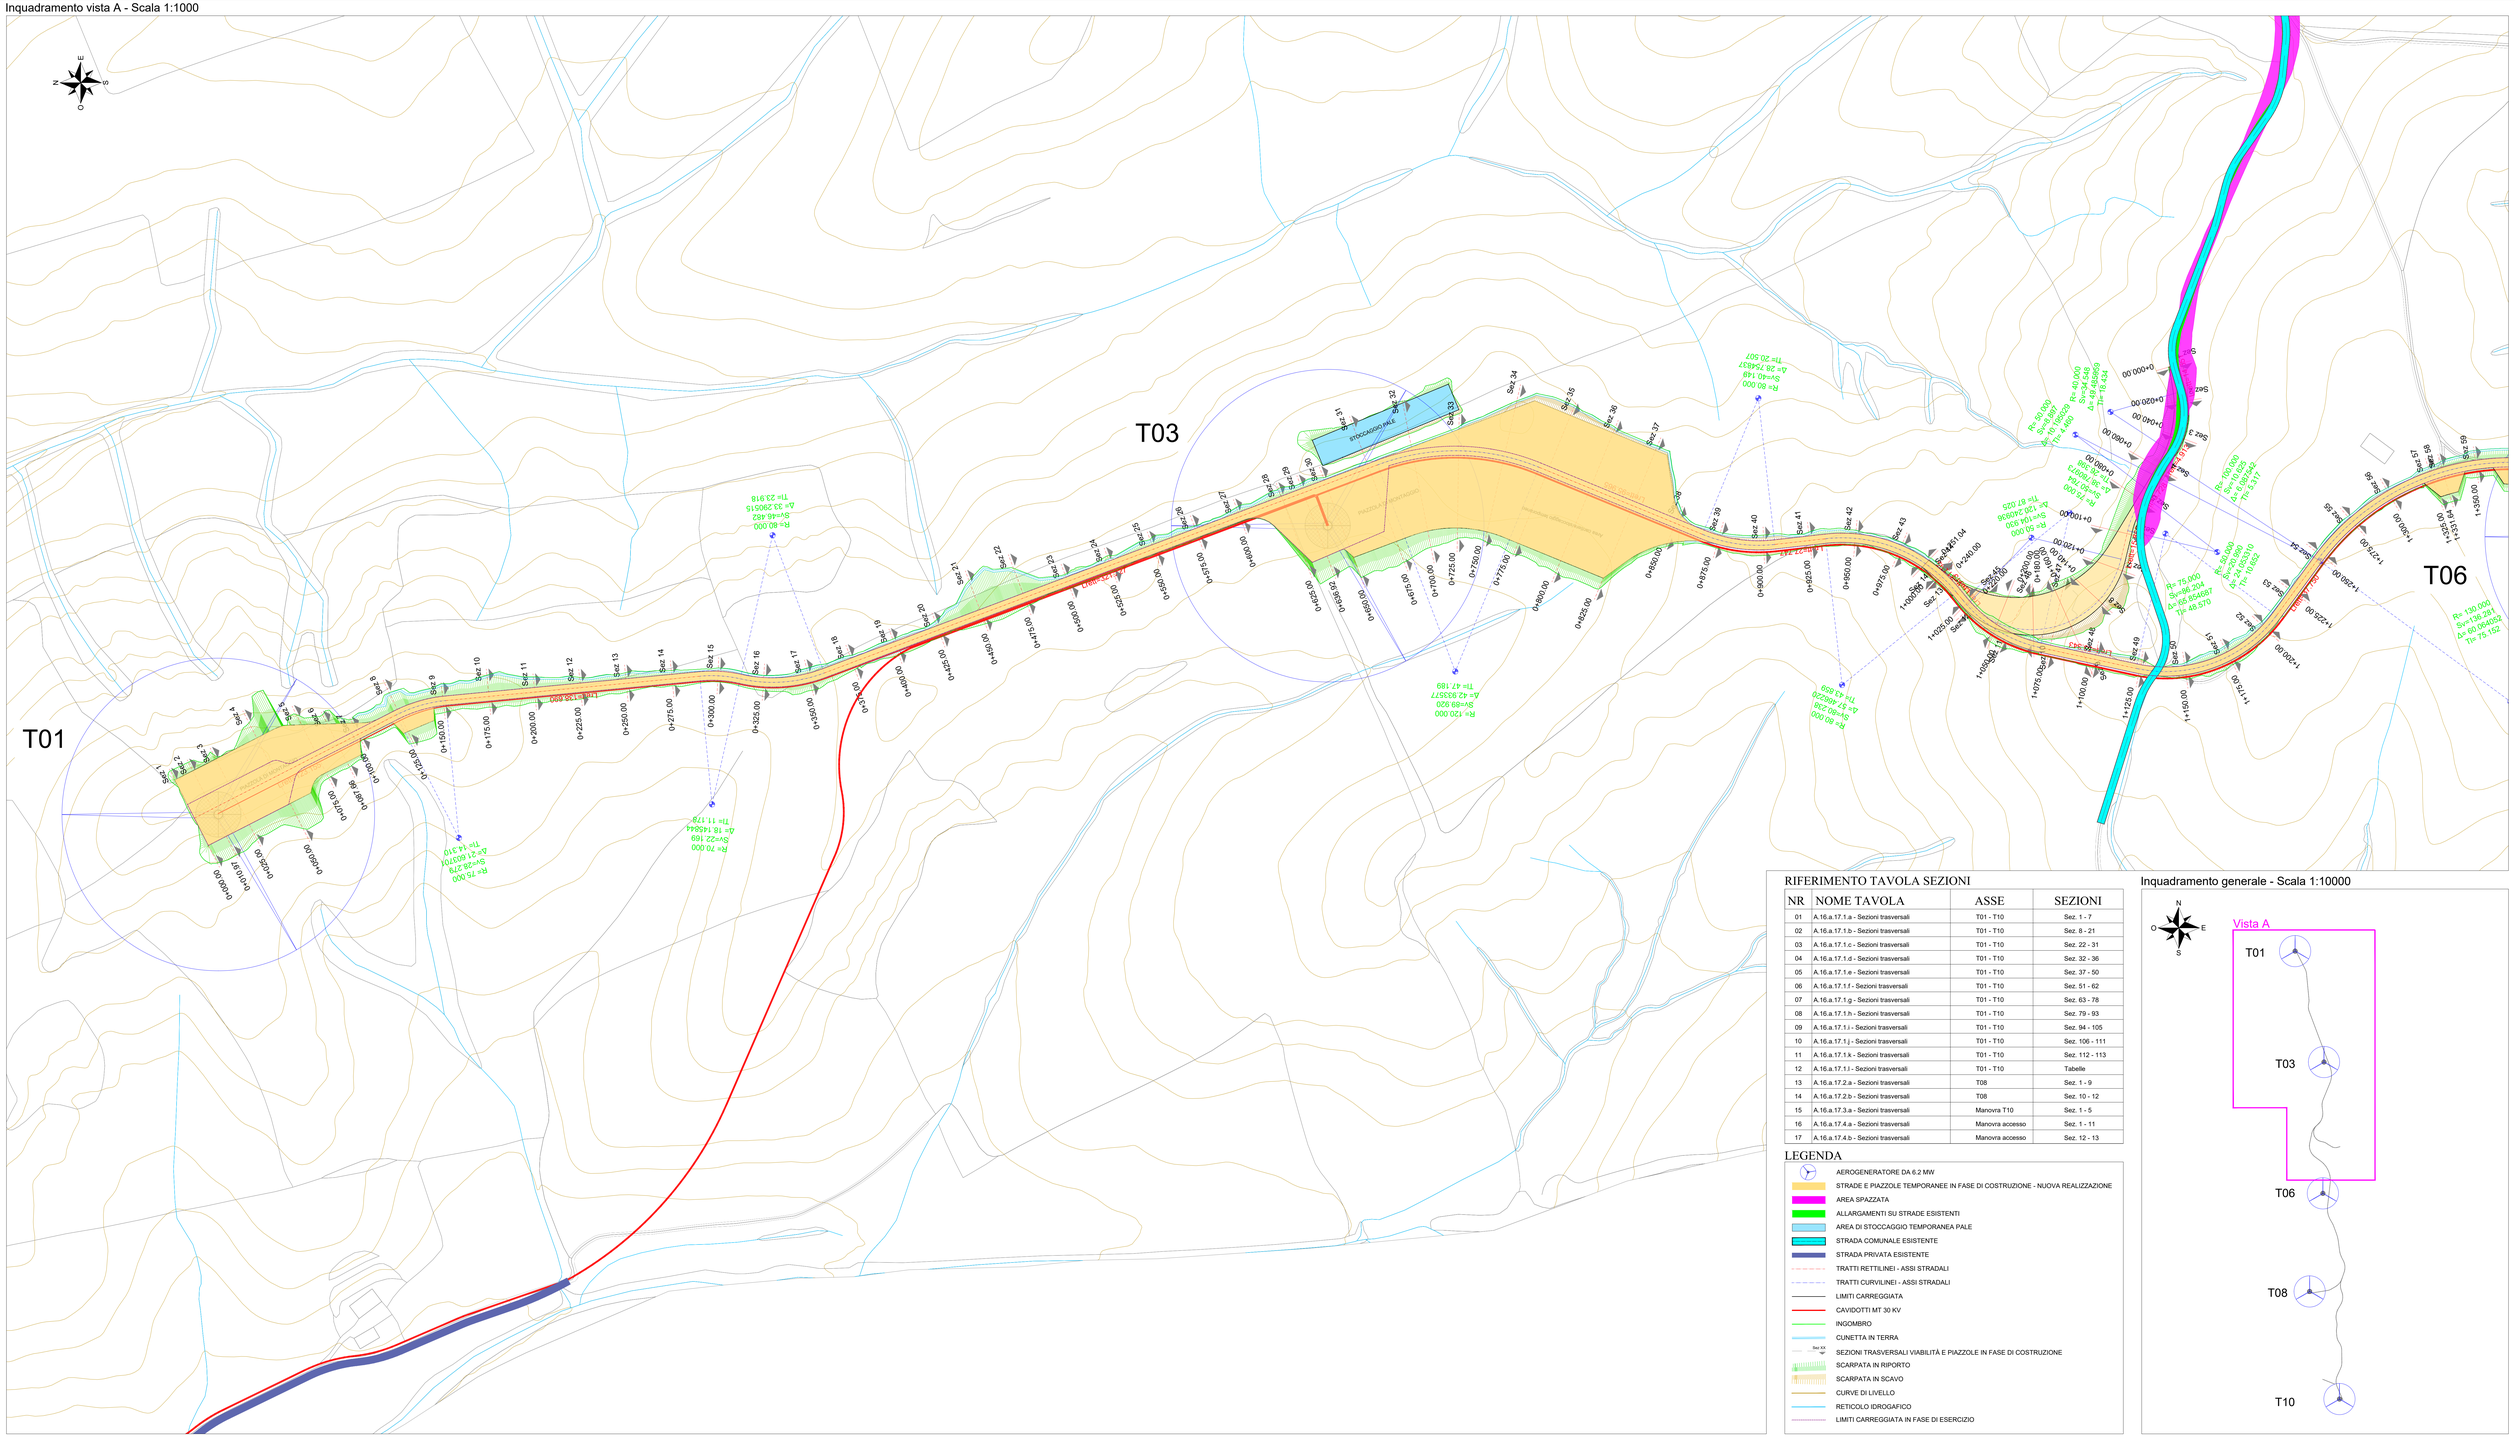
T01
T03
T06
STOCCAGGIO PALE
Lunghezza 155.000
Lunghezza 74.000
Lunghezza 74.000
Lunghezza 74