LIVELLETTE

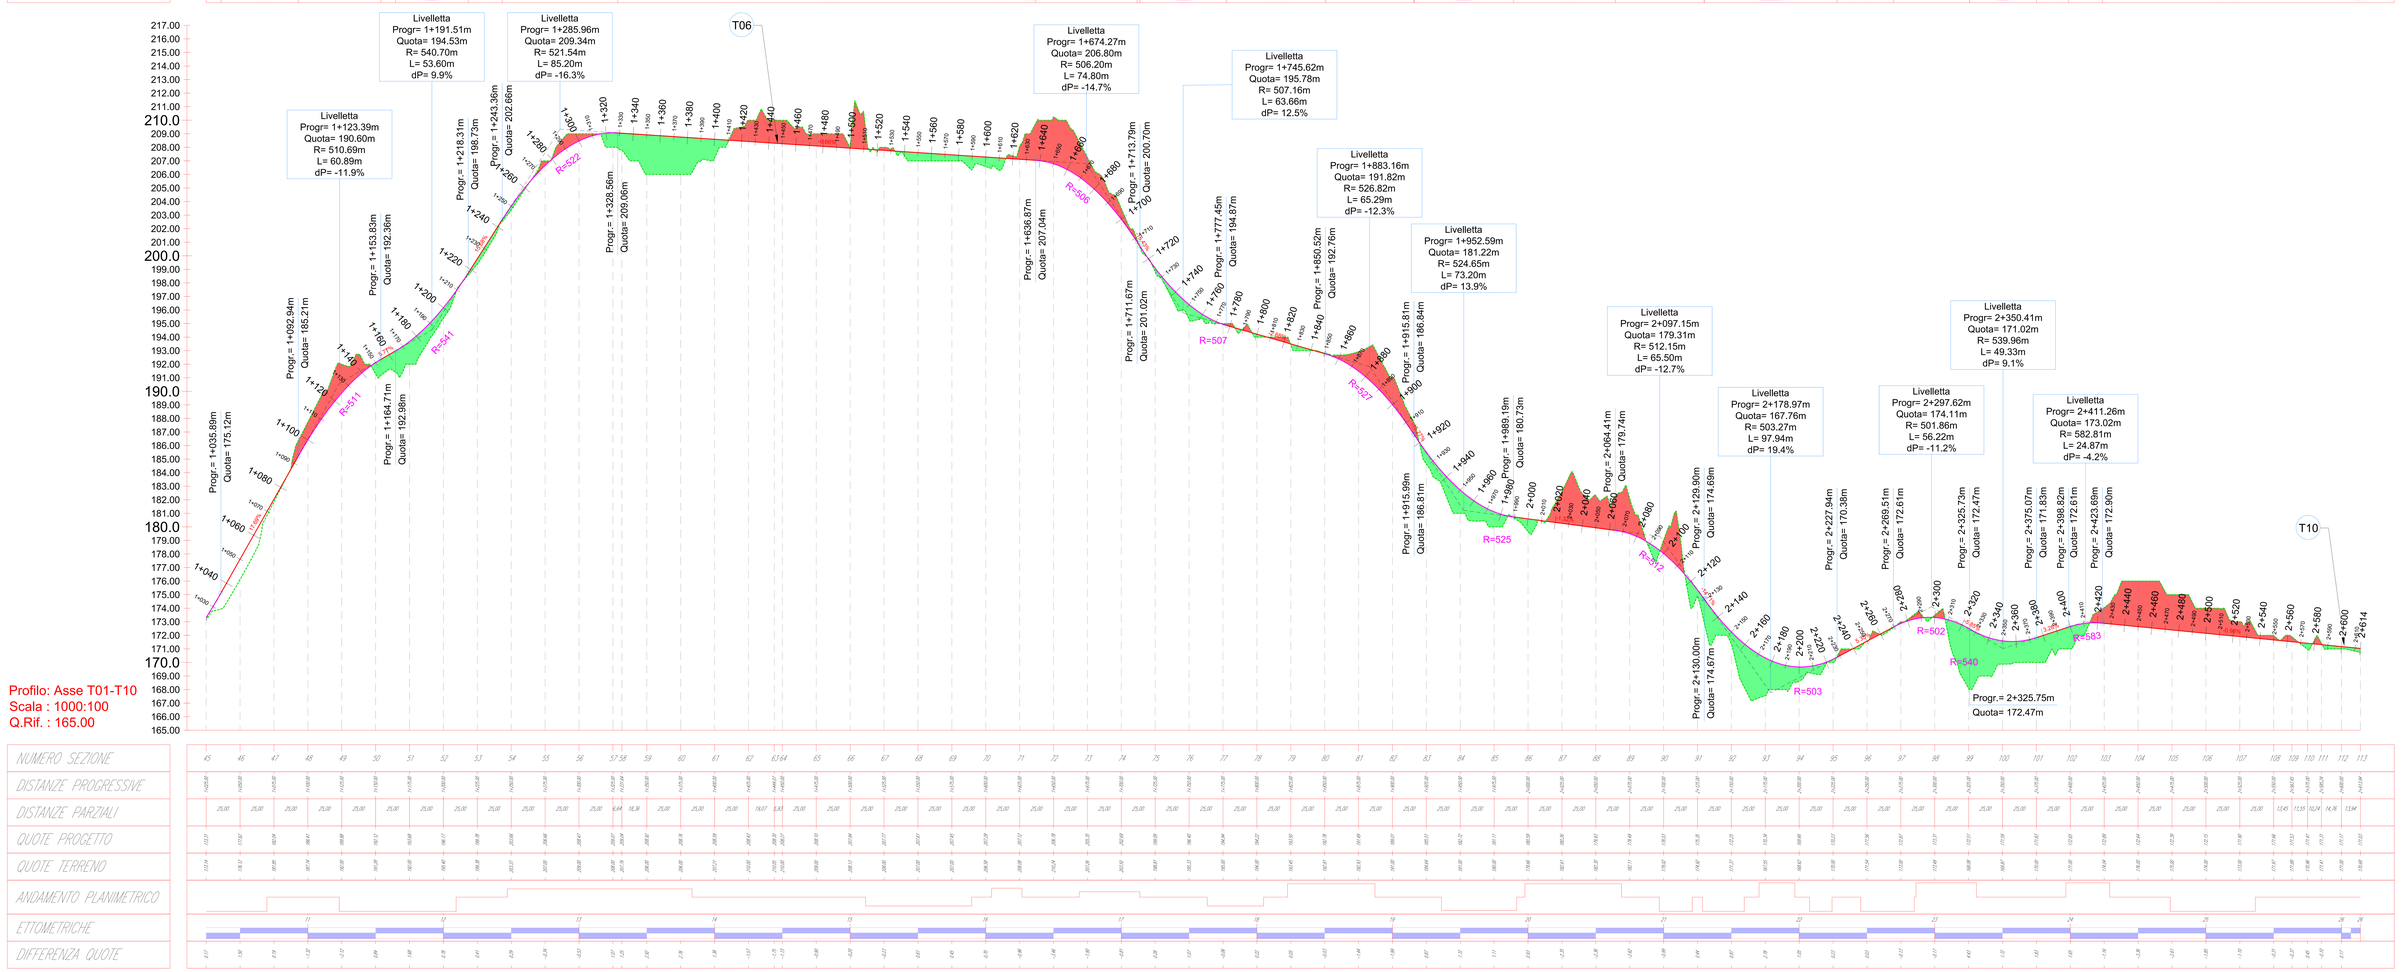

Profilo: Asse T01-T10
Scala : 1000:100
Q.Rif. : 165.00

Firmato digitalmente da CAVALLO DANIELE

Engineering SCM Ingegneria
Società di Ingegneria
Member of Engineering Consortium
Associate Number Rg 1030

								DATE	SCALE	1:1000	CUSTODUTO S.R.L.
								31/12	DRAWN	CAV	PROGETTO IMPIANTO EOLICO "Custodurì"
								31/12	CHECKED	CAV	Opere di connessione - Asse TG-T10
A	20/11/2021	D.CAVALLO	D. CAVALLO	S. TIZZONI	PRIMA EMISSIONE PER AU			31/12	REVISED-EDPR		Strade di collegamento - Profili longitudinali in fase di costruzione - Asse TG-T10
ERC	DATE	DRAWN	CHECKED	REVISED-EDPR	MODIFICATION						Comune di Montalbano Jonico (MT)

Format 841x1189

SCM Ingegneria srl
Via Pietro Nenni, 2 - 75100 Matera (MT)

CUS Nro.		Page Nro.	D
Revision Nr.		Total Pages	01
Collection		Type	Dr
CUS Nº	A- Sd_A-1-6-1 - Profili	Scale	1:-