


# LIVELLETTA

L=1.04m  
i=-0.01%  
Δh=0.00m


L=43.24m  
R=595.22m  
L=25.88m  
i=-7.28%  
Δh=-1.88m

**Profilo: Tracciato - Asse manovra T10**  
**Scala : 1000:100**  
**Q.Rif. : 160.00**

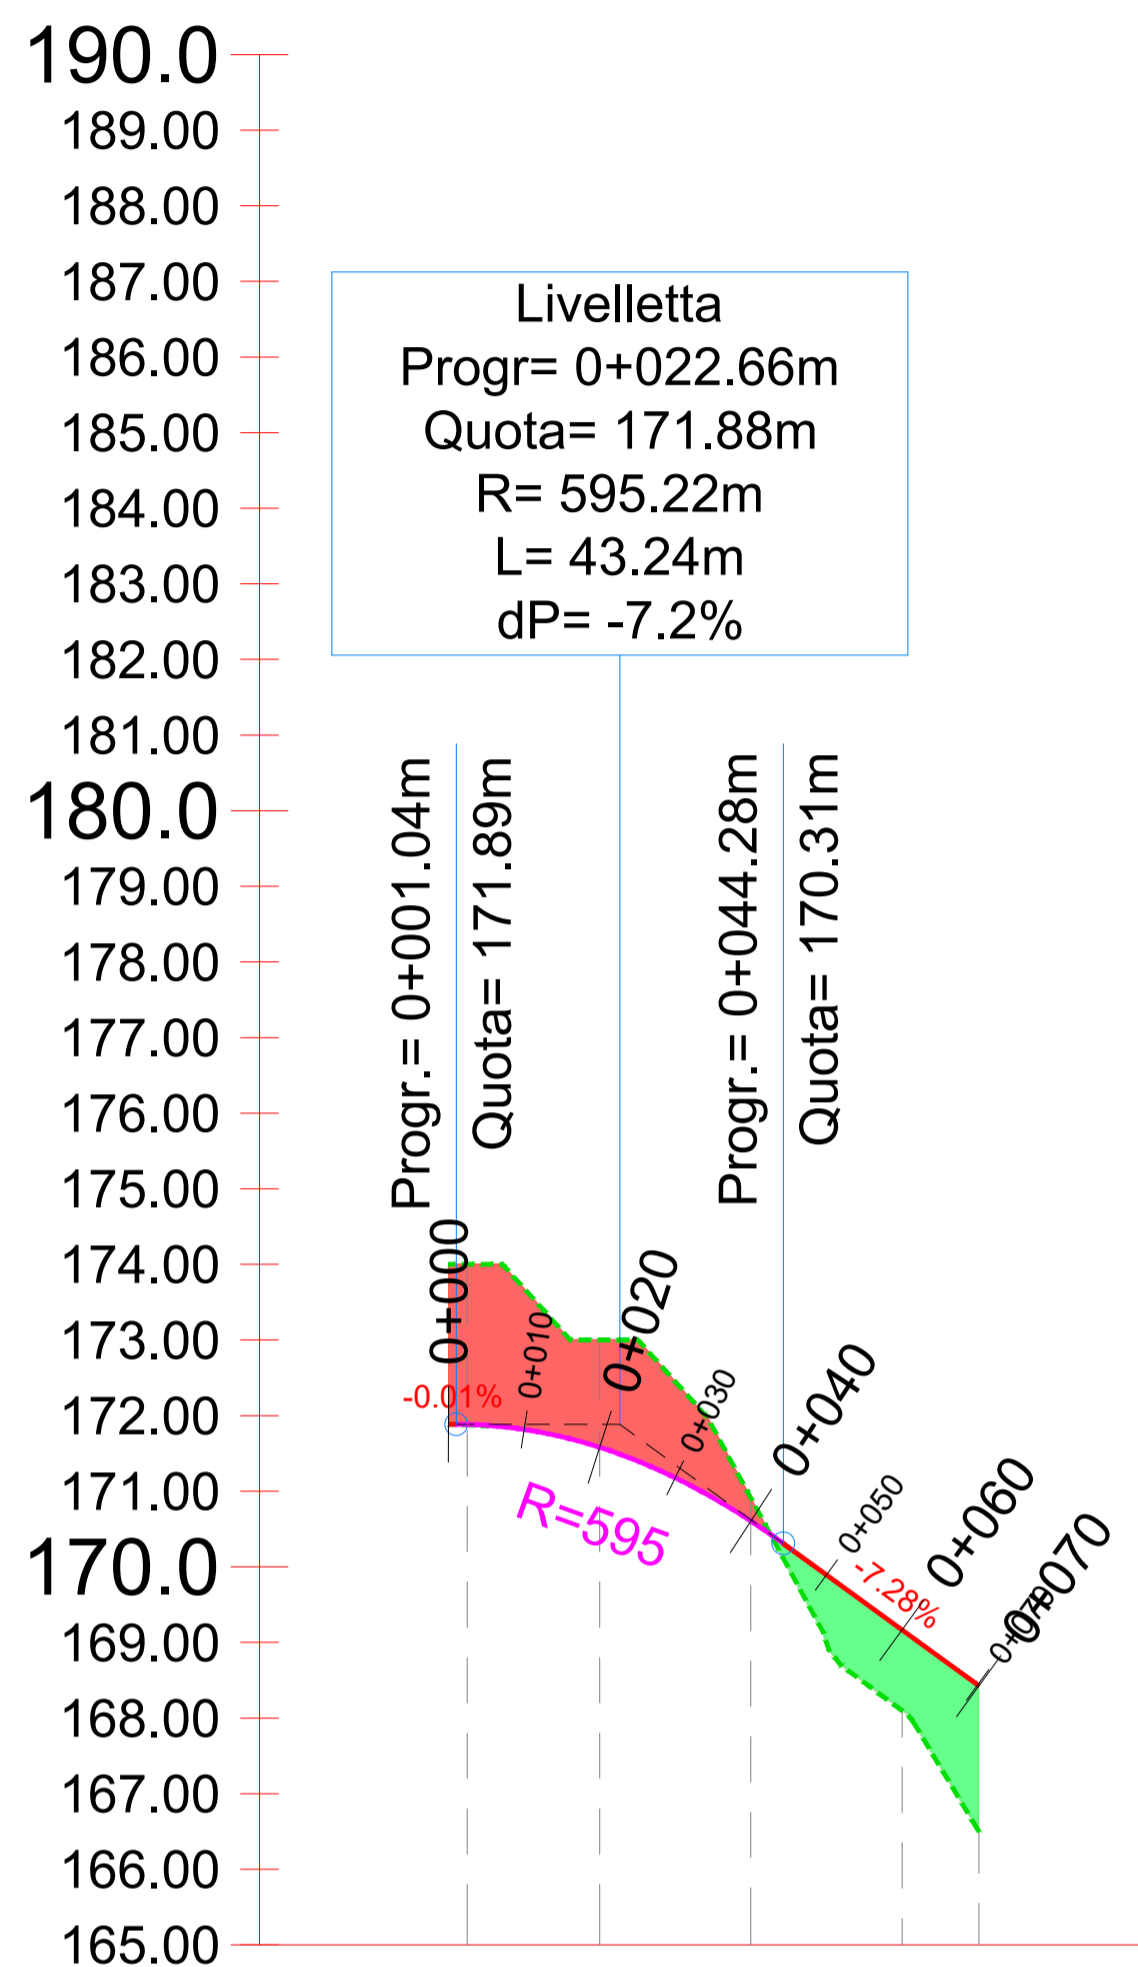

**Livellotta**  
Progr= 0+022.66m  
Quota= 171.88m  
R= 595.22m  
L= 43.24m  
dP= -7.2%

NUMERO SEZIONE	1	2	3	4	5
DISTANZE PROGRESSIVE	0+000,00	0+020,00	0+040,00	0+060,00	0+070,16
DISTANZE PARZIALI		17,54	20,00	20,00	10,16
QUOTE PROGETTO	171,89	171,59	170,61	168,16	166,43
QUOTE TERRENO	174,00	173,00	170,91	168,10	166,50
ANDAMENTO PLANIMETRICO	[Diagram showing a straight line segment]				
ETTOMETRICHE	[Diagram showing a bar chart with values 00, -1,42, -0,30, 1,07]				
DIFFERENZA QUOTE					

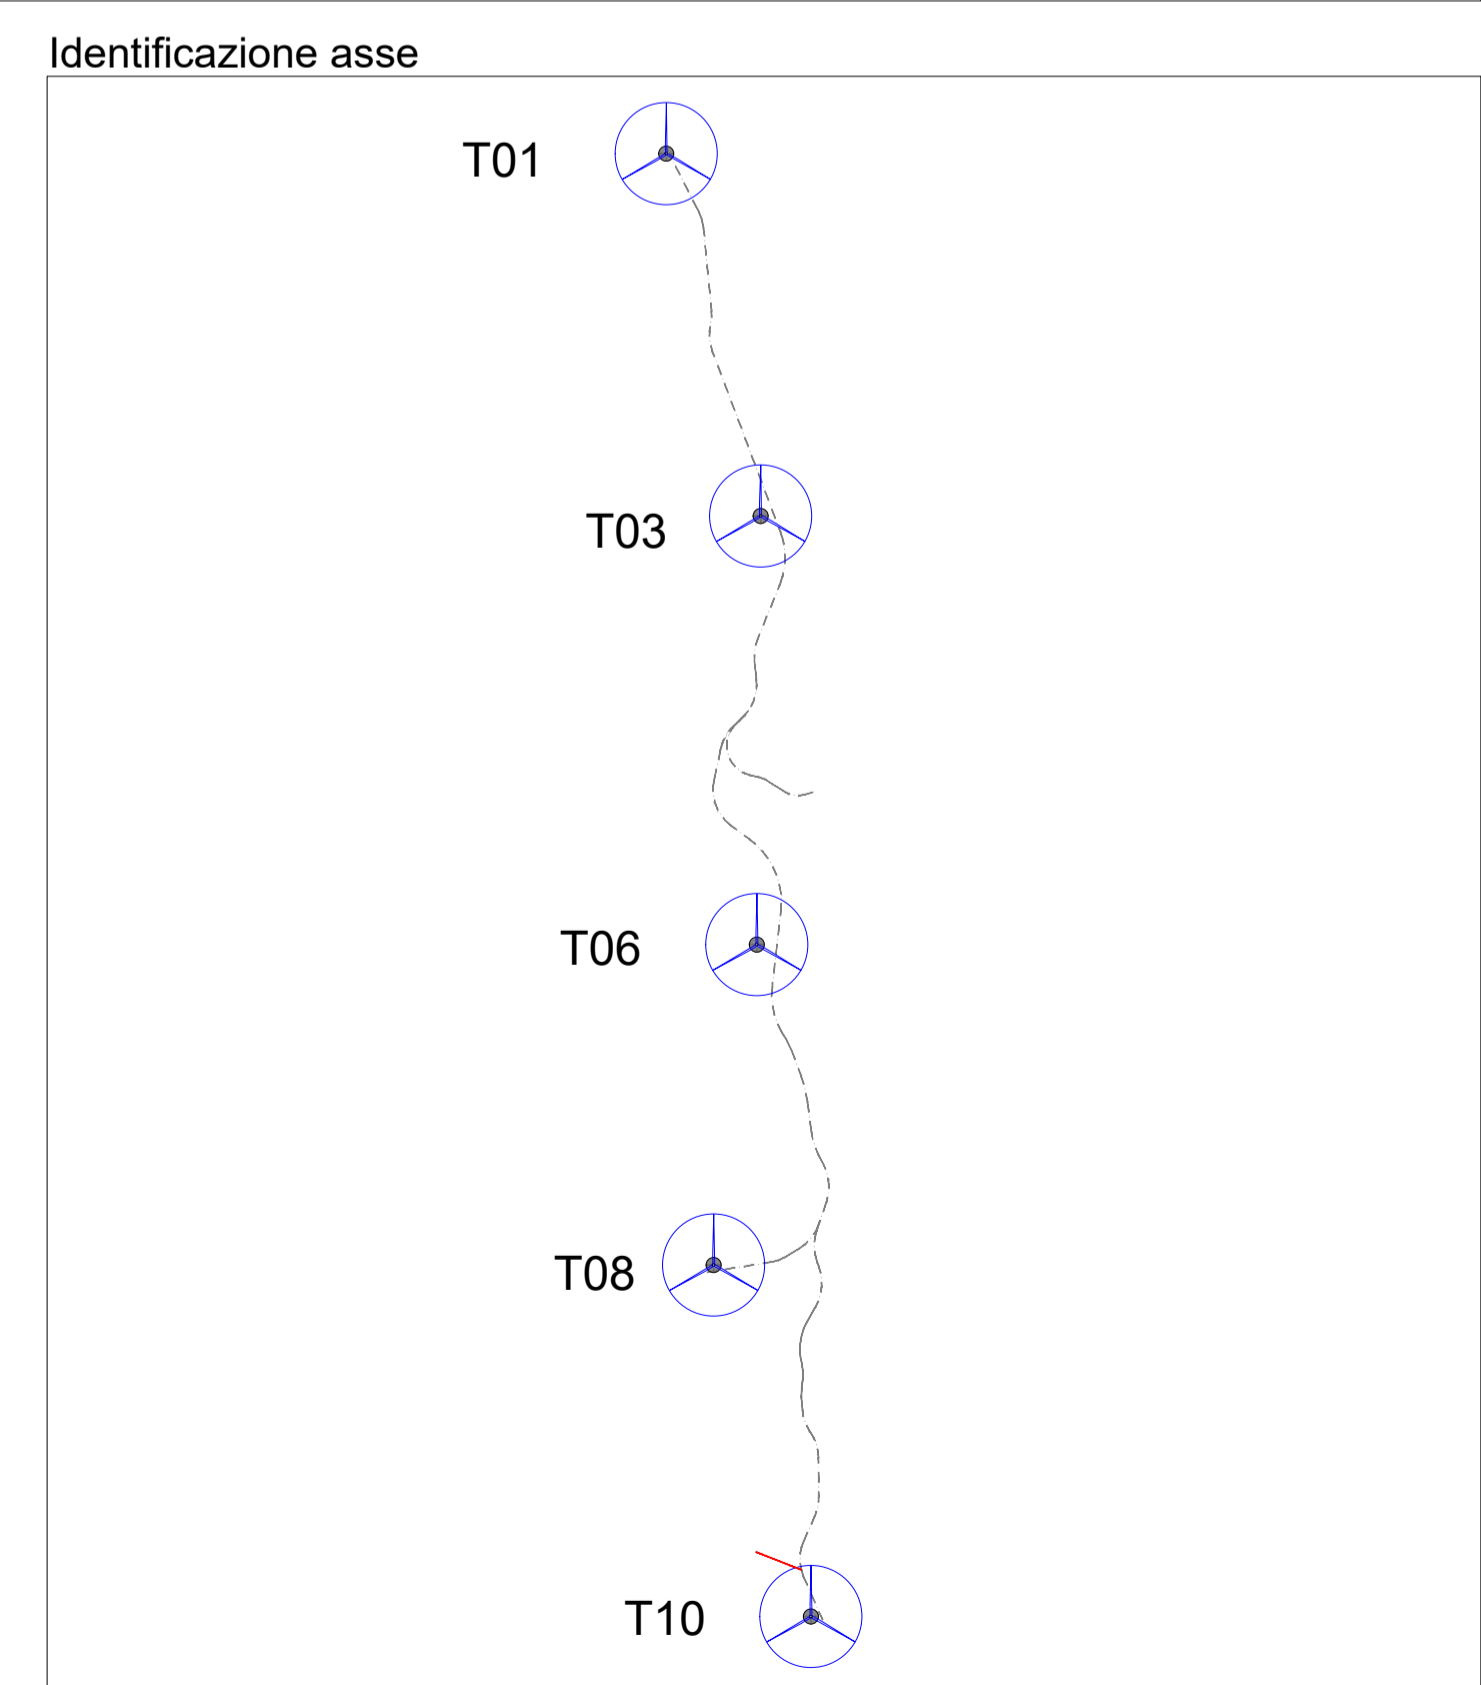

D						DATE	SCALE 1:1000	CUSTOMITO S.R.L.	SCM Ingegneria srl
C						11/21	DRAWN CAV	renewables	Page Vers.: A
B						11/21	CHECKED CAV	PROGETTO IMPIANTO EOLICO "CUSTOLITO"	Collection
A	20/11/2021	D.CAVALLO	D.CAVALLO	S.TIZZONI	PROGETTO DEFINITIVO	11/21	REVISED-EDPR TIZ	TAV A.16.a.14.3 - Profili longitudinali in fase di costruzione - Asse manovra T10	Page: 01
EDIC.	DATE	DRAWN	CHECKED	REVISED-EDPR	MODIFICATION	Format A1		Comuni di Montalbano Jonico (MT)	Cont: -