TRACCIATO – T01-T10
Sezione 1
Progressiva: 0+000.00
Scala: 1:200
Quota di Riferimento: 150.00

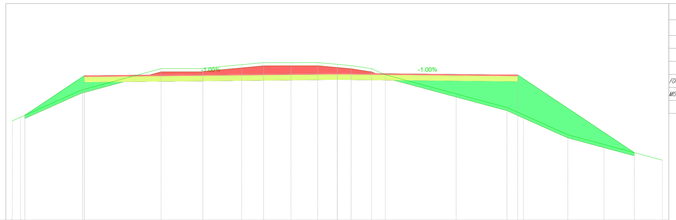

PROGRESSIVE TERRENO	0,00	20,76	23,50	36,26	52,41	68,83	80,80	84,55	88,98	93,53	97,96	101,96	106,39	110,82	115,25	119,68	124,11	128,54	132,97	137,40	141,83	146,26	150,00
QUOTE TERRENO	159,17	159,50	160,05	164,00	164,04	164,36	164,55	164,55	164,56	164,56	164,39	164,38	164,00	163,43	161,67	160,41	159,73	157,80	157,00	155,55			
DISTANZE PARZIALI TERRENO	0,14	5,57	7,24	3,46	3,59	3,81	3,55	3,46	3,81	4,56	3,28	3,89	3,27	4,53	4,30	3,53	4,10	3,74	5,38				
PROGRESSIVE PROGETTO			23,34													36,66							
QUOTE PROGETTO			160,35													160,42							
DISTANZE PARZIALI PROGETTO			23,34													36,66							

Tabella materiali			
Materiale	Area (m²)	Volume (m³)	Vol. Cum. (m³)
SCOTICO	16,88	0,00	0,00
SCAVO	23,32	0,00	0,00
RILEVATO	48,28	0,00	0,00
FONDAZ. STRADALE	20,00	0,00	0,00
MISTO STABILIZZATO	4,00	0,00	0,00
CUNETTA	0,00	0,00	0,00

TRACCIATO – T01-T10
Sezione 2
Progressiva: 0+010.97
Scala: 1:200
Quota di Riferimento: 150.00

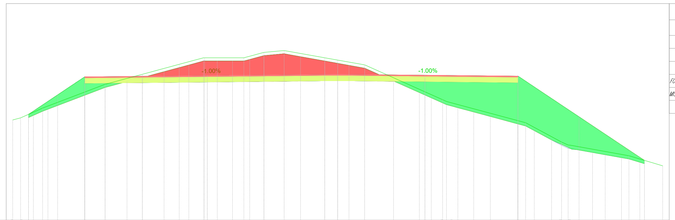

| PROGRESSIVE TERRENO | 0,00 | 10,97 | 27,24 | 41,47 | 56,04 | 70,43 | 84,29 | 88,86 | 93,51 | 98,04 | 101,55 | 103,55 | 105,67 | 107,67 | 109,67 | 111,67 | 113,67 | 115,67 | 117,67 | 119,67 | 121,67 | 123,67 | 125,67 | 127,67 | 129,67 | 131,67 | 133,67 | 135,67 | 137,67 | 139,67 | 141,67 | 143,67 |