TRACCIATO – T01-T10
Sezione 32
Progressiva: 0+700.00
Scala: 1:200
Quota di Riferimento: 145.00

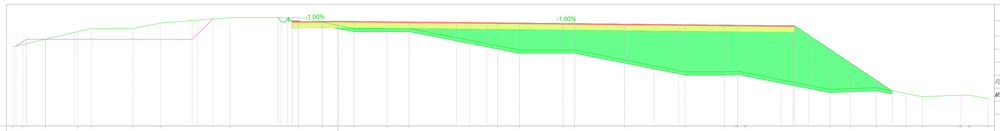

PROGRESSIVE TERRENO	-30.00	-20.10	-27.03	-24.00	-22.77	-18.91	-16.35	-9.98	-3.63	-1.46	1.47	4.51	8.36	14.74	18.75	20.78	27.05	28.45	33.94	35.66	38.89	37.49	43.41	47.32	49.67	52.42	53.94	57.51	58.20	60.00
QUOTE TERRENO	155.28	155.21	153.00	153.71	154.00	154.00	154.00	155.00	155.00	154.52	154.29	154.00	154.00	152.39	152.00	152.00	152.00	151.10	150.00	150.00	150.05	149.82	148.27	148.45	148.54	148.00	147.70	143.94	143.87	143.51
DISTANZE PARZIALI TERRENO	0.00	2.07	3.02	1.24	3.08	3.56	6.57	6.36	2.17	1.46	1.47	3.05	3.05	8.18	2.01	4.00	1.08	4.60	5.59	3.30	1.74	7.80	1.91	2.35	2.74	1.52	3.58	3.69	1.46	
PROGRESSIVE PROGETTO									-4.22	0.00												42.17								
QUOTE PROGETTO									154.64	154.68												154.26								
DISTANZE PARZIALI PROGETTO									4.22										42.17											

Tabella materiali

Materiale	Area (m²)	Volume (m³)	Vol. Cum. (m³)
SCOTICO	16.74	425.73	5000.01
SCAVO	1.43	17.19	4517.80
RILEVATO	138.55	3483.04	21122.47
FONDAZ. STRADALE	23.18	570.95	4900.00
MISTO STABILIZZATO	4.64	114.19	980.00
CUNETTA	0.00	0.03	0.84

TRACCIATO – T01-T10
Sezione 33
Progressiva: 0+725.00
Scala: 1:200
Quota di Riferimento: 145.00

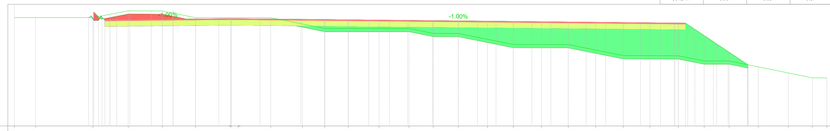

PROGRESSIVE TERRENO	-30.00	-19.06	-12.75	-9.50	-6.34	-3.28	0.00	0.66	3.66	6.57	8.66	10.61	13.66	16.42	18.66	20.97	23.66	26.25	28.66	31.12	33.66	36.20	38.66	41.28	43.67	45.98	48.67	51.43	53.67	55.00
QUOTE TERRENO	155.00	155.00	155.00	155.63	155.62	155.00	155.00	155.00	155.00	154.42	154.00	154.00	154.00	154.00	154.00	153.55	153.54	153.00	152.52	152.52	152.00	151.49	151.48	151.48	151.00	151.00	150.45	149.89	149.44	149.44
DISTANZE PARZIALI TERRENO	1.94		5.31		3.25	3.16	3.06	3.28	0.66	3.00	2.91	2.09	2.15	2.85	2.76	2.24	2.31	2.59	2.66	2.46	2.54	2.54	2.46	2.62	2.39	2.31	2.59	2.77	2.02	1.33
PROGRESSIVE PROGETTO				-11.65	-11.48	-11.18	-5.36		0.00																40.95	41.34				
QUOTE PROGETTO				154.80	154.80	154.81	154.86		154.87																154.41	154.50				
DISTANZE PARZIALI PROGETTO				0.82		5.82		5.36																	0.39					

Tabella materiali

Materiale	Area (m²)	Volume (m³)	Vol. Cum. (m³)
SCOTICO	17.85	433.50	5433.51
SCAVO	11.18	138.43	4656.33
RILEVATO	421.38	2332.20	24054.69
FONDAZ. STRADALE	26.79	624.50	5524.10
MISTO STABILIZZATO	5.36	134.82	1104.82
CUNETTA	0.00	0.03	0.87

TRACCIATO – T01-T10
Sezione 34
Progressiva: 0+750.00
Scala: 1:200
Quota di Riferimento: 150.00

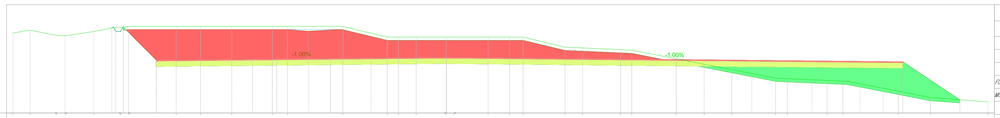

PROGRESSIVE TERRENO	-40.00	-38.42	-35.97	-35.19	-32.54	-30.06	-28.33	-24.83	-23.69	-19.80	-16.06	-14.68	-9.55	-5.45	-4.42	-2.79	0.00	0.71	3.85	5.83	7.08	10.86	12.58	16.09	17.12	21.22	23.80	26.34	30.39	31.47	35.14	36.60	41.23	44.69	50.00
QUOTE TERRENO	157.39	157.63	157.15	157.12	157.52	157.89	158.00	158.00	158.00	158.00	158.00	158.00	157.98	157.00	157.00	157.00	157.00	157.00	157.00	157.00	157.00	156.07	156.00	155.84	155.80	155.00	154.50	154.00	153.27	153.16	153.00	152.94	152.00	151.42	151.02
DISTANZE PARZIALI TERRENO	1.58	2.45	0.78	2.65	3.82	0.77	4.40	2.24	2.89	3.25	3.38	4.30		4.10	1.02	1.61	2.79	0.71	3.14	1.98	1.25	3.88	1.42	3.51	1.03	4.10	2.58	2.55	4.05	1.08	3.67	1.48	4.30	2.86	5.31
PROGRESSIVE PROGETTO							-26.77		-17.89		-15.66		-10.71		-6.84																42.14				
QUOTE PROGETTO							154.88		154.97		155.00		155.00		155.00																154.23				
DISTANZE PARZIALI PROGETTO								16.88		2.22		4.45		3.76		6.84																42.14				

Tabella materiali

Materiale	Area (m²)	Volume (m³)	Vol. Cum. (m³)
SCOTICO	23.54	517.03	5950.53
SCAVO	117.15	1371.09	6027.42
RILEVATO	34.30	1191.08	25245.77
FONDAZ. STRADALE	34.45	765.58	6281.68
MISTO STABILIZZATO	6.89	153.21	1257.54
CUNETTA	0.00	0.03	0.90

TRACCIATO – T01-T10
Sezione 35
Progressiva: 0+775.00
Scala: 1:200
Quota di Riferimento: 150.00

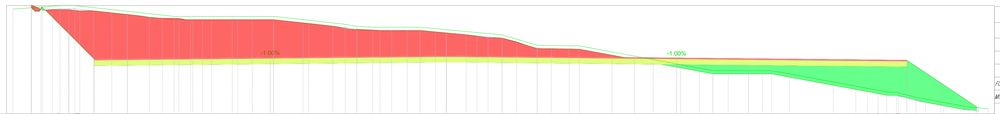

PROGRESSIVE TERRENO	-40.00	-33.46	-32.68	-31.29	-29.45	-25.12	-23.59	-22.49	-19.76	-15.96	-13.23	-9.37	-8.37	-6.73	-2.43	5.74	8.38	12.27	17.35	21.63	24.60	27.89	30.00	39.86	40.87	41.55	43.34	48.22	50.00
QUOTE TERRENO	159.67	160.00	160.01	160.00	159.47	159.00	159.00	159.00	159.00	159.00	158.70	158.28	158.08	158.00	158.00	157.78	157.30	156.35	156.28	155.34	154.55	154.00	154.00	154.00	153.18	153.00	153.00	151.53	150.63	150.49
DISTANZE PARZIALI TERRENO	6.34	0.87	0.84	1.84	5.33	1.08	1.59	2.73	3.91	3.72	2.72	3.91	1.08	1.48	4.36	2.43	5.74	2.25	3.88	5.07	4.28	2.97	3.29	2.11	8.86	0.82	0.82	1.79	4.89	1.78
PROGRESSIVE PROGETTO				-32.50				-16.25												21.25								42.50		
QUOTE PROGETTO				155.06				155.32												155.17								154.86		
DISTANZE PARZIALI PROGETTO					16.25				16.25									21.25					21.25							

Tabella materiali

Materiale	Area (m²)	Volume (m³)	Vol. Cum. (m³)
SCOTICO	26.08	619.90	6573.43
SCAVO	163.88	3484.79	9513.21
RILEVATO	42.56	958.87	26204.64
FONDAZ. STRADALE	37.50	899.13	7186.81
MISTO STABILIZZATO	7.50	179.83	1437.36
CUNETTA	0.00	0.03	0.94

TRACCIATO – T01-T10
Sezione 36
Progressiva: 0+800.00
Scala: 1:200
Quota di Riferimento: 145.00

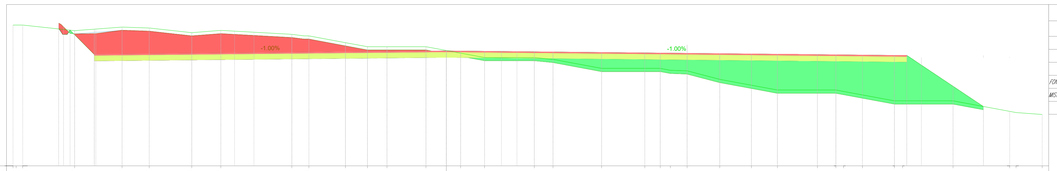

PROGRESSIVE TERRENO	-40.00	-39.77	-38.10	-34.11	-29.83	-27.43	-23.50	-20.61	-14.26	-12.89	-8.71	-7.28	-5.48	-1.80	1.12	3.57	8.12	9.85	14.34	16.32	19.74	20.66	25.22	25.74	28.76	30.55	34.25	35.96	38.67	39.41	41.16	42.12	46.17	53.00	55.00
QUOTE TERRENO	152.88	153.00	153.00	152.48	153.81	153.73	153.30	153.00	152.99	153.00	152.15	152.00	152.00	152.00	155.65	155.41	155.00	155.00	154.83	154.00	154.00	154.00	153.77	152.98	152.44	152.00	152.00	152.00	151.87	151.55	151.00	151.00	151.00	150.03	149.82	149.74
DISTANZE PARZIALI TERRENO	0.42	4.79	4.38	2.58	3.83	3.89	6.56	1.11	3.37	2.03	1.86	3.80	1.68	1.32	2.23	4.59	1.21	4.49	3.98	1.42	0.84	1.54	3.81	3.82	2.39	3.36	1.71	1.71	1.24	3.85	0.78	4.64	5.03	0.58	2.41
PROGRESSIVE PROGETTO				-32.50																								42.50							
QUOTE PROGETTO				155.30												155.62												155.20							
DISTANZE PARZIALI PROGETTO					32.50														42.50																

Tabella materiali

Materiale	Area (m²)	Volume (m³)	Vol. Cum. (m³)
SCOTICO	25.62	648.13	7216.56
SCAVO	61.05	2697.12	12209.33
RILEVATO	88.67	1605.04	27809.68
FONDAZ. STRADALE	37.50	937.50	8124.31
MISTO STABILIZZATO	7.50	187.50	1624.86
CUNETTA	0.00	0.03	0.97

Identificazione asse

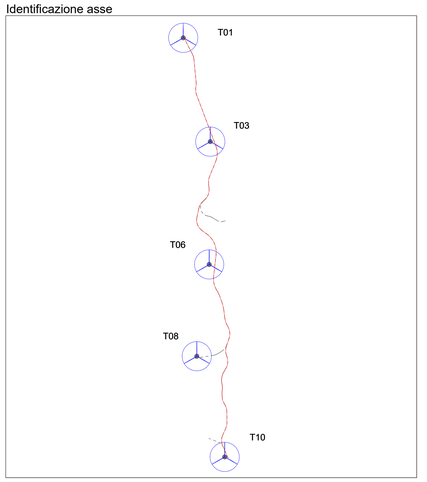

Firmato digitalmente da CAVALLO DANIELE

Engineering SCM Ingegneria
Signed: Ing Daniele Cavallo
Association Number N° 1220

D							DATE	SCALE 1:1000	renewables	SCM Ingegneria srl
C							11/21	DRAWN GP	PROGETTO IMPIANTO EOLICO "CLETAVITO"	CAD Vers.: 0 Page Vers.: A
B							11/21	CHECKED DC	A-16.a.17.1.d - Sezioni - Asse T01-T10 (sez. 32-36)	Name collection: Collection Page: 01 Cont.:
A	20/11/2021	GP	DC	ST	PROGETTO DEFINITIVO		11/21	REVISED-EDPR ST	Comuni di Montalbano Jonico (MT)	CAD NP.: A-16.a.17.1 - Sezio
EDIC.	DATE	DRAWN	CHECKED	REVISED-EDPR	MODIFICATION		Format A0			