TRACCIATO – T01-T10
Sezione 51
Progressiva: 1+175,00
Scala: 1:200
Quota di Riferimento: 190,00

Tabella materiali			
Materiale	Area (m²)	Volume (m³)	Vol. Cum. (m³)
SCOTICO	3,46	76,52	9148,33
SCAVO	0,00	0,13	14825,73
RILEVATO	12,59	210,04	32067,47
FONDAZ. STRADALE	2,50	62,50	10484,95
MISTO STABILIZZATO	0,50	12,50	2096,99
CUNETTA	0,00	0,03	1,66

PROGRESSIVE TERRENO	-10,00	+0,00	+7,17	+34	+39	+67	+70	+80	+90	+100
QUOTE TERRENO	191,60	191,51	192,00	192,00	192,00	192,00	192,00	192,00	192,00	192,00
DISTANZE PARZIALI TERRENO	10,0	0,85	6,83	26,83	4,83	27,83	2,83	9,83	9,83	10,00
PROGRESSIVE PROGETTO	-3,51	+1,28	2,49							
QUOTE PROGETTO	193,65	193,66	193,66	193,66	193,65					
DISTANZE PARZIALI PROGETTO	12,23	1,27	1,42	1,27						

TRACCIATO – T01-T10
Sezione 52
Progressiva: 1+200,00
Scala: 1:200
Quota di Riferimento: 190,00

Tabella materiali			
Materiale	Area (m²)	Volume (m³)	Vol. Cum. (m³)
SCOTICO	2,37	72,45	9220,78
SCAVO	0,00	0,00	14825,73
RILEVATO	2,52	172,92	32240,39
FONDAZ. STRADALE	2,50	62,50	10547,45
MISTO STABILIZZATO	0,50	12,50	2109,49
CUNETTA	0,00	0,03	1,69

PROGRESSIVE TERRENO	-10,00	+0,00	+6,80	+9,39	+11,28	+11,78	+12,00	+19,87	+27,35	+30,00
QUOTE TERRENO	190,17	190,65	190,66	190,68	190,68	190,70	190,40	190,71	190,77	190,79
DISTANZE PARZIALI TERRENO	10,0	9,39	2,41	1,11	1,50	1,19	0,48	4,48	2,65	
PROGRESSIVE PROGETTO	-2,50	0,00	2,50							
QUOTE PROGETTO	190,75	190,17	190,75							
DISTANZE PARZIALI PROGETTO	2,50	2,50								

TRACCIATO – T01-T10
Sezione 53
Progressiva: 1+225,00
Scala: 1:200
Quota di Riferimento: 195,00

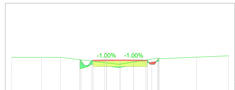

Tabella materiali			
Materiale	Area (m²)	Volume (m³)	Vol. Cum. (m³)
SCOTICO	2,54	61,38	9282,16
SCAVO	0,55	4,56	14830,28
RILEVATO	0,55	35,49	32275,88
FONDAZ. STRADALE	2,50	62,50	10609,95
MISTO STABILIZZATO	0,50	12,50	2121,99
CUNETTA	0,00	0,05	1,74

PROGRESSIVE TERRENO	-10,00	+2,25	+5,50	+7,43	+7,68	+7,93	+10,00
QUOTE TERRENO	200,00	200,00	200,00	198,38	198,85	198,93	200,02	200,15
DISTANZE PARZIALI TERRENO	2,25	1,25	5,43	2,43	0,25	2,17	3,95	
PROGRESSIVE PROGETTO	-2,50	+1,25	1,25	2,50				
QUOTE PROGETTO	199,78	199,77	199,78	199,77	199,78			
DISTANZE PARZIALI PROGETTO	1,25	1,25	1,25	1,25				

TRACCIATO – T01-T10
Sezione 54
Progressiva: 1+250,00
Scala: 1:200
Quota di Riferimento: 200,00

Tabella materiali			
Materiale	Area (m²)	Volume (m³)	Vol. Cum. (m³)
SCOTICO	2,30	60,42	9342,58
SCAVO	1,13	20,55	14850,83
RILEVATO	0,19	8,90	32284,78
FONDAZ. STRADALE	2,50	62,50	10672,45
MISTO STABILIZZATO	0,50	12,50	2134,49
CUNETTA	0,00	0,07	1,81

PROGRESSIVE TERRENO	-10,00	+8,51	+9,05	+11,17	+11,49	+11,79	+11,84	+11,91	+11,96	+12,21	+12,54
QUOTE TERRENO	201,59	201,47	201,37	201,55	201,79	201,84	201,37	201,82	201,82	201,49	201,54
DISTANZE PARZIALI TERRENO	1,49	1,46	1,89	1,68	1,30	2,19	2,94	1,80	1,88	2,79	
PROGRESSIVE PROGETTO	-2,50	0,00	2,50								
QUOTE PROGETTO	203,63	203,66	203,63								
DISTANZE PARZIALI PROGETTO	2,50	2,50									

Tabella materiali

Materiale	Area (m²)	Volume (m³)	Vol. Cum. (m³)
SCOTICO	7,04	44,54	9612,50
SCAVO	0,00	0,00	15053,10
RILEVATO	35,65	194,17	32706,91
FONDAZ. STRADALE	7,50	46,88	10854,36
MISTO STABILIZZATO	1,50	9,38	2160,87
CUNETTA	0,00	0,01	2,00

TRACCIATO – T01-T10
Sezione 55
Progressiva: 1+275,00
Scala: 1:200
Quota di Riferimento: 200,00

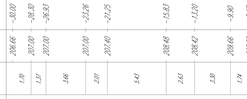

Tabella materiali			
Materiale	Area (m²)	Volume (m³)	Vol. Cum. (m³)
SCOTICO	2,26	56,96	9399,54
SCAVO	3,65	56,82	15051,65
RILEVATO	0,15	4,17	32788,95
FONDAZ. STRADALE	2,50	62,50	10734,95
MISTO STABILIZZATO	0,50	12,50	2146,99
CUNETTA	0,00	0,07	1,87

PROGRESSIVE TERRENO	-10,00	+5,78	+7,67	+4,41	+5,17	+6,77	+10,00
QUOTE TERRENO	206,44	201,00	201,00	201,00	201,00	201,00	206,51
DISTANZE PARZIALI TERRENO	4,22	1,11	1,61	4,39	0,80	1,58	3,39
PROGRESSIVE PROGETTO	-2,50	+1,23	1,27	2,50			
QUOTE PROGETTO	206,64	206,65	206,66	206,65	206,64		
DISTANZE PARZIALI PROGETTO	1,76	1,23	1,76	1,74			

TRACCIATO – T01-T10
Sezione 56
Progressiva: 1+300,00
Scala: 1:200
Quota di Riferimento: 200,00

Tabella materiali			
Materiale	Area (m²)	Volume (m³)	Vol. Cum. (m³)
SCOTICO	2,59	60,58	9460,12
SCAVO	4,81	105,43	15113,05
RILEVATO	0,31	5,49	32394,35
FONDAZ. STRADALE	2,50	62,50	10797,45
MISTO STABILIZZATO	0,50	12,50	2159,49
CUNETTA	0,00	0,07	1,94

PROGRESSIVE TERRENO	-10,00	-3,53	-1,60	+5,18	+7,74	+10,00
QUOTE TERRENO	209,00	209,00	209,00	209,00	208,59	208,20
DISTANZE PARZIALI TERRENO	5,53	3,93	5,78	2,56	2,26	
PROGRESSIVE PROGETTO	-2,50	2,50				
QUOTE PROGETTO	208,44	208,42	208,44			
DISTANZE PARZIALI PROGETTO	2,50	2,50				

TRACCIATO – T01-T10
Sezione 57
Progressiva: 1+325,00
Scala: 1:200
Quota di Riferimento: 200,00

Tabella materiali			
Materiale	Area (m²)	Volume (m³)	Vol. Cum. (m³)
SCOTICO	6,33	108,53	9568,15
SCAVO	0,00	40,05	15153,10
RILEVATO	23,29	218,39	32912,74
FONDAZ. STRADALE	6,63	110,03	10907,48
MISTO STABILIZZATO	1,33	22,01	2181,50
CUNETTA	0,00	0,05	1,99

PROGRESSIVE TERRENO	-10,00	-8,72	-5,18	-2,94	0,00	2,63	5,41	6,58	9,92	10,50	14,42	16,00	19,61	20,00
QUOTE TERRENO	208,00	208,00	208,00	208,00	208,00	208,00	207,30	207,00	207,00	207,00	206,00	206,00	205,32	205,25
DISTANZE PARZIALI TERRENO	8,88	1,94	3,25	2,94	2,63	2,78	1,17	1,74	0,58	3,92	1,58	3,61		
PROGRESSIVE PROGETTO	-2,50	-0,37	0,00	1,60	1,78	2,09	2,74	6,84	10,76					
QUOTE PROGETTO	208,05	208,07	208,07	208,05	208,01	208,00	208,00	208,00	208,07					
DISTANZE PARZIALI PROGETTO		2,13	0,37	1,63	1,35	1,91	0,65	4,10	3,92					

TRACCIATO – T01-T10
Sezione 58
Progressiva: 1+331,64
Scala: 1:200
Quota di Riferimento: 200,00

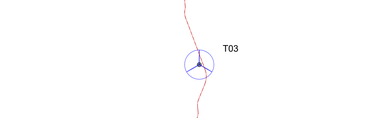

PROGRESSIVE TERRENO	-10,00	-8,19	-4,78	-2,60	0,00	2,23	3,89	6,95	11,35	13,51	17,86	19,73	20,00
QUOTE TERRENO	201,65	201,43	201,66	201,54	201,79	201,77	201,00	201,00	206,00	206,00	206,00	205,83	205,59
DISTANZE PARZIALI TERRENO	1,81	1,41	3,41	2,18	2,60	1,11	1,01	3,45	3,61	4,66	2,94	0,88	1,27
PROGRESSIVE PROGETTO	-2,50	12,50											
QUOTE PROGETTO	203,02	206,04	206,82										
DISTANZE PARZIALI PROGETTO	2,50	12,50											

Tabella materiali

Materiale	Area (m²)	Volume (m³)	Vol. Cum. (m³)
SCOTICO	11,70	233,95	10096,57
SCAVO	17,52	101,10	15254,85
RILEVATO	8,40	647,81	34997,08
FONDAZ. STRADALE	12,44	322,33	11465,03
MISTO STABILIZZATO	3,49	62,45	2292,61
CUNETTA	0,00	0,03	3,09

TRACCIATO – T01-T10
Sezione 59
Progressiva: 1+350,00
Scala: 1:200
Quota di Riferimento: 200,00

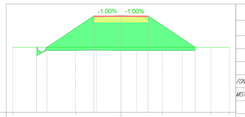

Tabella materiali			
Materiale	Area (m²)	Volume (m³)	Vol. Cum. (m³)
SCOTICO	4,50	105,13	9771,63
SCAVO	0,00	0,00	15153,10
RILEVATO	28,36	586,43	35284,51
FONDAZ. STRADALE	2,50	87,71	11940,07
MISTO STABILIZZATO	0,50	17,54	2208,41
CUNETTA	0,00	0,02	2,02

PROGRESSIVE TERRENO	-10,00	-4,18	+3,81	+8,29	+10,00
QUOTE TERRENO	206,00	206,00	206,00	206,00	206,00	206,00
DISTANZE PARZIALI TERRENO	5,38	4,18	3,14	4,48	1,71
PROGRESSIVE PROGETTO	-2,50	2,50			
QUOTE PROGETTO	208,80	208,82	208,80		
DISTANZE PARZIALI PROGETTO	2,50	2,50			

TRACCIATO – T01-T10
Sezione 510
Progressiva: 1+375,00
Scala: 1:200
Quota di Riferimento: 200,00

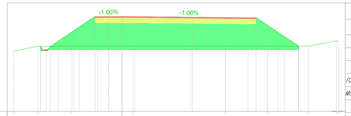

Tabella materiali			
Materiale	Area (m²)	Volume (m³)	Vol. Cum. (m³)
SCOTICO	7,20	144,99	9882,62
SCAVO	0,03	0,24	15153,35
RILEVATO	49,04	955,84	36240,35
FONDAZ. STRADALE	7,44	118,74	11930,80
MISTO STABILIZZATO	1,49	23,75	2232,16
CUNETTA	0,00	0,03	2,06

PROGRESSIVE TERRENO	-10,00	-7,17	-4,70	1,52	8,53	11,44	17,18	19,79	20,00
QUOTE TERRENO	205,55	206,00	206,00	206,00	206,00	206,00	206,00	206,49	206,42
DISTANZE PARZIALI TERRENO	2,83	2,83	6,18	1,82	6,51	2,91	2,74	2,60	
PROGRESSIVE PROGETTO	-2,50	-1,23	6,47	12,37					
QUOTE PROGETTO	208,23	208,74	208,86	208,69	208,63				
DISTANZE PARZIALI PROGETTO	1,26	1,23	6,47	5,90					

TRACCIATO – T01-T10
Sezione 511
Progressiva: 1+400,00
Scala: 1:200
Quota di Riferimento: 200,00

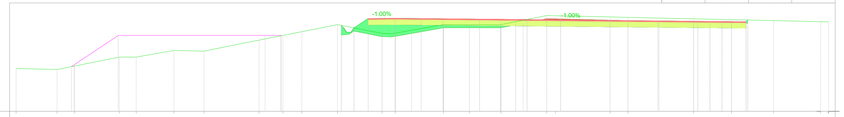

PROGRESSIVE TERRENO	-35,00	-31,32	-29,59	-25,47	-23,91	-20,43	-17,66	-12,57	-10,37	-8,62	-5,34	-1,23	0,00	4,46	6,84	9,16	13,98	14,79	19,82	21,48	27,54	31,03	34,92	38,27	39,35	40,00
QUOTE TERRENO	203,94	203,86	204,18	205,00	205,00	205,61	205,55	206,56	207,00	207,25	208,00	207,24	207,18	208,00	208,00	208,00	208,44	208,62	208,71	208,67	208,43	208,44	208,17	208,21	208,26	208,26
DISTANZE PARZIALI TERRENO	3,18	1,61	4,12	1,55	3,48	2,17	5,89	2,30	1,75	3,28	4,12	0,81	4,46	2,11	2,61	4,23	0,81	4,56	1,66	6,28	3,49	3,49	4,25	0,95		
PROGRESSIVE PROGETTO	-2,50	0,00	2,40	2,65	4,41	7,79	8,73	11,72	12,51	24,41	25,62	27,63	28,38	29,05	30,16	32,38										
QUOTE PROGETTO	208,57	208,59	208,57	208,57	208,55	208,52	208,50	208,48	208,47	208,35	208,34	208,31	208,30	208,29	208,29	208,27										
DISTANZE PARZIALI PROGETTO	2,50	2,40	0,25	1,77	1,77	1,95	1,39	1,04	12,16	0,82	2,92	0,82	0,67	1,11	2,13											

TRACCIATO – T01-T10
Sezione 62
Progressiva: 1+425,00
Scala: 1:200
Quota di Riferimento: 205,00

Tabella materiali			
Materiale	Area (m²)	Volume (m³)	Vol. Cum. (m³)
SCOTICO	12,63	303,99	10400,56
SCAVO	97,60	1188,77	16443,21
RILEVATO	0,89	100,71	34997,79
FONDAZ. STRADALE	17,50	436,76	11899,80
MISTO STABILIZZATO	3,50	87,35	2379,96
CUNETTA	0,00	0,03	2,12

PROGRESSIVE TERRENO	-30,00	-28,30	-26,83	-23,26	-17,25	-13,63	-13,00	-8,90	-8,17	-3,85	-3,14	-2,76	0,00	1,90	5,42	6,31	21,06	33,90	37,12	40,00
QUOTE TERRENO	208,66	207,00	207,00	207,00	207,40	208,48	208,42	209,66	210,00	210,00	210,00	210,00	210,00	210,00	210,00	210,00	211,00	209,64	209,77	208,62
DISTANZE PARZIALI TERRENO	1,70	1,57	3,46	2,01	5,43	2,63	3,30	1,74	4,33	0,67	0,62	2,76	1,90	3,53	1,30	19,68	6,84	3,12	2,88	
PROGRESSIVE PROGETTO	-2,50	-1,84	0,00	11,72	27,50															
QUOTE PROGETTO	208,49	208,41	208,43	208,30	208,10															
DISTANZE PARZIALI PROGETTO	0,66	1,84	11,72	21,38																

Identificazione asse

Firmato digitalmente da CAVALLO DANIELE

Dott. Ing. Daniele CAVALLO n° 1220 Sezione A - Settore Civile e Ambientale

Engineering SCM Ingegneria
Signed: Ing Daniele Cavallo
Association Number No Nº 1220

D						DATE	SCALE 1:1000	
C						11/21	DRAWN	GP
B						11/21	CHECKED	DC
A	20/11/2021	GP	DC	ST	PROGETTO DEFINITIVO	11/21	REVISED-EDPR	ST
EDIC.	DATE	DRAWN	CHECKED	REVISED-EDPR	MODIFICATION	Format A0		

renewables
PROGETTO IMPIANTO EOLICO "CUSTOUTO"
A.16.a.17.1.f - Sezioni - Asse T01-T10 (sez. 51-62)
Comuni di Montalbano Jonico (MT)

SCM Ingegneria srl
CAD Vers.: o | Page Vers.: A
Name collection: Collection | Page: 01 | Cont.: -
CAD Nº: A.16.a.17.1 - Sezio