TRACCIATO – T01-T10
Sezione R3
Progressiva: 1+444.07
Scala: 1:200
Quota di Riferimento: 200.00




| Tabella materiali | | | |
|---|---|---|---|
| Materiale | Area (m²) | Volume (m³) | Vol. Cum. (m³) |
| SCOTICO | 16.66 | 218.53 | 10679.09 |
| SCAVO | 63.80 | 1577.60 | 119703.82 |
| RILEVATO | 13.59 | 174.23 | 15111.62 |
| FONDAZ. STRADALE | 24.01 | 394.13 | 12298.83 |
| MISTO STABILIZZATO | 4.80 | 78.83 | 2458.79 |
| CUNETTA | 0.00 | 0.03 | 2.15 |

| PROGRESSIVE TERRENO | -10.00 | -5.29 | -3.91 | 0.00 | 4.17 | 11.17 | 14.63 | 17.23 | 19.87 | 21.97 | 24.90 | 28.57 | 29.81 | 31.01 | 39.92 | 47.35 | 55.00 |
|---|---|---|---|---|---|---|---|---|---|---|---|---|---|---|---|---|---|
| QUOTE TERRENO | 209.96 | 210.00 | 210.00 | 210.05 | 211.00 | 211.00 | 211.00 | 210.52 | 210.00 | 210.00 | 210.00 | 210.00 | 209.36 | 209.79 | 207.23 | 205.54 | 204.62 |
| DISTANZE PARZIALI TERRENO | 4.71 | 1.38 | 3.85 | 4.57 | 6.80 | 3.46 | 2.59 | 2.64 | 2.10 | 2.93 | 3.68 | 1.38 | 1.08 | 8.91 | 7.39 | 7.65 | |
| PROGRESSIVE PROGETTO | | -2.50 | 0.00 | 3.85 | | | | | | | | | | | 44.39 | 45.51 | |
| QUOTE PROGETTO | | 209.28 | 209.30 | 209.27 | | | | | | | | | | | 207.86 | 207.85 | |
| DISTANZE PARZIALI PROGETTO | | | 2.47 | 1.08 | 41.22 | | | | | | | | | | 1.16 | | |

TRACCIATO – T01-T10
Sezione R4
Progressiva: 1+450.00
Scala: 1:200
Quota di Riferimento: 200.00

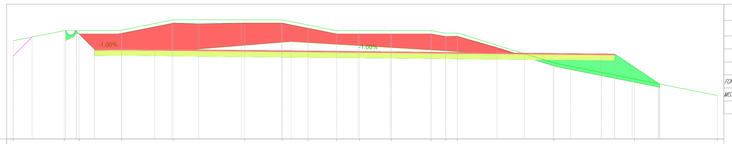


| Tabella materiali | | | |
|---|---|---|---|
| Materiale | Area (m²) | Volume (m³) | Vol. Cum. (m³) |
| SCOTICO | 15.66 | 95.85 | 10774.94 |
| SCAVO | 28.08 | 265.25 | 118218.07 |
| RILEVATO | 11.38 | 73.80 | 15185.57 |
| FONDAZ. STRADALE | 24.01 | 142.34 | 12438.27 |
| MISTO STABILIZZATO | 4.80 | 28.47 | 2487.25 |
| CUNETTA | 0.00 | 0.01 | 2.15 |

| PROGRESSIVE TERRENO | -30.00 | -20.94 | -17.30 | -13.03 | -8.46 | -12.57 | -2.74 | -5.97 | 0.00 | 4.02 | 12.39 | 14.16 | 15.46 | 19.19 | 22.17 | 24.23 | 26.81 | 29.26 | 32.48 | 34.29 | 38.15 | 38.32 | 41.01 | 44.17 | 48.14 | 52.11 | 55.00 |
|---|---|---|---|---|---|---|---|---|---|---|---|---|---|---|---|---|---|---|---|---|---|---|---|---|---|---|---|
| QUOTE TERRENO | 205.51 | 205.24 | 205.64 | 206.61 | 207.52 | 208.69 | 209.75 | 210.00 | 210.00 | 210.00 | 210.19 | 210.23 | 210.00 | 210.00 | 209.81 | 209.65 | 209.80 | 209.80 | 209.80 | 208.68 | 208.00 | 207.79 | 207.50 | 205.82 | 205.25 | 204.46 | 203.88 |
| DISTANZE PARZIALI TERRENO | 3.04 | 4.63 | 4.53 | 5.89 | 5.33 | 1.27 | 5.97 | 4.02 | 8.19 | 1.87 | 1.78 | 1.74 | 3.74 | 3.98 | 1.26 | 2.58 | 2.45 | 3.32 | 1.81 | 3.86 | 1.17 | 1.69 | 3.36 | 3.36 | 3.82 | 3.99 | |
| PROGRESSIVE PROGETTO | | | | | | | -2.50 | 0.00 | 0.58 | 0.95 | | | | | | | 29.74 | | | | 35.47 | | | | 45.51 | | |
| QUOTE PROGETTO | | | | | | | 208.24 | 208.27 | 208.26 | 208.26 | | | | | | | 207.93 | | | | 207.91 | | | | 207.81 | | |
| DISTANZE PARZIALI PROGETTO | | | | | | | 2.50 | 0.58 | 0.37 | 28.39 | | | | | | | 6.74 | | | | 10.04 | | | | | | |

TRACCIATO – T01-T10
Sezione R5
Progressiva: 1+475.00
Scala: 1:200
Quota di Riferimento: 200.00

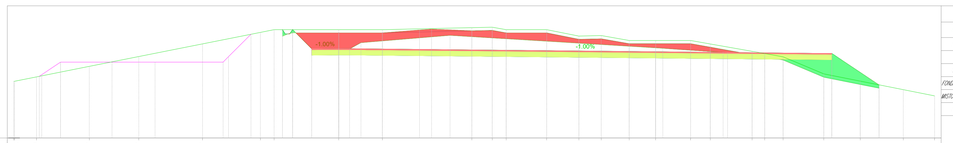


| Tabella materiali | | | |
|---|---|---|---|
| Materiale | Area (m²) | Volume (m³) | Vol. Cum. (m³) |
| SCOTICO | 2.62 | 205.68 | 10980.62 |
| SCAVO | 7.37 | 415.34 | 118651.41 |
| RILEVATO | 0.16 | 107.64 | 25293.21 |
| FONDAZ. STRADALE | 2.50 | 285.44 | 12721.35 |
| MISTO STABILIZZATO | 0.50 | 57.09 | 2544.34 |
| CUNETTA | 0.00 | 0.05 | 2.20 |

| PROGRESSIVE TERRENO | -10.00 | -8.10 | -4.58 | -4.01 | 0.00 | 2.91 | 9.16 | 10.00 |
|---|---|---|---|---|---|---|---|---|
| QUOTE TERRENO | 208.19 | 208.18 | 209.00 | 209.00 | 209.00 | 209.00 | 209.00 | 209.00 |
| DISTANZE PARZIALI TERRENO | 1.90 | 3.52 | 4.05 | 4.01 | 2.91 | 6.19 | 0.84 | |
| PROGRESSIVE PROGETTO | | -2.50 | -1.25 | 0.00 | 1.25 | 2.50 | | |
| QUOTE PROGETTO | | 208.08 | 208.09 | 208.10 | 208.09 | 208.08 | | |
| DISTANZE PARZIALI PROGETTO | | 1.25 | 1.25 | 1.25 | 1.25 | | | |

TRACCIATO – T01-T10
Sezione R6
Progressiva: 1+500.00
Scala: 1:200
Quota di Riferimento: 200.00

| Tabella materiali | | | |
|---|---|---|---|
| Materiale | Area (m²) | Volume (m³) | Vol. Cum. (m³) |
| SCOTICO | 2.04 | 58.14 | 11038.75 |
| SCAVO | 1.23 | 129.00 | 18780.41 |
| RILEVATO | 0.12 | 3.58 | 35296.79 |
| FONDAZ. STRADALE | 2.50 | 62.50 | 12784.35 |
| MISTO STABILIZZATO | 0.50 | 12.50 | 2596.84 |
| CUNETTA | 0.00 | 0.07 | 2.27 |
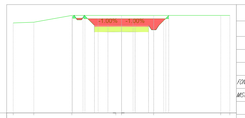
| PROGRESSIVE TERRENO | -10.00 | -8.83 | -7.06 | -6.18 | -5.15 | 0.00 | 1.20 | 3.41 | 8.50 | 9.41 | 10.00 |
|---|---|---|---|---|---|---|---|---|---|---|---|
| QUOTE TERRENO | 207.75 | 207.77 | 208.00 | 208.00 | 208.79 | 208.13 | 208.00 | 208.05 | 208.16 | 208.00 | 208.00 |
| DISTANZE PARZIALI TERRENO | 1.17 | 1.61 | 0.88 | 1.02 | 5.15 | 1.20 | 2.21 | 4.74 | 0.91 | 0.57 | |
| PROGRESSIVE PROGETTO | | | | | -2.50 | 0.00 | 2.50 | | | | |
| QUOTE PROGETTO | | | | | 207.34 | 207.34 | 207.34 | | | | |
| DISTANZE PARZIALI PROGETTO | | | | | 2.50 | 2.50 | | | | | |

TRACCIATO – T01-T10
Sezione R7
Progressiva: 1+525.00
Scala: 1:200
Quota di Riferimento: 200.00




| Tabella materiali | | | |
|---|---|---|---|
| Materiale | Area (m²) | Volume (m³) | Vol. Cum. (m³) |
| SCOTICO | 2.53 | 57.12 | 11096.87 |
| SCAVO | 2.81 | 75.46 | 118855.87 |
| RILEVATO | 0.50 | 7.26 | 35304.05 |
| FONDAZ. STRADALE | 2.50 | 62.51 | 12846.85 |
| MISTO STABILIZZATO | 0.50 | 12.50 | 2569.34 |
| CUNETTA | 0.00 | 0.07 | 2.34 |

| PROGRESSIVE TERRENO | -10.00 | -8.59 | -6.11 | -1.01 | 6.37 | 10.00 |
|---|---|---|---|---|---|---|
| QUOTE TERRENO | 207.07 | 207.50 | 207.50 | 208.00 | 208.00 | 207.27 |
| DISTANZE PARZIALI TERRENO | 1.41 | 2.49 | 5.10 | 1.01 | 6.37 | 3.59 |
| PROGRESSIVE PROGETTO | | | -2.50 | -1.27 | 1.23 | 2.50 |
| QUOTE PROGETTO | | | 207.75 | 207.78 | 207.77 | 207.75 |
| DISTANZE PARZIALI PROGETTO | | | 1.24 | 1.26 | 1.23 | 1.26 |

TRACCIATO – T01-T10
Sezione R8
Progressiva: 1+550.00
Scala: 1:200
Quota di Riferimento: 200.00

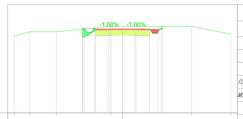


| Tabella materiali | | | |
|---|---|---|---|
| Materiale | Area (m²) | Volume (m³) | Vol. Cum. (m³) |
| SCOTICO | 2.53 | 63.35 | 11159.22 |
| SCAVO | 0.00 | 23.45 | 118878.32 |
| RILEVATO | 2.17 | 37.08 | 35341.13 |
| FONDAZ. STRADALE | 2.50 | 62.50 | 12909.35 |
| MISTO STABILIZZATO | 0.50 | 12.50 | 2581.84 |
| CUNETTA | 0.00 | 0.05 | 2.38 |

| PROGRESSIVE TERRENO | -10.00 | -8.25 | -4.96 | 3.52 | 9.94 | 10.00 |
|---|---|---|---|---|---|---|
| QUOTE TERRENO | 206.24 | 206.58 | 207.00 | 207.00 | 205.49 | 205.59 |
| DISTANZE PARZIALI TERRENO | 1.75 | 4.19 | 4.08 | 1.32 | 5.53 | 0.06 |
| PROGRESSIVE PROGETTO | | | -2.50 | 2.50 | | |
| QUOTE PROGETTO | | | 207.59 | 207.61 | 207.59 | |
| DISTANZE PARZIALI PROGETTO | | | 2.50 | 2.50 | | |

TRACCIATO – T01-T10
Sezione R9
Progressiva: 1+575.00
Scala: 1:200
Quota di Riferimento: 200.00

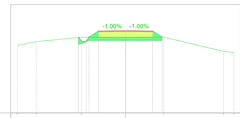


| Tabella materiali | | | |
|---|---|---|---|
| Materiale | Area (m²) | Volume (m³) | Vol. Cum. (m³) |
| SCOTICO | 2.85 | 67.21 | 11226.43 |
| SCAVO | 0.00 | 0.00 | 118878.32 |
| RILEVATO | 2.11 | 40.81 | 35411.94 |
| FONDAZ. STRADALE | 2.50 | 62.50 | 12971.70 |
| MISTO STABILIZZATO | 0.50 | 12.50 | 2594.34 |
| CUNETTA | 0.00 | 0.03 | 2.42 |

| PROGRESSIVE TERRENO | -10.00 | -9.06 | -5.71 | -5.59 | 5.53 | 7.25 | 9.95 | 10.00 |
|---|---|---|---|---|---|---|---|---|
| QUOTE TERRENO | 204.83 | 205.00 | 206.41 | 207.00 | 207.00 | 207.00 | 207.00 | 208.00 |
| DISTANZE PARZIALI TERRENO | 6.94 | 3.35 | 1.42 | 3.59 | 5.53 | 1.82 | 3.68 | |
| PROGRESSIVE PROGETTO | | | -2.50 | -1.27 | 1.23 | 2.50 | | |
| QUOTE PROGETTO | | | 207.42 | 207.43 | 207.43 | 207.42 | | |
| DISTANZE PARZIALI PROGETTO | | | 1.24 | 1.26 | 1.23 | 1.26 | | |

TRACCIATO – T01-T10
Sezione 70
Progressiva: 1+600.00
Scala: 1:200
Quota di Riferimento: 200.00

| Tabella materiali | | | |
|---|---|---|---|
| Materiale | Area (m²) | Volume (m³) | Vol. Cum. (m³) |
| SCOTICO | 3.81 | 82.93 | 11309.36 |
| SCAVO | 0.61 | 5.11 | 118884.43 |
| RILEVATO | 11.04 | 149.73 | 35551.67 |
| FONDAZ. STRADALE | 2.50 | 62.50 | 13034.20 |
| MISTO STABILIZZATO | 0.50 | 12.50 | 2608.84 |
| CUNETTA | 0.00 | 0.03 | 2.45 |
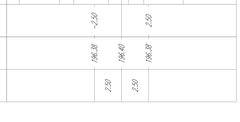
| PROGRESSIVE TERRENO | -10.00 | -7.25 | -0.91 | 2.41 | 4.40 | 9.70 | 10.00 |
|---|---|---|---|---|---|---|---|
| QUOTE TERRENO | 203.07 | 203.35 | 206.78 | 206.59 | 207.66 | 208.00 | 208.08 |
| DISTANZE PARZIALI TERRENO | 2.75 | 6.34 | 3.32 | 2.41 | 1.99 | 5.30 | |
| PROGRESSIVE PROGETTO | | | -2.50 | 0.00 | 2.50 | | |
| QUOTE PROGETTO | | | 207.26 | 207.28 | 207.26 | | |
| DISTANZE PARZIALI PROGETTO | | | 2.50 | 2.50 | | | |

TRACCIATO – T01-T10
Sezione 71
Progressiva: 1+625.00
Scala: 1:200
Quota di Riferimento: 200.00

| Tabella materiali | | | |
|---|---|---|---|
| Materiale | Area (m²) | Volume (m³) | Vol. Cum. (m³) |
| SCOTICO | 3.20 | 87.57 | 11396.94 |
| SCAVO | 7.19 | 151.52 | 118966.95 |
| RILEVATO | 1.44 | 137.12 | 35688.79 |
| FONDAZ. STRADALE | 2.50 | 62.50 | 13096.70 |
| MISTO STABILIZZATO | 0.50 | 12.50 | 2619.34 |
| CUNETTA | 0.00 | 0.05 | 2.50 |

| PROGRESSIVE TERRENO | -10.00 | -7.83 | -5.96 | -5.29 | -3.09 | 0.00 | 4.84 | 5.40 | 6.29 | 9.57 | 10.00 |
|---|---|---|---|---|---|---|---|---|---|---|---|
| QUOTE TERRENO | 204.25 | 205.11 | 206.00 | 206.00 | 206.60 | 208.07 | 208.79 | 208.97 | 209.17 | 210.00 | 210.00 |
| DISTANZE PARZIALI TERRENO | 2.35 | 1.68 | 0.63 | 1.33 | 3.19 | 4.84 | 0.56 | 0.89 | 3.33 | | |
| PROGRESSIVE PROGETTO | | | | | -2.50 | -1.27 | 0.00 | 1.23 | 2.50 | | |
| QUOTE PROGETTO | | | | | 207.09 | 207.11 | 207.12 | 207.11 | 207.09 | | |
| DISTANZE PARZIALI PROGETTO | | | | | 1.26 | 1.27 | 1.26 | 1.26 | 1.24 | | |

TRACCIATO – T01-T10
Sezione 72
Progressiva: 1+650.00
Scala: 1:200
Quota di Riferimento: 205.00

| Tabella materiali | | | |
|---|---|---|---|
| Materiale | Area (m²) | Volume (m³) | Vol. Cum. (m³) |
| SCOTICO | 4.54 | 96.30 | 11493.23 |
| SCAVO | 32.21 | 455.12 | 119423.07 |
| RILEVATO | 0.97 | 29.91 | 35718.70 |
| FONDAZ. STRADALE | 2.50 | 62.50 | 13159.20 |
| MISTO STABILIZZATO | 0.50 | 12.50 | 2631.84 |
| CUNETTA | 0.00 | 0.07 | 2.57 |

| PROGRESSIVE TERRENO | -10.00 | -7.46 | -6.72 | -3.47 | -1.39 | 3.93 | 5.84 | 10.00 |
|---|---|---|---|---|---|---|---|---|
| QUOTE TERRENO | 206.58 | 207.06 | 207.27 | 209.22 | 210.24 | 210.51 | 211.00 | 212.07 |
| DISTANZE PARZIALI TERRENO | 2.54 | 0.74 | 3.26 | 1.75 | 1.77 | 3.93 | 1.90 | 4.16 |
| PROGRESSIVE PROGETTO | | | | -2.50 | | 2.50 | | |
| QUOTE PROGETTO | | | | 206.36 | | 206.39 | | |
| DISTANZE PARZIALI PROGETTO | | | | 2.50 | | 2.50 | | |

TRACCIATO – T01-T10
Sezione 73
Progressiva: 1+675.00
Scala: 1:200
Quota di Riferimento: 200.00

| Tabella materiali | | | |
|---|---|---|---|
| Materiale | Area (m²) | Volume (m³) | Vol. Cum. (m³) |
| SCOTICO | 4.83 | 117.13 | 11610.37 |
| SCAVO | 15.79 | 587.95 | 120010.01 |
| RILEVATO | 2.28 | 39.51 | 35758.22 |
| FONDAZ. STRADALE | 2.50 | 62.50 | 13221.70 |
| MISTO STABILIZZATO | 0.50 | 12.50 | 2644.34 |
| CUNETTA | 0.00 | 0.07 | 2.63 |

| PROGRESSIVE TERRENO | -10.00 | -8.17 | -5.67 | -0.03 | 2.17 | 3.82 | 5.98 | 8.95 | 10.00 |
|---|---|---|---|---|---|---|---|---|---|
| QUOTE TERRENO | 204.00 | 204.00 | 203.09 | 202.12 | 201.28 | 201.67 | 201.82 | 201.82 | 201.74 | 201.87 |
| DISTANZE PARZIALI TERRENO | 1.83 | 2.30 | 4.95 | 4.61 | 2.17 | 1.44 | 2.16 | 2.97 | 1.05 | |
| PROGRESSIVE PROGETTO | | | -2.50 | -1.24 | 1.26 | 2.50 | | | | |
| QUOTE PROGETTO | | | 203.72 | 203.74 | 203.73 | 203.74 | | | | |
| DISTANZE PARZIALI PROGETTO | | | 1.26 | 1.24 | 1.26 | 1.24 | | | | |

TRACCIATO – T01-T10
Sezione 74
Progressiva: 1+700.00
Scala: 1:200
Quota di Riferimento: 200.00

| Tabella materiali | | | |
|---|---|---|---|
| Materiale | Area (m²) | Volume (m³) | Vol. Cum. (m³) |
| SCOTICO | 2.48 | 89.82 | 11700.19 |
| SCAVO | 7.56 | 285.69 | 120295.70 |
| RILEVATO | 0.22 | 26.82 | 35785.03 |
| FONDAZ. STRADALE | 2.50 | 62.50 | 13284.20 |
| MISTO STABILIZZATO | 0.50 | 12.50 | 2656.84 |
| CUNETTA | 0.00 | 0.07 | 2.70 |

| PROGRESSIVE TERRENO | -10.00 | -4.36 | -1.33 | 0.00 | 1.65 | 3.71 | 10.00 |
|---|---|---|---|---|---|---|---|
| QUOTE TERRENO | 201.67 | 202.61 | 203.29 | 203.50 | 203.75 | 204.09 | 203.84 |
| DISTANZE PARZIALI TERRENO | 5.44 | 3.03 | 1.33 | 1.65 | 2.13 | 6.31 | |
| PROGRESSIVE PROGETTO | | | -2.50 | 0.00 | 2.50 | | |
| QUOTE PROGETTO | | | 202.67 | 202.69 | 202.67 | | |
| DISTANZE PARZIALI PROGETTO | | | 2.50 | 2.50 | | | |

TRACCIATO – T01-T10
Sezione 75
Progressiva: 1+725.00
Scala: 1:200
Quota di Riferimento: 190.00

| Tabella materiali | | | |
|---|---|---|---|
| Materiale | Area (m²) | Volume (m³) | Vol. Cum. (m³) |
| SCOTICO | 1.96 | 55.42 | 11755.61 |
| SCAVO | 1.36 | 101.14 | 120396.84 |
| RILEVATO | 1.37 | 17.85 | 35802.89 |
| FONDAZ. STRADALE | 2.50 | 62.50 | 13346.70 |
| MISTO STABILIZZATO | 0.50 | 12.50 | 2669.34 |
| CUNETTA | 0.00 | 0.05 | 2.75 |

| PROGRESSIVE TERRENO | -10.00 | -9.05 | -7.62 | -4.22 | -2.63 | 2.01 | 3.41 | 7.45 | 10.00 |
|---|---|---|---|---|---|---|---|---|---|
| QUOTE TERRENO | 194.96 | 195.77 | 197.74 | 198.00 | 198.36 | 198.97 | 199.16 | 199.00 | 198.90 |
| DISTANZE PARZIALI TERRENO | 2.27 | 3.96 | 3.08 | 2.63 | 3.91 | 1.42 | 4.03 | 2.55 | |
| PROGRESSIVE PROGETTO | | | -2.50 | -1.25 | 1.25 | 2.50 | | | |
| QUOTE PROGETTO | | | 198.69 | 198.69 | 198.69 | 198.69 | | | |
| DISTANZE PARZIALI PROGETTO | | | 1.25 | 1.25 | 1.25 | 1.25 | | | |

TRACCIATO – T01-T10
Sezione 76
Progressiva: 1+750.00
Scala: 1:200
Quota di Riferimento: 190.00




| Tabella materiali | | | |
|---|---|---|---|
| Materiale | Area (m²) | Volume (m³) | Vol. Cum. (m³) |
| SCOTICO | 3.25 | 64.46 | 11820.07 |
| SCAVO | 0.03 | 13.18 | 120410.03 |
| RILEVATO | 8.17 | 107.33 | 35910.22 |
| FONDAZ. STRADALE | 2.50 | 62.50 | 13408.20 |
| MISTO STABILIZZATO | 0.50 | 12.50 | 2681.84 |
| CUNETTA | 0.00 | 0.03 | 2.78 |

| PROGRESSIVE TERRENO | -10.00 | -8.45 | -5.77 | -4.41 | -1.20 | 0.64 | 2.05 | 5.60 | 10.00 |
|---|---|---|---|---|---|---|---|---|---|
| QUOTE TERRENO | 196.00 | 196.00 | 196.00 | 196.00 | 195.36 | 195.33 | 195.32 | 195.00 | 194.19 | 193.22 |
| DISTANZE PARZIALI TERRENO | 8.56 | 3.32 | 1.37 | 3.20 | 1.48 | 1.41 | 3.47 | 4.59 | | |
| PROGRESSIVE PROGETTO | | | -2.50 | | 2.50 | | | | | |
| QUOTE PROGETTO | | | 196.38 | | 196.40 | | 196.38 | | | |
| DISTANZE PARZIALI PROGETTO | | | 2.50 | | 2.50 | | | | | |

TRACCIATO – T01-T10
Sezione 77
Progressiva: 1+775.00
Scala: 1:200
Quota di Riferimento: 190.00

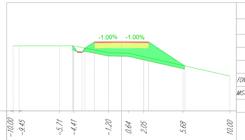


| Tabella materiali | | | |
|---|---|---|---|
| Materiale | Area (m²) | Volume (m³) | Vol. Cum. (m³) |
| SCOTICO | 1.99 | 64.82 | 11884.89 |
| SCAVO | 1.47 | 74.17 | 120424.20 |
| RILEVATO | 0.38 | 85.86 | 35996.08 |
| FONDAZ. STRADALE | 2.50 | 62.50 | 13471.70 |
| MISTO STABILIZZATO | 0.50 | 12.50 | 2694.34 |
| CUNETTA | 0.00 | 0.03 | 2.81 |

| PROGRESSIVE TERRENO | -10.00 | -1.40 | 0.00 | 10.00 |
|---|---|---|---|---|
| QUOTE TERRENO | 195.00 | 195.00 | 195.00 | 193.21 |
| DISTANZE PARZIALI TERRENO | 8.60 | 1.40 | 9.43 | |
| PROGRESSIVE PROGETTO | | -2.50 | -1.27 | 0.00 | 1.23 | 2.50 |
| QUOTE PROGETTO | | 194.82 | 194.83 | 194.84 | 194.83 | 194.82 |
| DISTANZE PARZIALI PROGETTO | | 1.74 | 1.26 | 1.23 | 1.26 | |

TRACCIATO – T01-T10
Sezione 78
Progressiva: 1+800.00
Scala: 1:200
Quota di Riferimento: 190.00

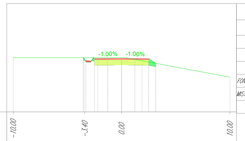


| Tabella materiali | | | |
|---|---|---|---|
| Materiale | Area (m²) | Volume (m³) | Vol. Cum. (m³) |
| SCOTICO | 1.69 | 45.87 | 11930.76 |
| SCAVO | 0.98 | 33.50 | 120454.69 |
| RILEVATO | 0.74 | 7.63 | 36003.70 |
| FONDAZ. STRADALE | 2.50 | 62.50 | 13534.20 |
| MISTO STABILIZZATO | 0.50 | 12.50 | 2706.84 |
| CUNETTA | 0.00 | 0.01 | 2.85 |

| PROGRESSIVE TERRENO | -10.00 | -6.67 | -1.30 | 0.00 | 8.38 | 10.00 |
|---|---|---|---|---|---|---|
| QUOTE TERRENO | 194.00 | 194.00 | 194.00 | 194.00 | 194.00 | 193.69 |
| DISTANZE PARZIALI TERRENO | 6.57 | 0.78 | 1.75 | 8.38 | 1.72 | |
| PROGRESSIVE PROGETTO | | | -2.50 | 2.50 | | |
| QUOTE PROGETTO | | | 194.19 | 194.22 | 194.19 | |
| DISTANZE PARZIALI PROGETTO | | | 2.50 | 2.50 | | |

Identificazione asse

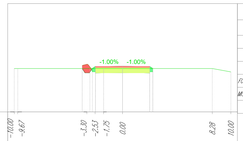


Firmato digitalmente da CAVALLO DANIELE

Engineering SCM Ingegneria
Signed: Ing Daniele Cavallo
Association Number No N° 1220

| | | | | | | | | |
|---|---|---|---|---|---|---|---|---|
| D | | | | | | DATE | SCALE 1:1000 | |
| C | | | | | | 11/21 | DRAWN GP | |
| B | | | | | | 11/21 | CHECKED DC | |
| A | 20/11/2021 | GP | DC | ST | PROGETTO DEFINITIVO | 11/21 | REVISED-EDPR ST | |
| EDIC. | DATE | DRAWN | CHECKED | REVISED-EDPR | MODIFICATION | Format A0 | | |

renewables
PROGETTO IMPIANTO EOLICO "COSTOLOTO"
A.16.a.17.1.g - Sezioni - Asse T01-T10 (sez. 63-78)
Comuni di Montalbano Jonico (MT)

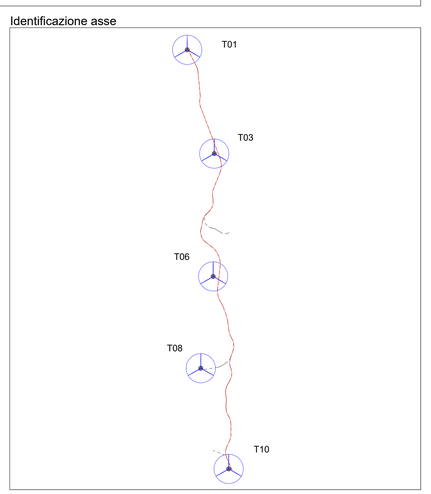SCM Ingegneria srl
CAD Vers.: 0 Page Vers.: A
Name collection: Collection
Page: 01
Cont.: -
CAD N°: A.16.a.17.1 - Sezio