


T01

T03

Inquadramento generale - Scala 1:10000

Vista A

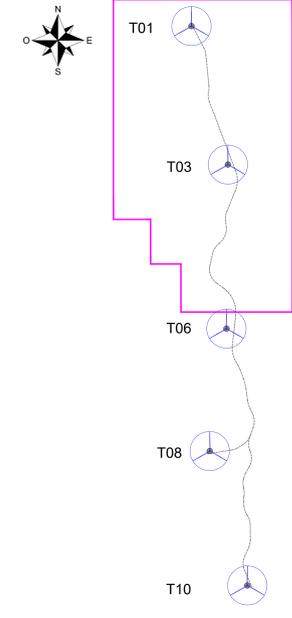

LEGENDA

- AEROGENERATORE DA 6.2 MW
- STRADE E PIAZZOLE DEFINITIVE IN FASE DI ESERCIZIO - NUOVA REALIZZAZIONE
- STRADA COMUNALE ESISTENTE
- STRADA PRIVATA ESISTENTE
- ASSI STRADALI
- LIMITI CARREGGIATA
- CAVIDOTTI MT 30 KV
- INGOMBRO
- CUNETTA IN TERRA
- LIMITI CARREGGIATA IN FASE DI COSTRUZIONE
- SETTO DRENANTE
- TOMBINI
- GRIGLIA RACCOLTA ACQUE POZZETTO
- SCARPATA IN RIPORTO
- SCARPATA IN SCAVO
- GABBIONI RINVERDITI
- GEOGRIGLIE ANTIERSIONE
- CURVE DI LIVELLO
- RETICOLO IDROGRAFICO



EDIC	DATE	DRAWN	CHECKED	REVISOR-EDIPR	MODIFICATION
A	20/11/2021	D. CAVALLO	D. CAVALLO	S. TIZZONI	PRIMA EMISSIONE PER AUI
A	11/12/2021	CHECKED	CAY		
A	11/12/2021	REVISOR-EDIPR	TIZ		

DATE	SCALE	1:1000	CUSTOMER S.R.L.	SCM Ingegneria srl
11/12/2021	DRAWN	CAY	PROGETTO IMPIANTO EOLICO "CUSTOLITO"	CDI Vers.: e   Page VERS.: 0
11/12/2021	CHECKED	CAY	SAV A 24 A 21 - Progetto della infrastruttura Power del sito - NORD	Name collection:   Page: 01
11/12/2021	REVISOR-EDIPR	TIZ	Comune di Montebiano (Sonia MT)	Edification:   Cont.: xx
			Formae 82x1480	CDI N°: A.16 a.21 - Planime