


T06

T08

T10

Inquadramento generale - Scala 1:10000

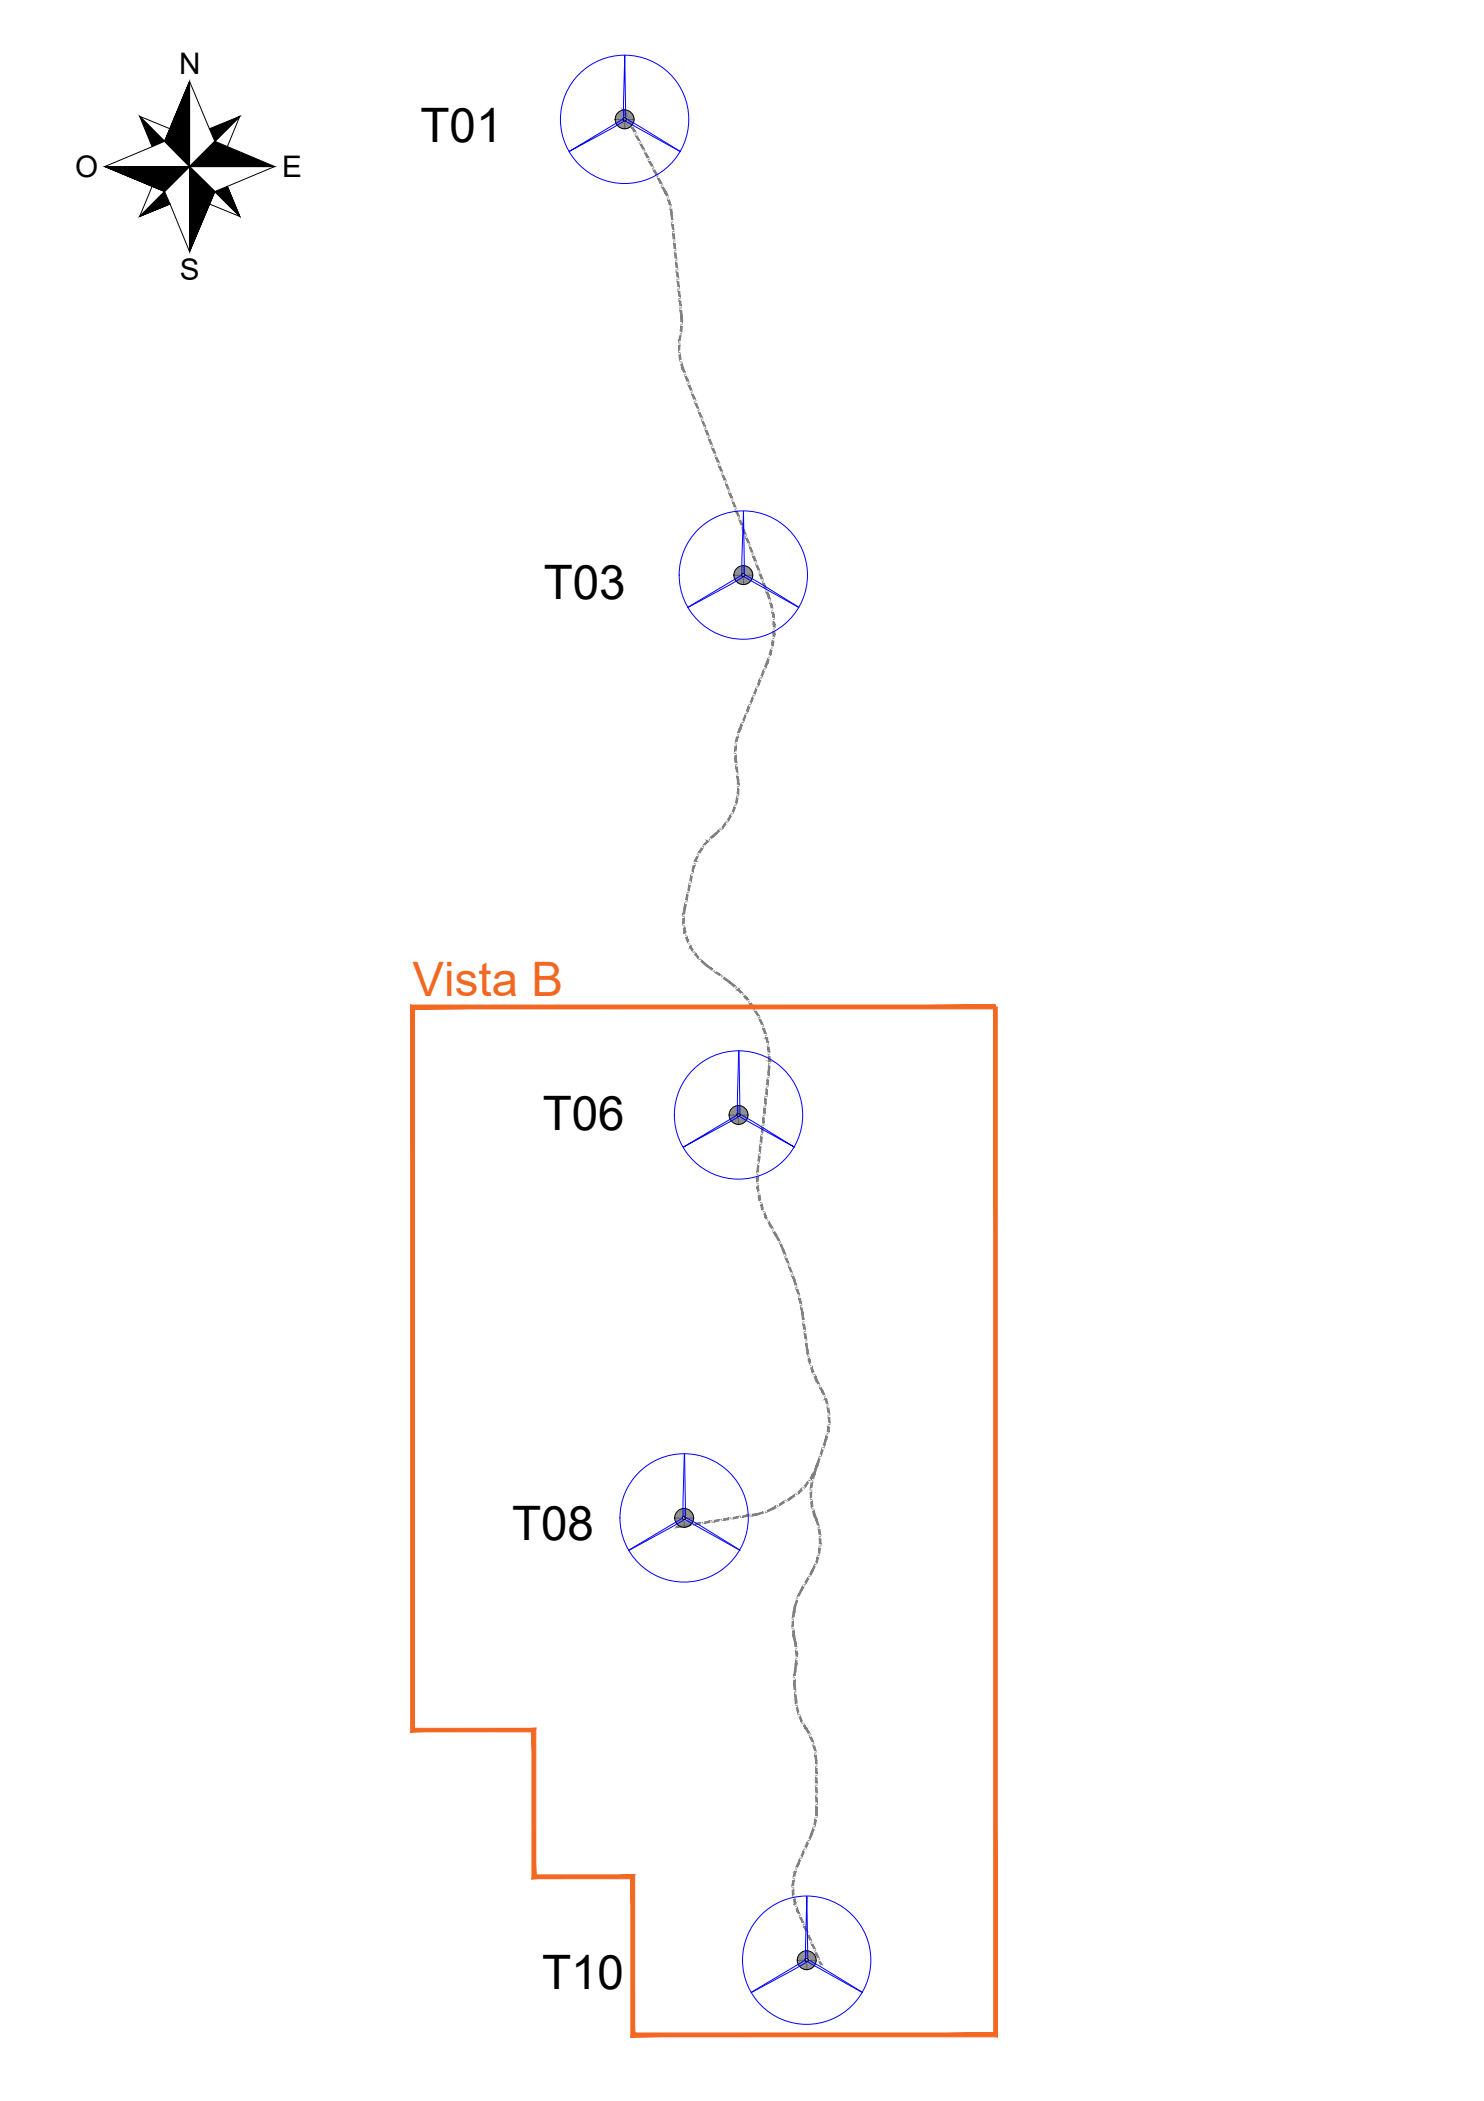

Vista B

**LEGENDA**

- AEROGENERATORE DA 6.2 MW
- STRADE E PIAZZOLE DEFINITIVE IN FASE DI ESERCIZIO - NUOVA REALIZZAZIONE
- STRADA COMUNALE ESISTENTE
- STRADA PRIVATA ESISTENTE
- ASSI STRADALI
- LIMITI CARREGGIATA
- CAVIDOTTI MT 30 KV
- INCOMBRO
- CUNETTA IN TERRA
- LIMITI CARREGGIATA IN FASE DI COSTRUZIONE
- SETTO DRENANTE
- TOMBINI
- GRIGLIA RACCOLTA ACQUE POZZETTO
- SCARPATA IN RIPORTO
- SCARPATA IN SCAVO
- GABBIONI RINVERDITI
- GEOGRIGLIE ANTIEROSIONE
- CURVE DI LIVELLO
- RETICOLO IDROGRAFICO



EDIC.	DATE	DRAWN	CHECKED	REVISI-EDIPR	MODIFICATION
A	20/11/2021	D. CAVALLO	D. CAVALLO	S. TIZZONI	PRIMA EMISSIONE PER A.U.

DATE	SCALE	PROGETTO	CLIENT	CDI	CDI
11/21	1:1000	PROGETTO DI VARIANTE IMPIANTO EOLICO "CUSTOLITO"	CUSTOLITO S.R.L.	SCM Ingegneria srl	SCM Ingegneria srl
11/21	CHEKED	CAV		Nome collection	Page: 01
11/21	REVISI-EDIPR	T2		Edification	Cont: xx
				CDI N°	A.16.0.21 - Planimetrie