


IMPIANTO DI PRIMA PIOGGIA CON DISOLEATORE ESTERNO


Sup. 600 mq – Vol. Utile PP= 3,0 mc

Scala 1:50


SEZIONE LONGITUDINALE

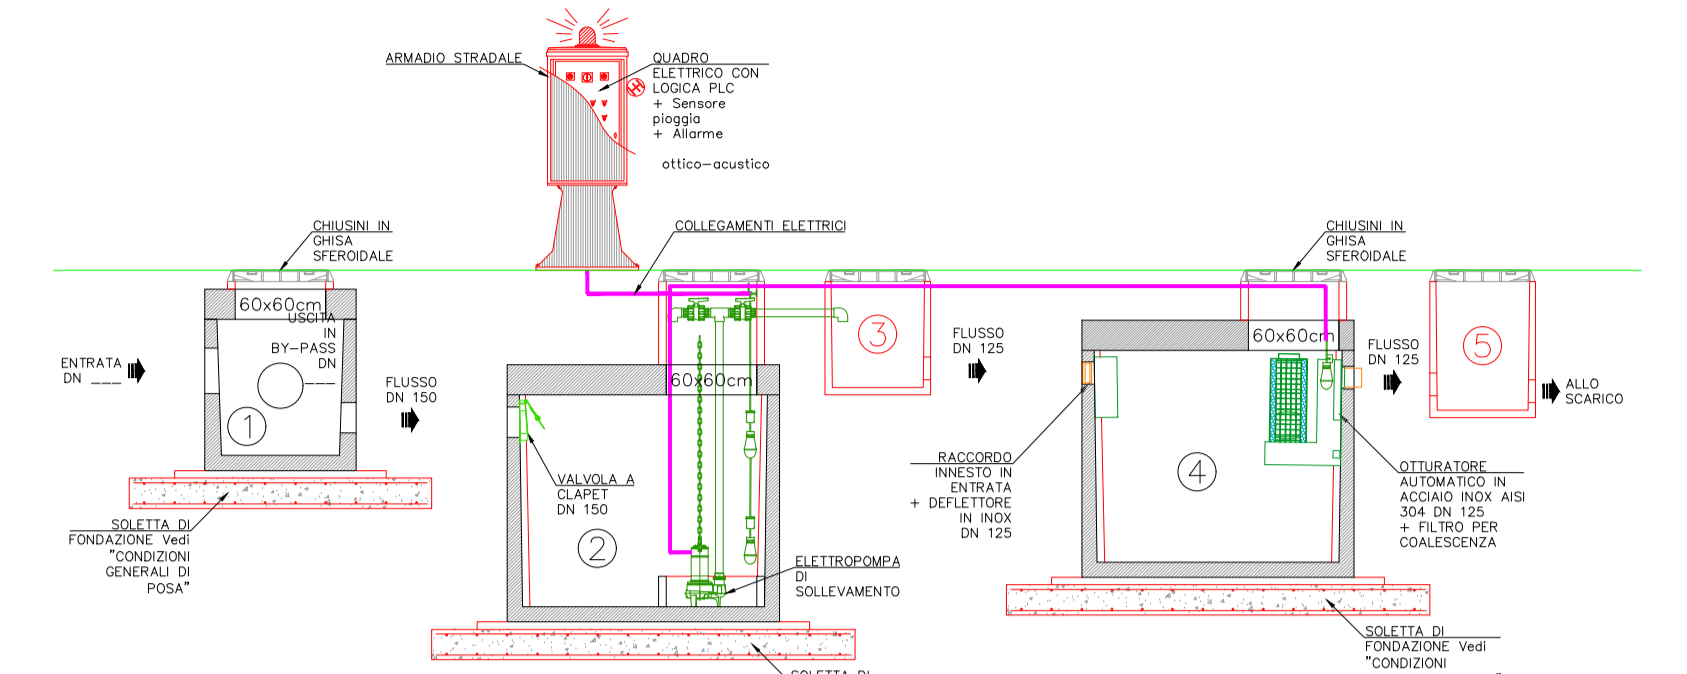

PIANTA VASCHE

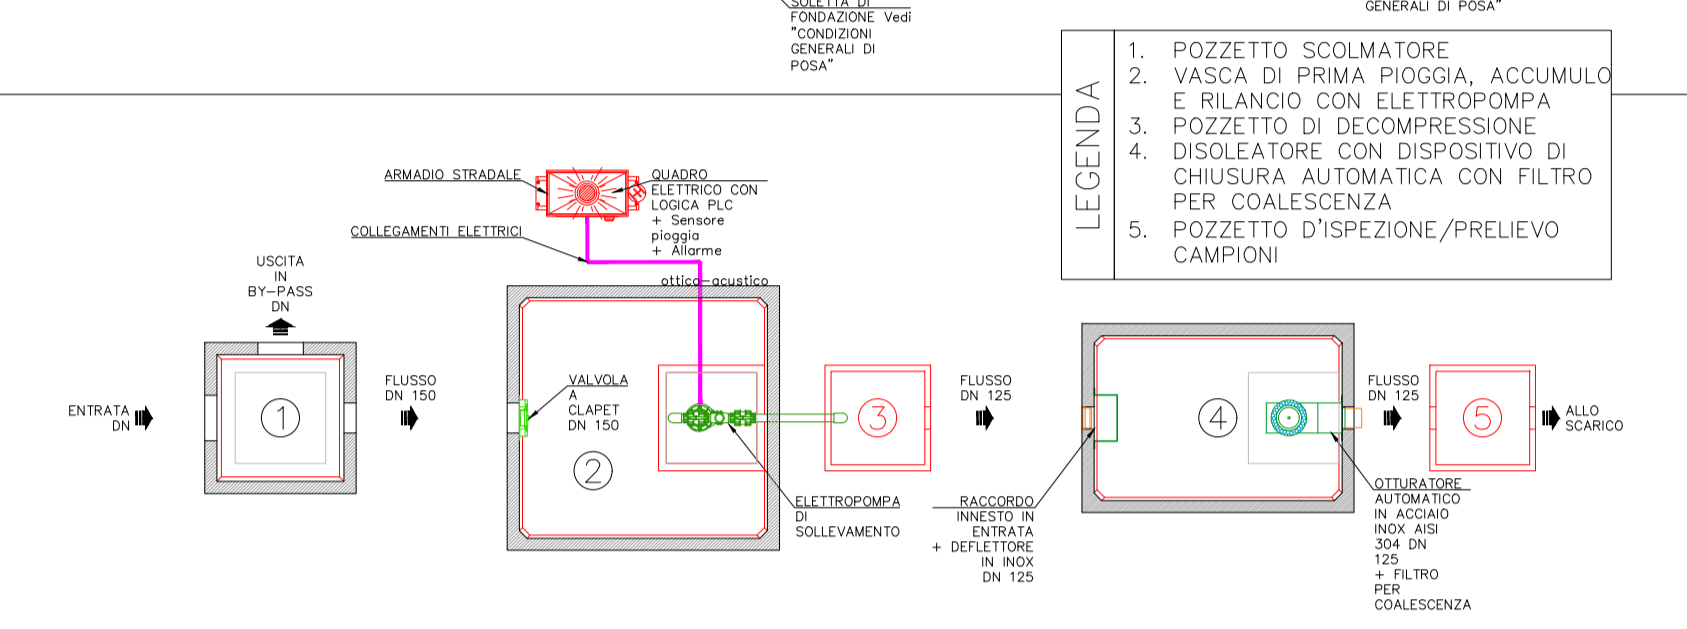

PIANTA COPERTURE

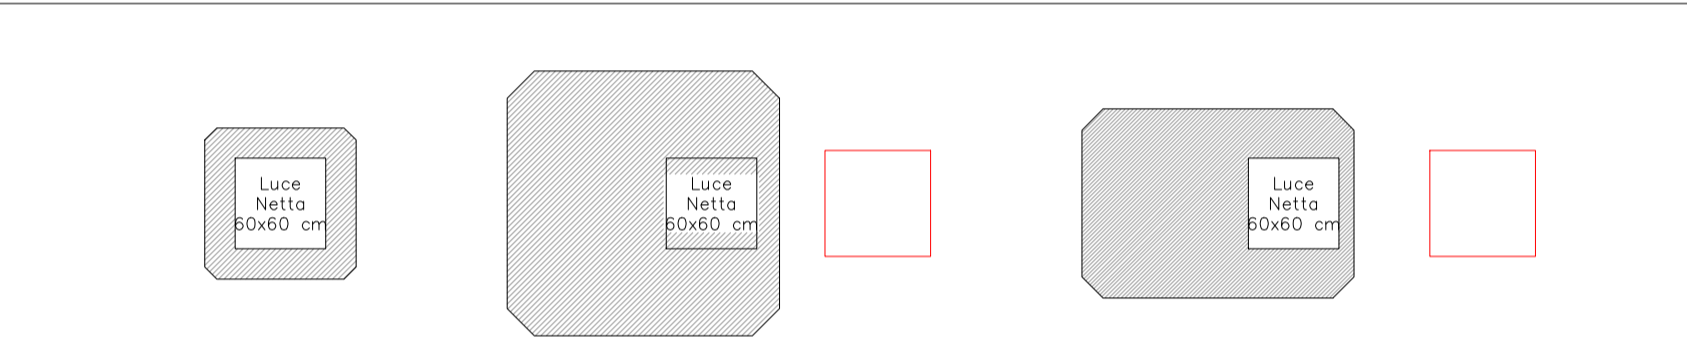

- LEGENDA**
1. POZZETTO SCOLMATORE
 2. VASCA DI PRIMA PIOGGIA, ACCUMULO E RILANCIO CON ELETTROPOMPA
 3. POZZETTO DI DECOMPRESSIONE
 4. DISOLEATORE CON DISPOSITIVO DI CHIUSURA AUTOMATICA CON FILTRO PER COALESCENZA
 5. POZZETTO D'ISPEZIONE/PRELIEVO CAMPIONI

LEGENDA

- AREA PAVIMENTATA INTERNA - ACQUE CONFLUISCONO IN VASCA PRIMA PIOGGIA
- COPERTURE EDIFICI - ACQUE CONFLUISCONO IN VASCA PRIMA PIOGGIA

D						DATE	SCALE	Varie	CUSTOLITO S.R.L.	renewables	D	SCM Ingegneria srl
C						11/21	DRAWN	CAV	PROGETTO IMPIANTO EDILICO "CUSTOLITO"		CAD Vers.: n	Page Vers.: A
B						11/21	CHECKED	CAV	TAV.1.6.b.9.2 - Disegni architettonici - Impianto di trattamento acque di prima pioggia - Area Locale MT		Nome collection:	Page: 01
A	20/11/2021	D.CAVALLO	D.CAVALLO	S.TIZZONI		11/21	REVISED-EDPR	TIZ	Comuni di Montalbano Jonico (MT)		Cont: -	
EDIC.	DATE	DRAWN	CHECKED	REVISED-EDPR	MODIFICATION	Format A1			CAD N°:	A.16.b.9.2 - Disegn		