PARTICOLARE PROIETTORE A LED ILLUMINAZIONE STRADALE 10m - SCALA 1:50

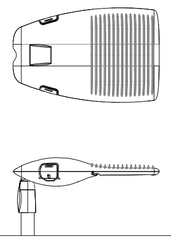

PARTICOLARE ILLUMINAZIONE 10m - SCALA 1:50

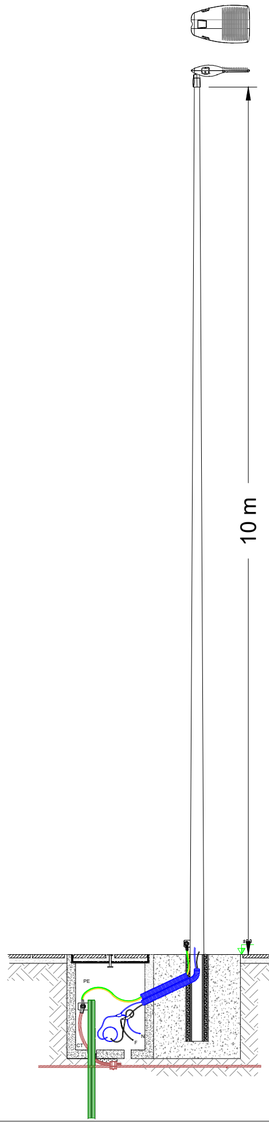

PARTICOLARE POZZETTO ILLUMINAZIONE STRADALE 10m - SCALA 1:20

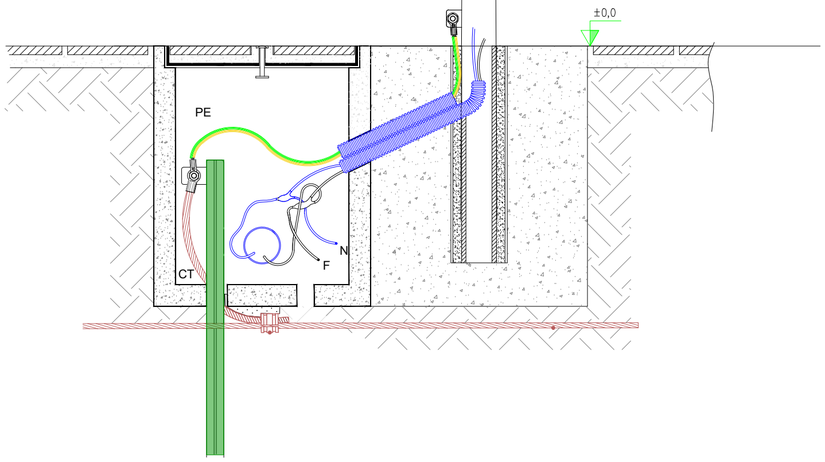

INQUADRAMENTO AREA LOCALE MT - SCALA 1:100

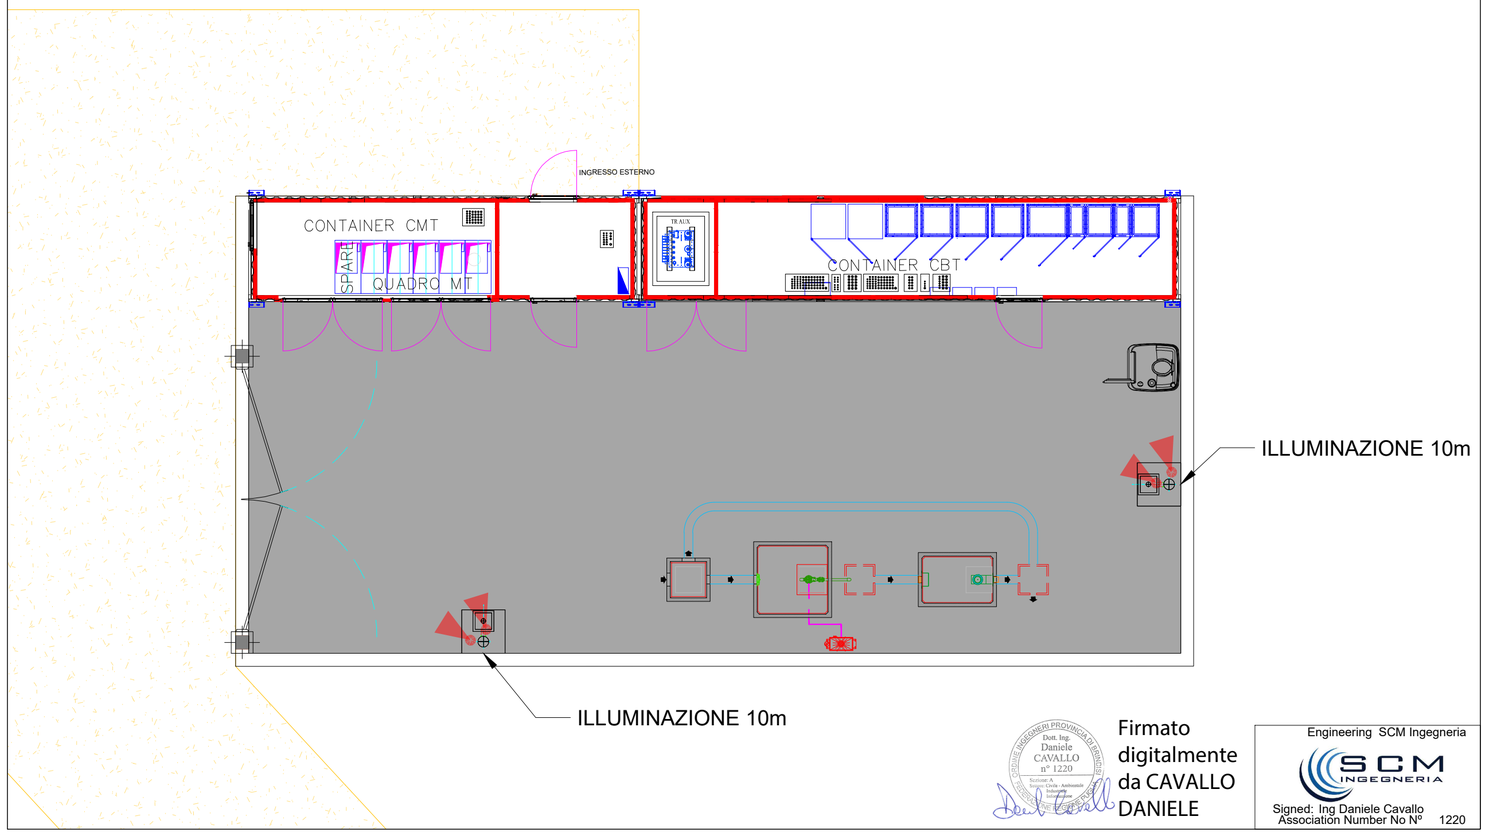

Firmato digitalmente da CAVALLO DANIELE

Engineering SCM Ingegneria
Signed: Ing Daniele Cavallo
Association Number No Nº 1220

EDIC.	DATE	DRAWN	CHECKED	REVISED-EDPR	MODIFICATION
D					
C					
B					
A	20/11/2021	D.CAVALLO	D.CAVALLO	S.TIZZONI	PRIMA EMISSIONE PER AU

DATE SCALE VARIE
11/21 DRAWN CAV
11/21 CHECKED CAV
11/21 REVISED-EDPR TIZ
Format A2

CUSTOLITO S.R.L.

PROGETTO IMPIANTO EOLICO "Custolito"

TAV A.16.b.9.3 - Disegni architettonici - Dettagli illuminazione
Comuni di Montalbano Jonico (MT)

SCM Ingegneria srl

CAD Vers.: n | Page Vers.: A
Name Collection Collection | Page: 01 | Cont: -
CAD Nº: A.16.b.9.3 - Disegn