


Intervento n°7 - Gabbioni rinverditi - Scala 1:500

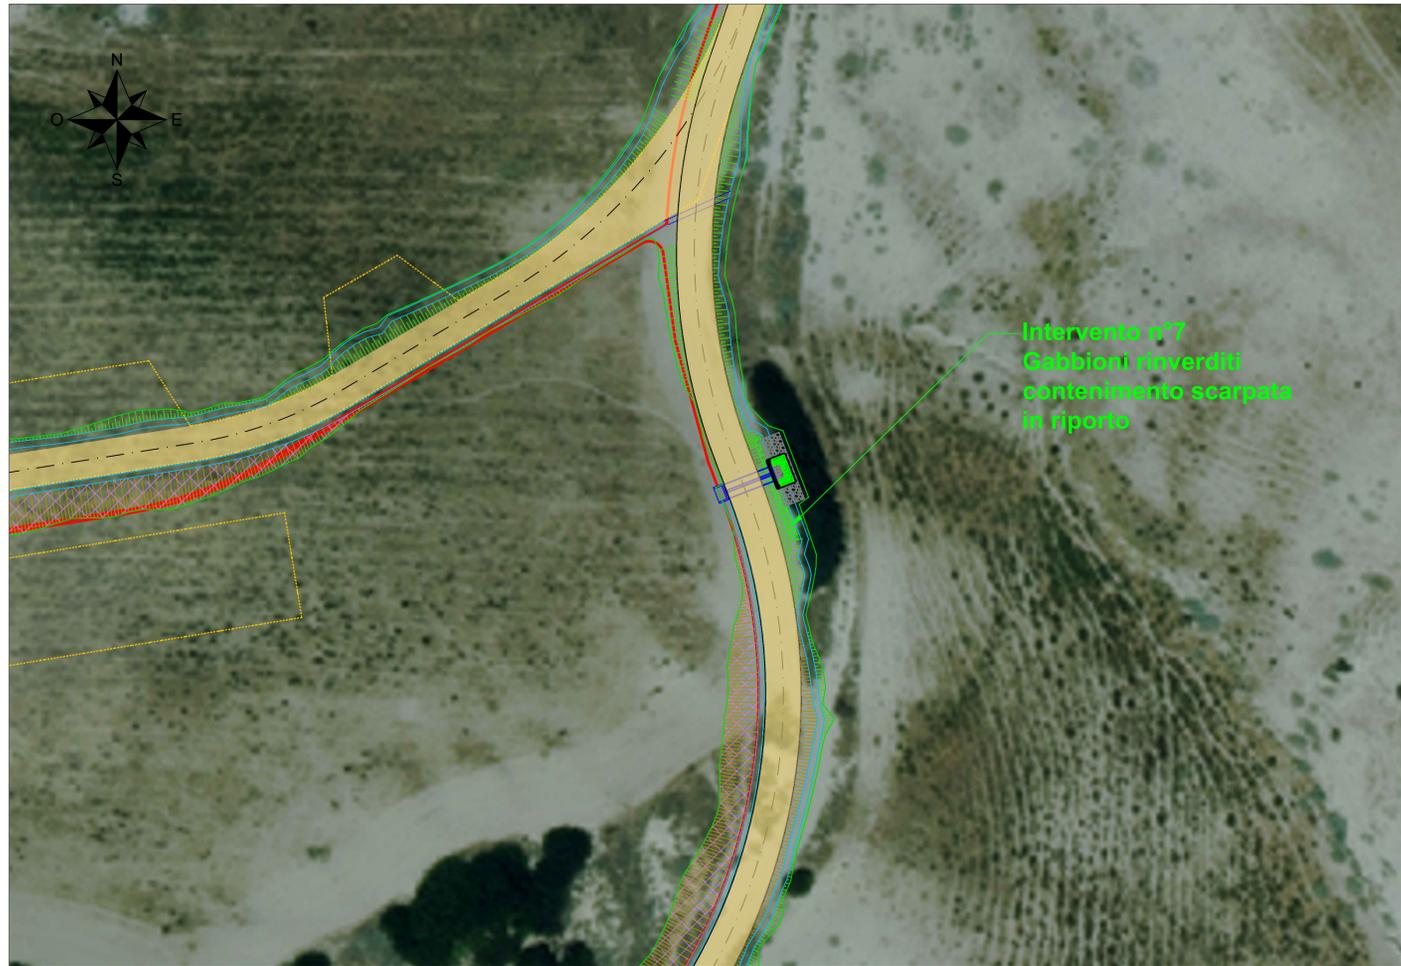

Intervento n°7  
Gabbioni rinverditi  
contenimento scarpata  
in riporto

Intervento n°8 - Geogriglie antierosione - Scala 1:500




Intervento n°8  
Geogriglie antierosione  
contenimento scarpata  
in riporto

Intervento n°9 - Gabbioni rinverditi - Scala 1:500



Intervento n°9  
Gabbioni rinverditi  
contenimento scarpata  
in riporto

Intervento n°10 - Geogriglie antierosione - Scala 1:500

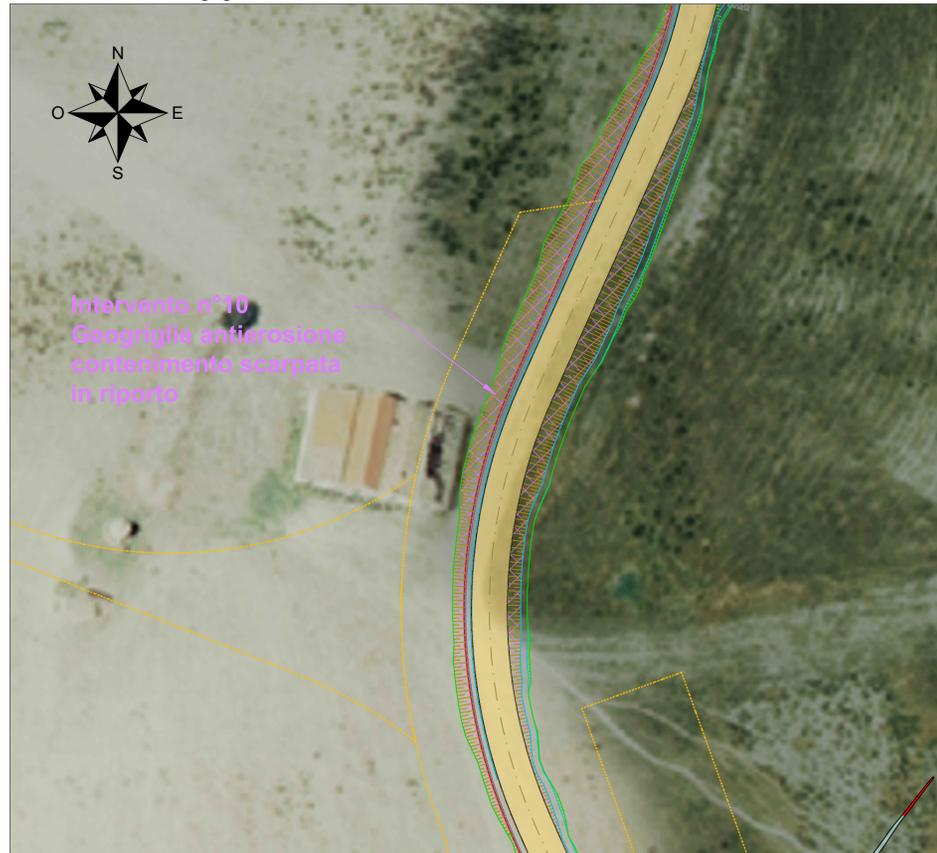

Intervento n°10  
Geogriglie antierosione  
contenimento scarpata  
in riporto

LEGENDA

	Aerogeneratore
	Strade e piazzole definitive in fase di esercizio - Nuova realizzazione
	Asse stradali
	Limiti carreggiata
	Cavidotto MT 30 kV
	Limite di scarpata - ingombro
	Cunetta in terra
	Tombino
	Setto drenante
	Scarpata in riporto
	Scarpata in scavo
	Gabbioni rinverditi
	Geogriglie antierosione



EDIC.	DATE	DRAWN	CHECKED	REVISED-EDPR	MODIFICATION
D					
C					
B					
A	20/11/2021	D.CAVALLO	D.CAVALLO	S.TIZZONI	PROGETTO DEFINITIVO

DATE	SCALE	1:500	CUSTOMITO S.R.L.	SCM Ingegneria srl
11/21	DRAWN	DC	PROGETTO IMPIANTO EOLICO "CUSTOLITO"	CAD Vers.: i Page Vers.: A
11/21	CHECKED	CAV	TAV A.16.c.1.c - Opere di consolidamento	Nome collection: _Collection Page: 01
11/21	REVISED-EDPR	TIZ	Comuni di Montalbano Jonico (MT)	Cont: -
Format A1		CAD N°: A.16.c.1 - Opere di		