

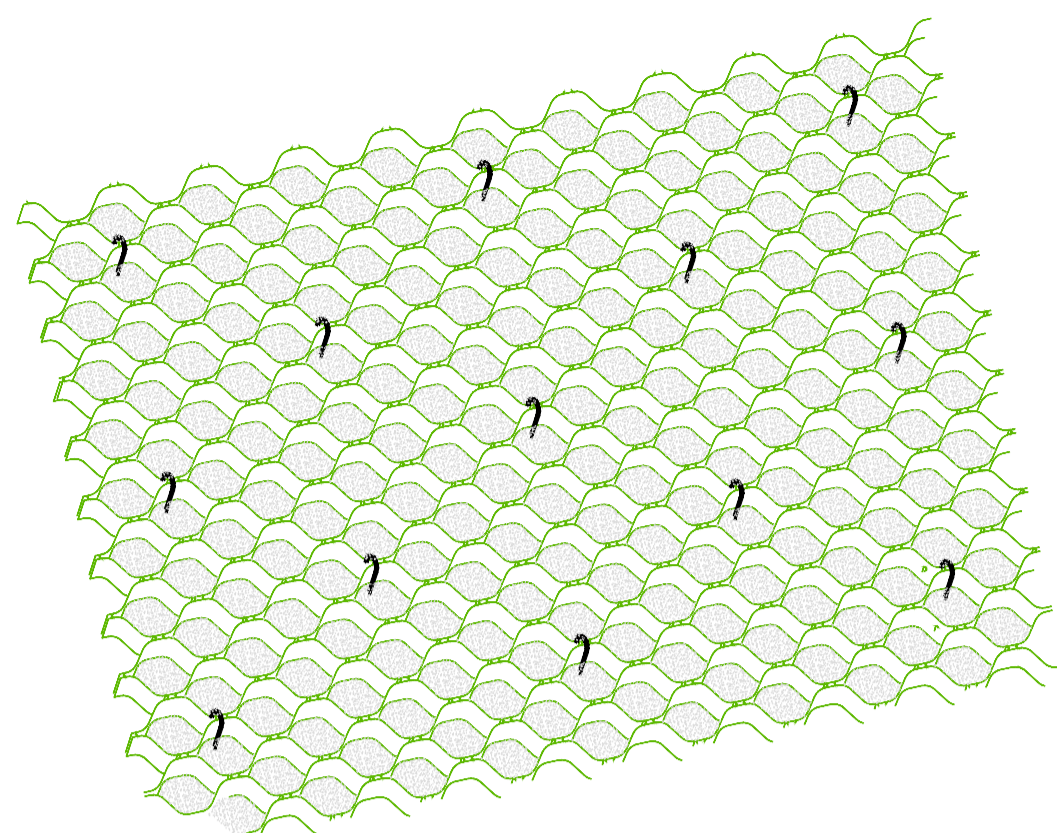
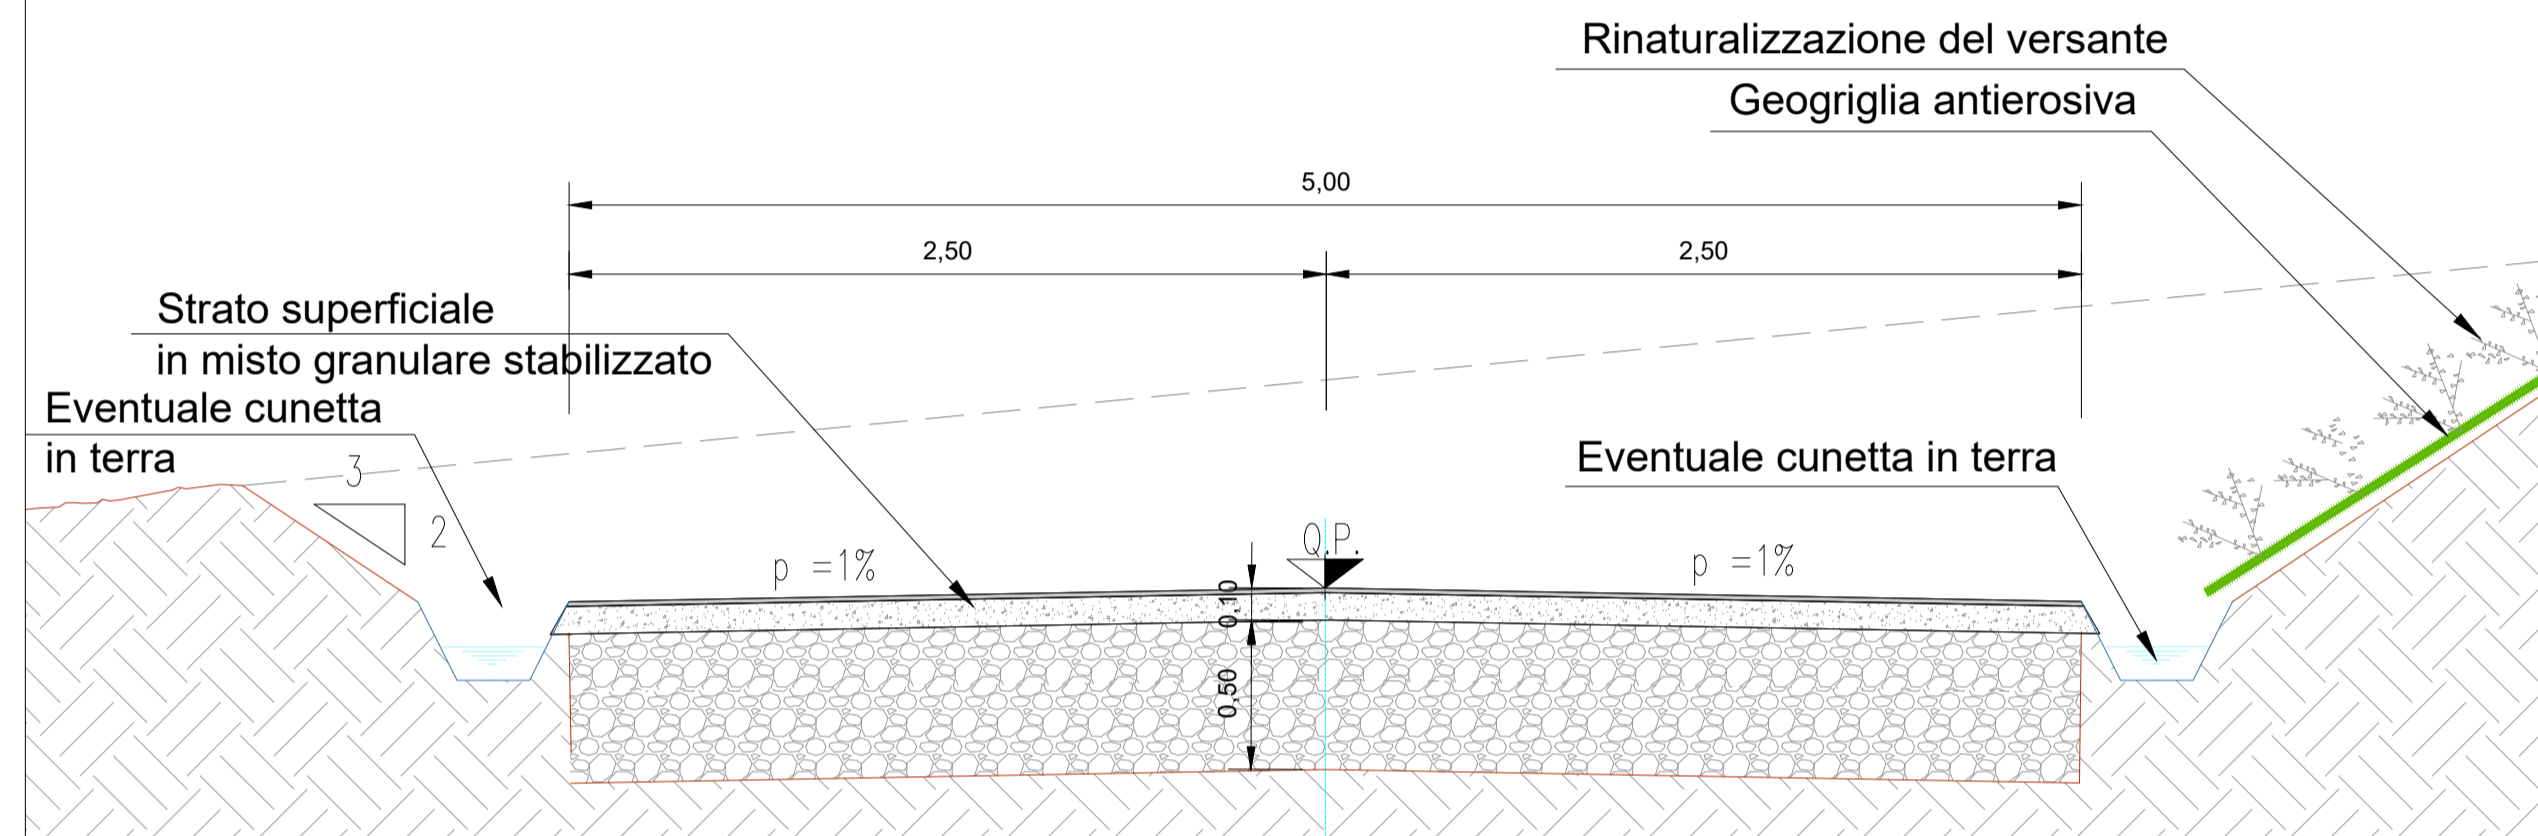
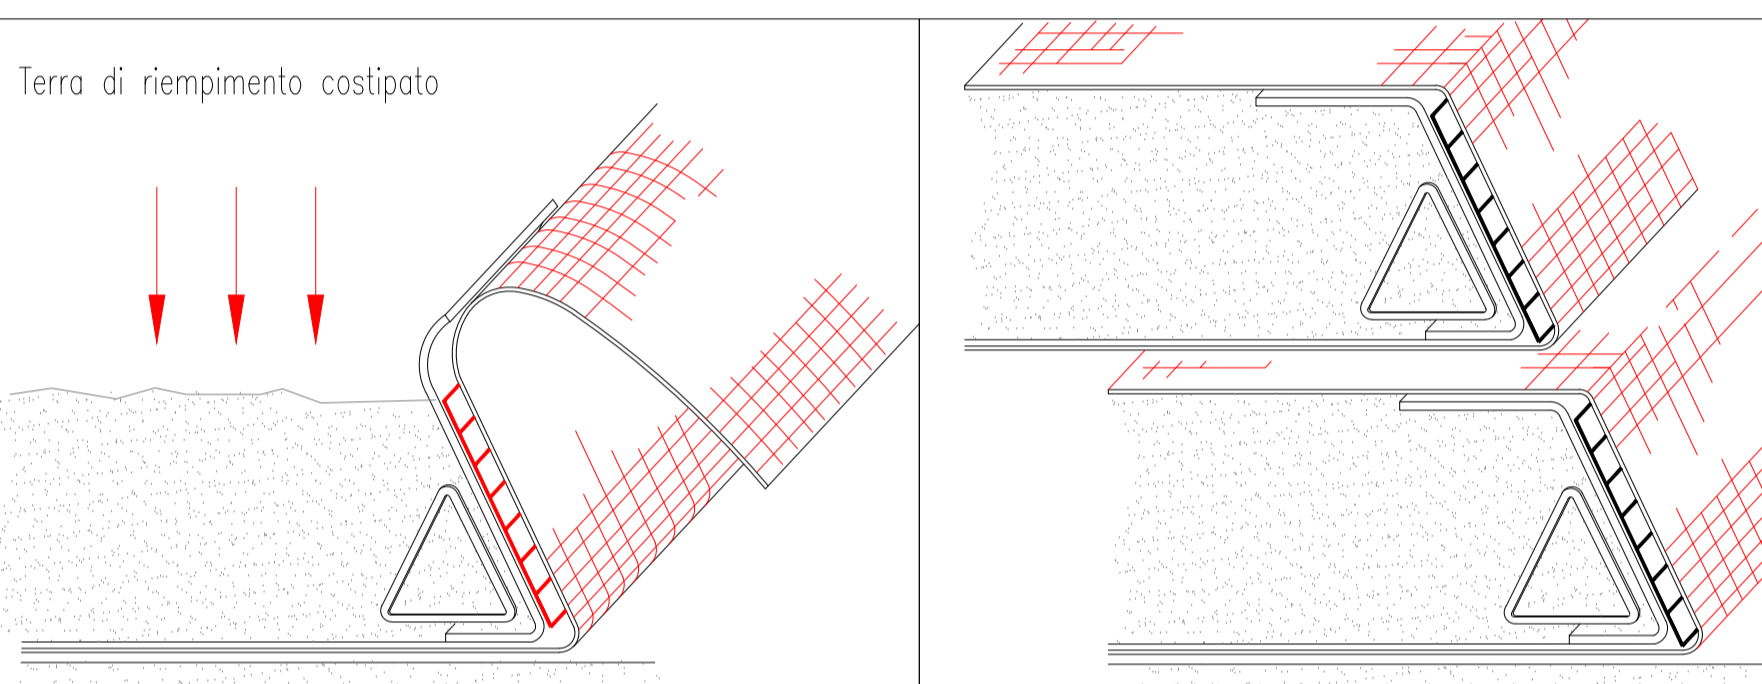


Geogriglia antierosiva – Particolare

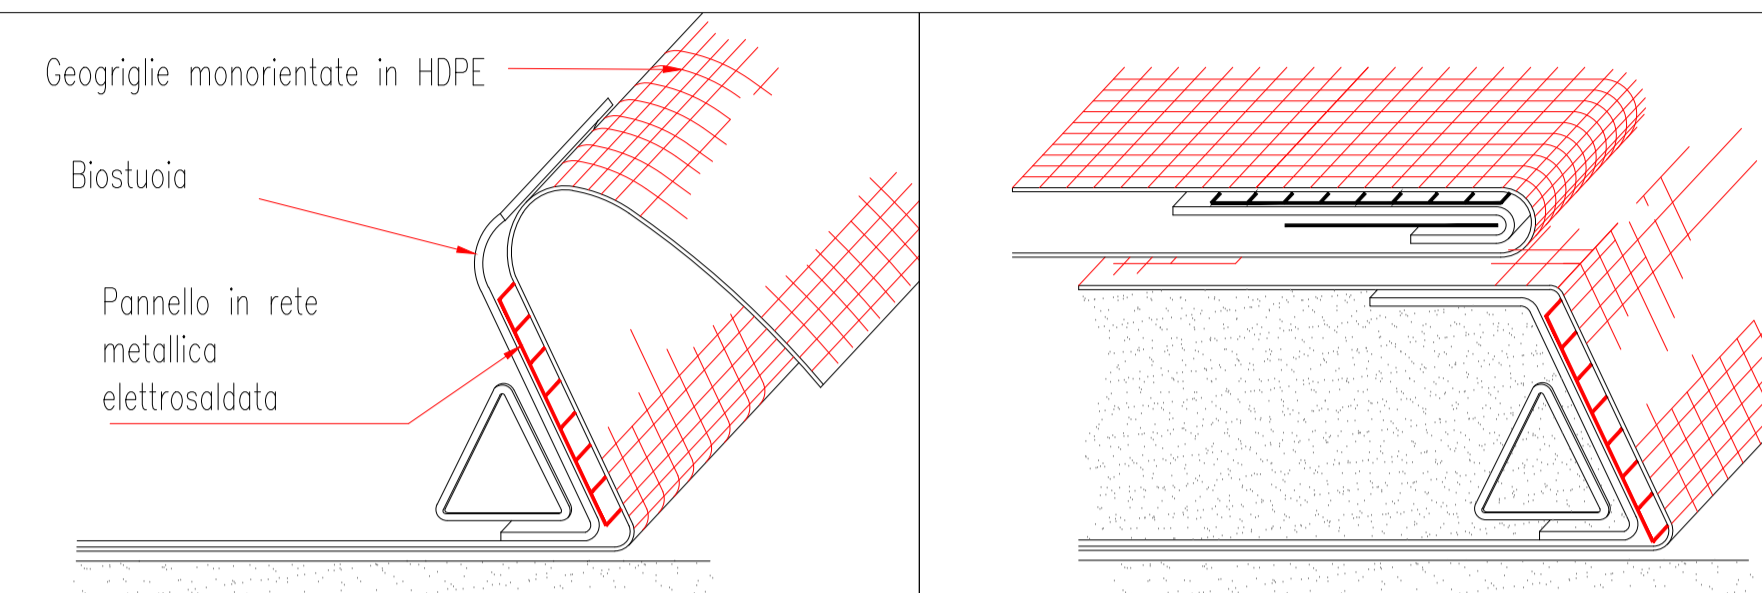

Geogriglia antierosiva
Scala 1:50



Opere di sostegno in corrispondenza di scavi

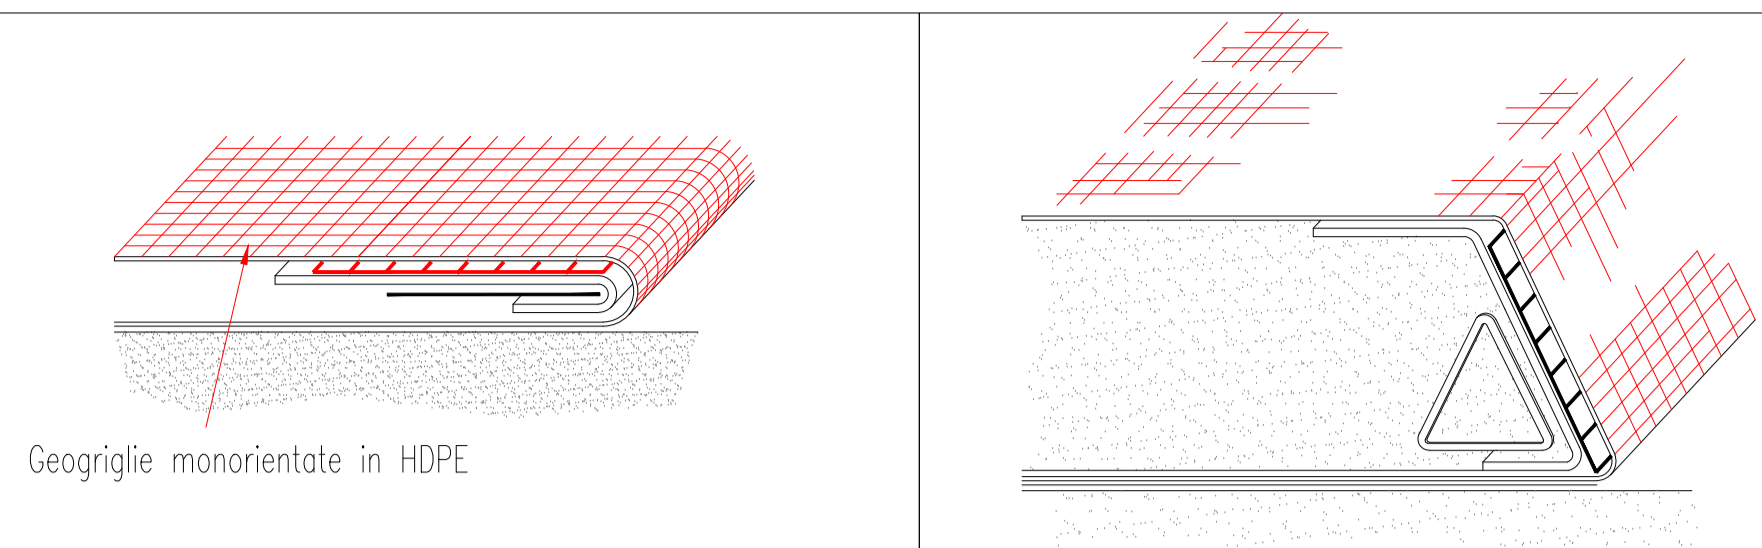

Gabbionati rinverditi
Scala 1:50

Opere di sostegno in corrispondenza di rilevati/scavi

Elementi scolorari gabbioni verdi – Particolari

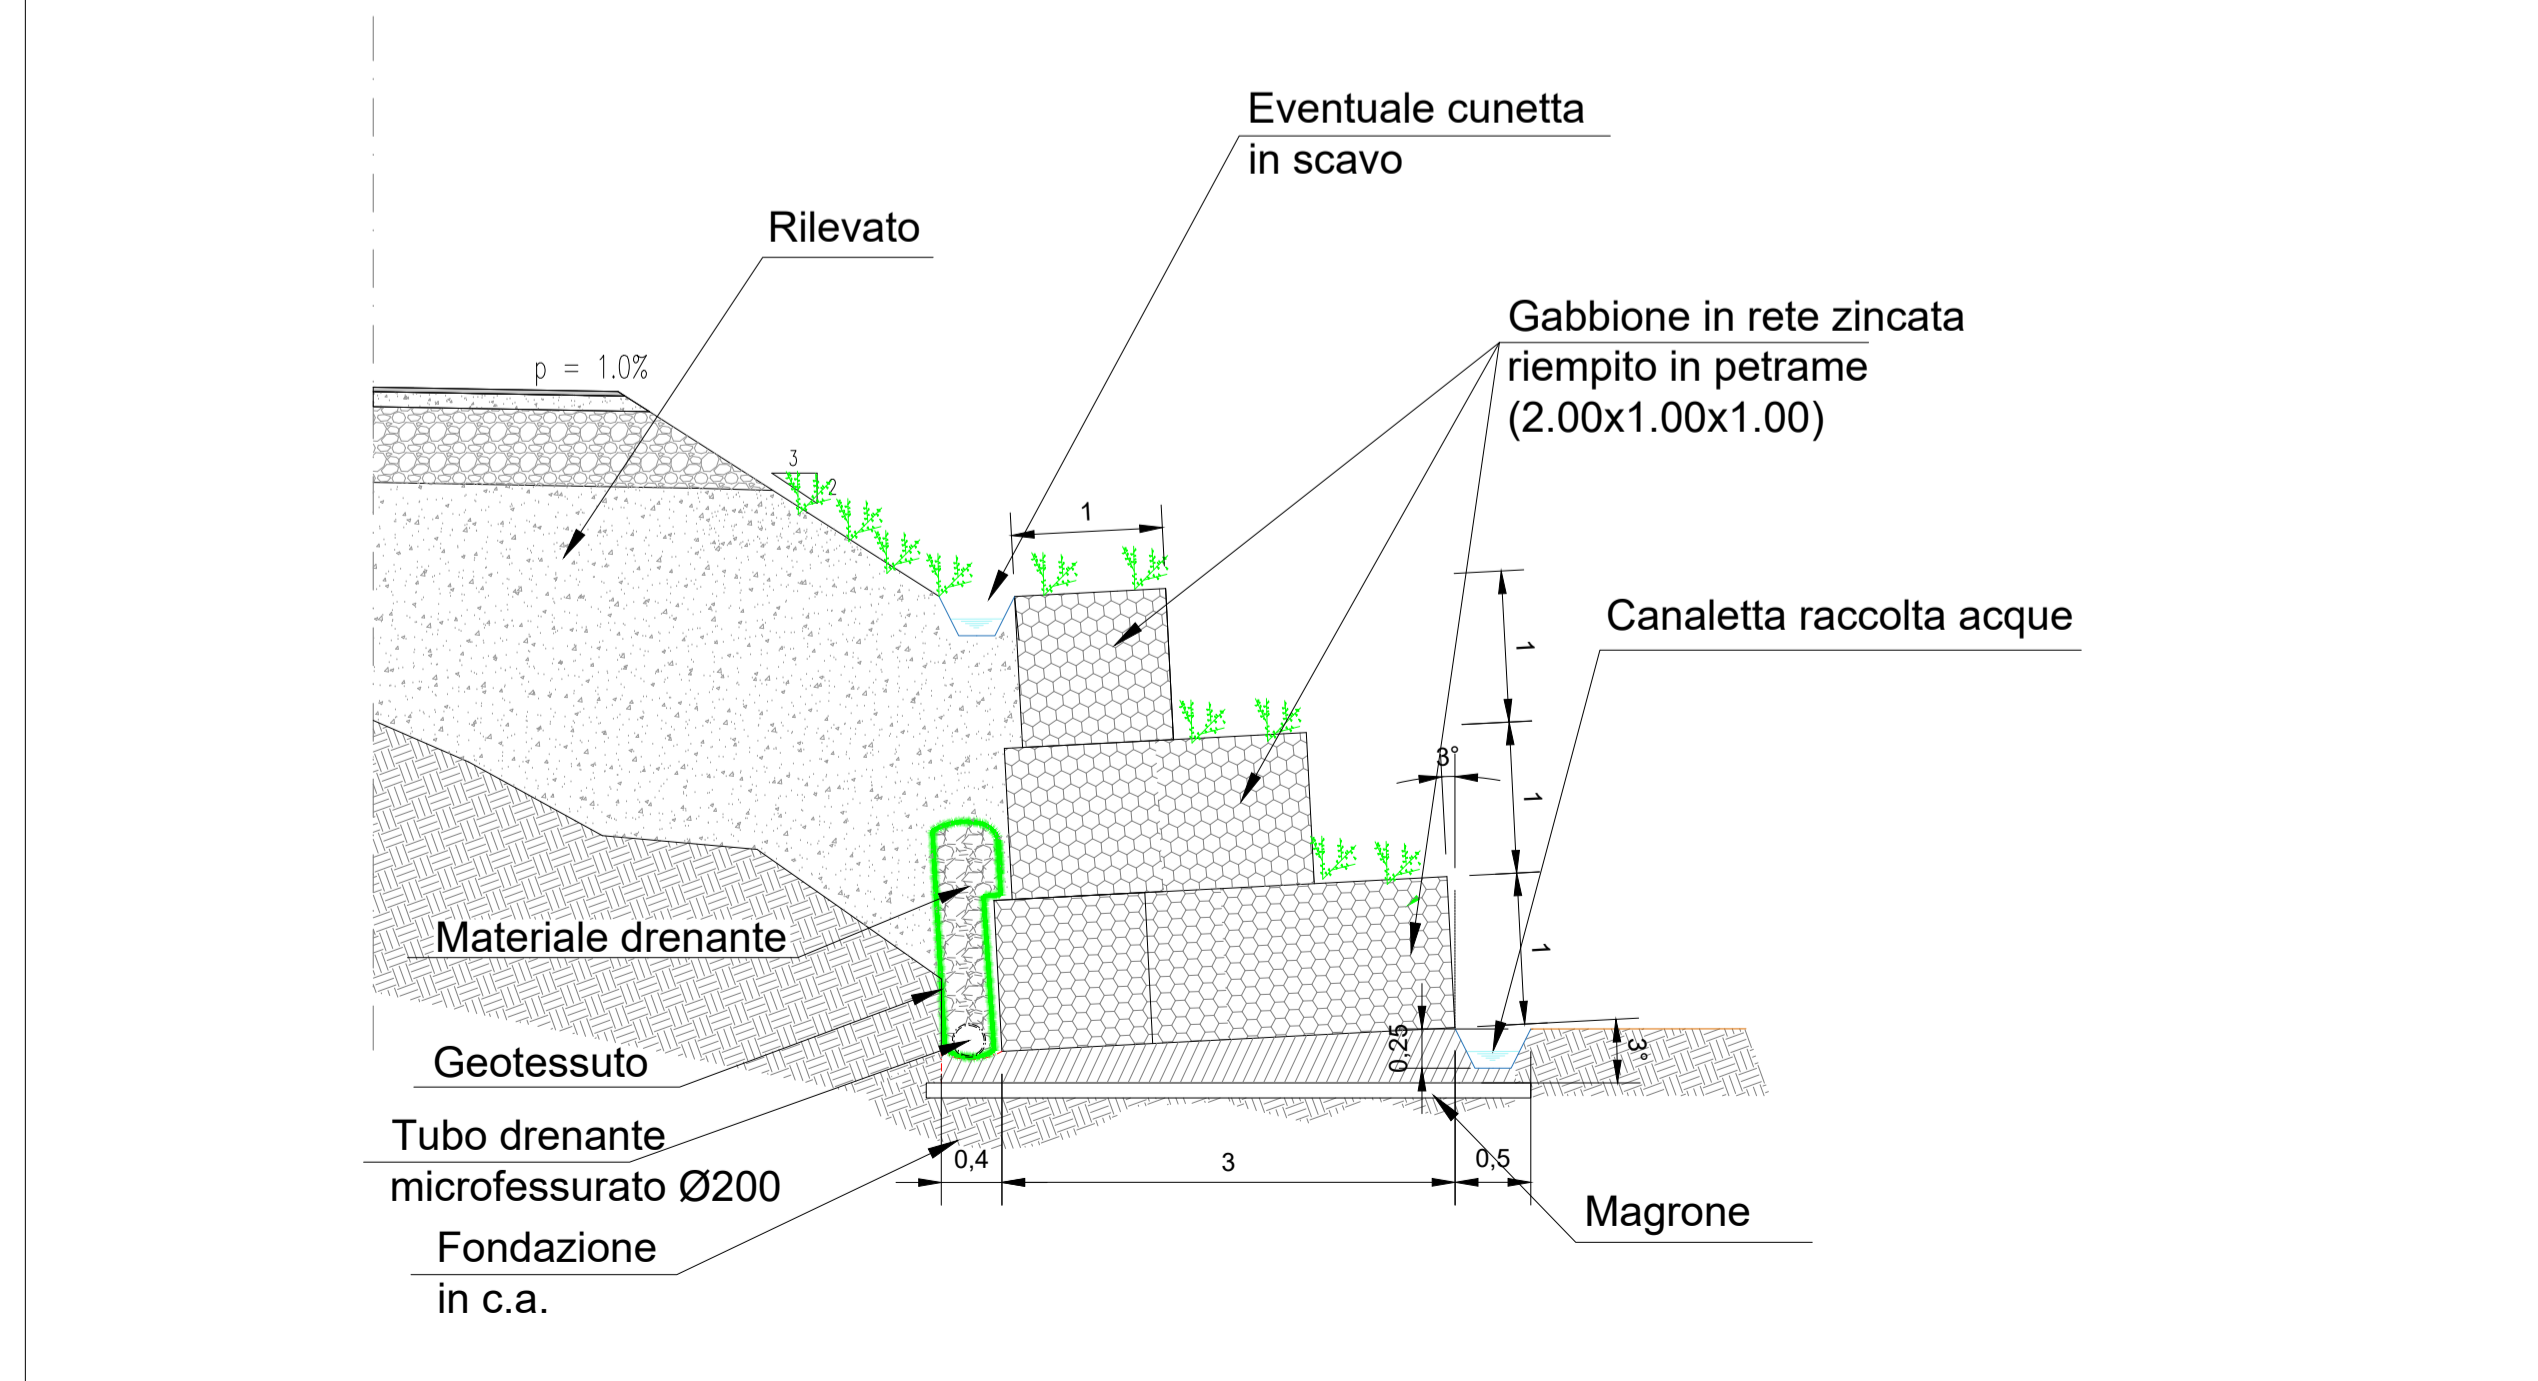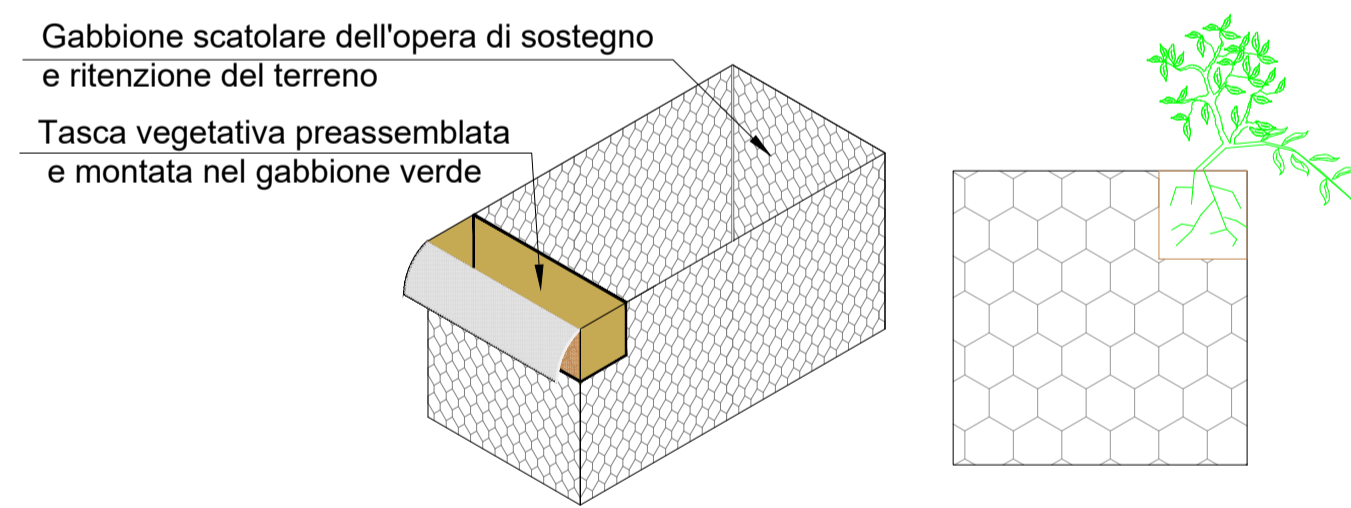

EDIC.	DATE	DRAWN	CHECKED	REVISED-EDPR	MODIFICATION	DATE	SCALE	FORMAT	PROJECT	CAD Vers.	Page Vers.
D						11/21	1/50	A1	CUSTOLITO S.R.L. PROGETTO IMPIANTO EOLICO "Custolito" TAV A.16.c.2 - Opere d'arte - Gabbioni rinverditi e geogriglie antierosione Comune di Montalbano Jonico (MT)	SCM Ingegneria srl	0
C						11/21	DRAWN	CAV		Name collection:	Page: 01
B						11/21	CHECKED	CAV		Collection	Cont: -
A	20/11/2021	D.CAVALLO	DC	S.TIZZONI	PRIMA EMISSIONE PER AU	11/21	REVISSED-EDPR	TIZZ		CAD N°:	A.16.c.2 - Opere d'