


Gabbionati rinverditi
Scala 1:50


Opere di sostegno in corrispondenza di rilevati/scavi

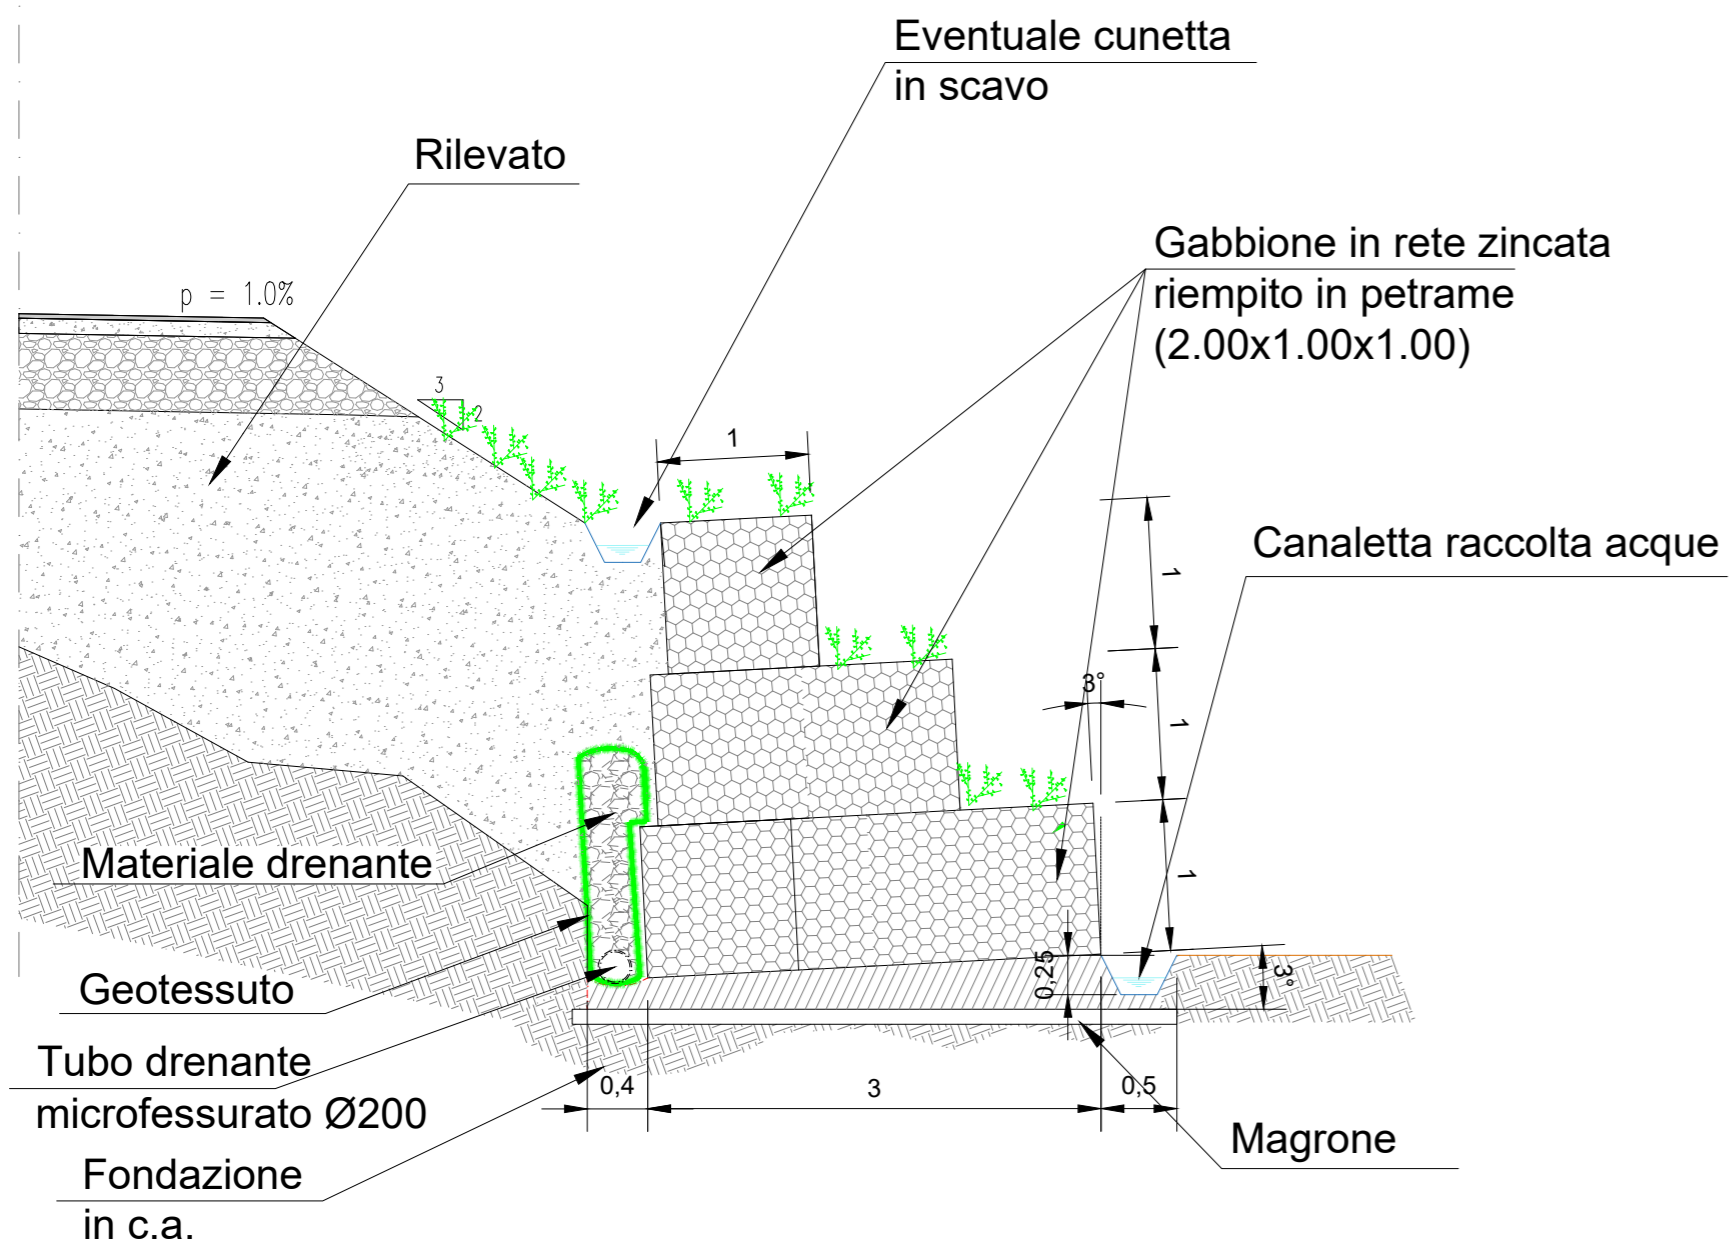

Terre rinforzate
Scala 1:50

Fasi di esecuzione terra rinforzata:


1. preparazione del piano di posa sub-orizzontale;
2. posa del sistema drenante;
3. posa gabbioni;
4. realizzazione della terra rinforzata per singoli strati a spessori variabili 50-70cm, mediante la posa di cassero a perdere realizzato in rete elettrosaldata e mantenuto nella struttura della terra rinforzata, per contenere il terreno durante la compattazione.
5. realizzazione delle opere a verde.

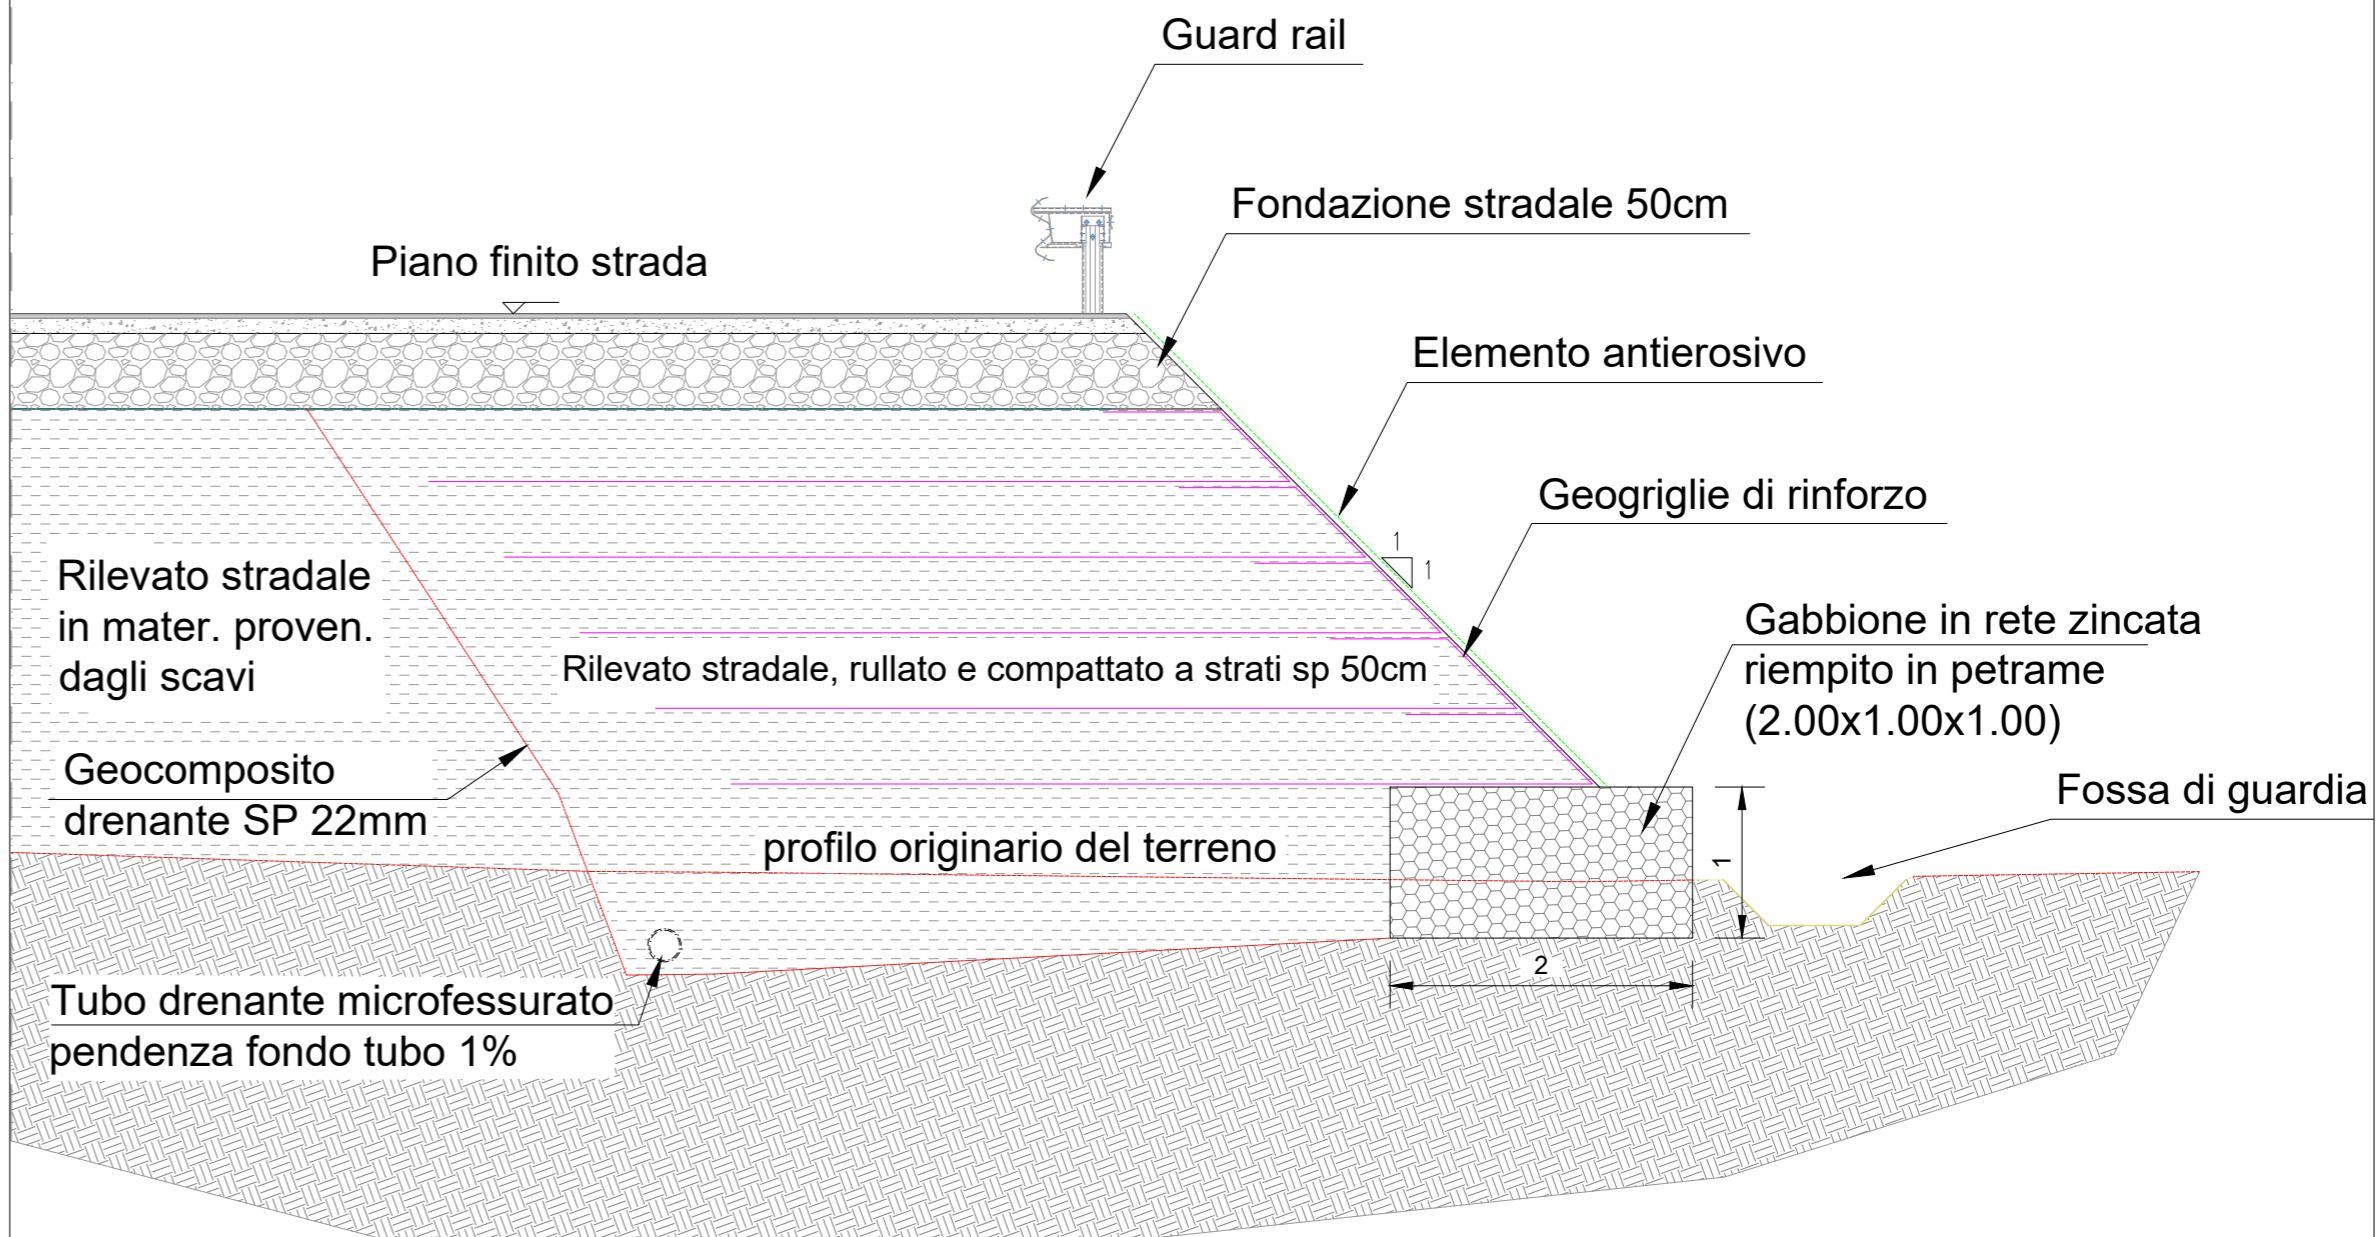

Elementi scatolari gabbioni verdi - Particolari

Gabbione scatolare dell'opera di sostegno e ritenzione del terreno

Tasca vegetativa preassemblata e montata nel gabbione verde

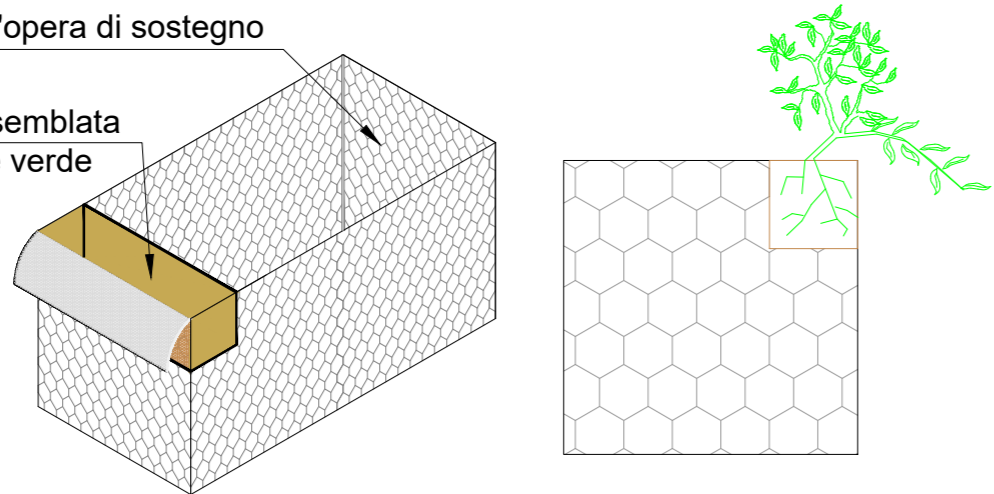

D												DATE	SCALE 1/50	CUSTOMER	PROJECT	COLLECTION	PAGE
C												11/21	DRAWN CAV	CUSTOMER	PROJECT	COLLECTION	Page Vers.: A
B												11/21	CHECKED CAV	CUSTOMER	PROJECT	COLLECTION	Page: 01
A	20/11/2021	D.CAVALLO	D.CAVALLO	S.TIZZONI	PRIMA EMISSIONE PER AU							11/21	REVISED-EDPR TIZ	CUSTOMER	PROJECT	COLLECTION	Cont: -
EDIC.	DATE	DRAWN	CHECKED	REVISED-EDPR	MODIFICATION							Format A2		CUSTOMER	PROJECT	COLLECTION	CAD N°: A.16.c.4.b - Gabbio
	1	2	3	4	5	6	7	8	9	10	11	12					