


SEZIONE A-A 1:50
COUPE A-A 1:50

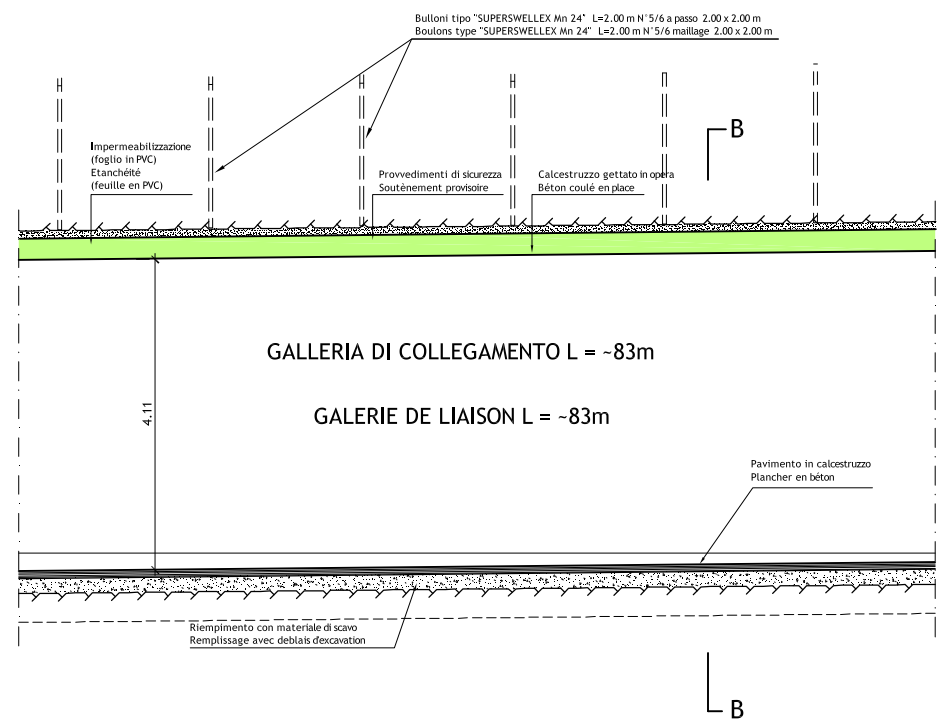

SEZIONE D-D 1:50
COUPE D-D 1:50

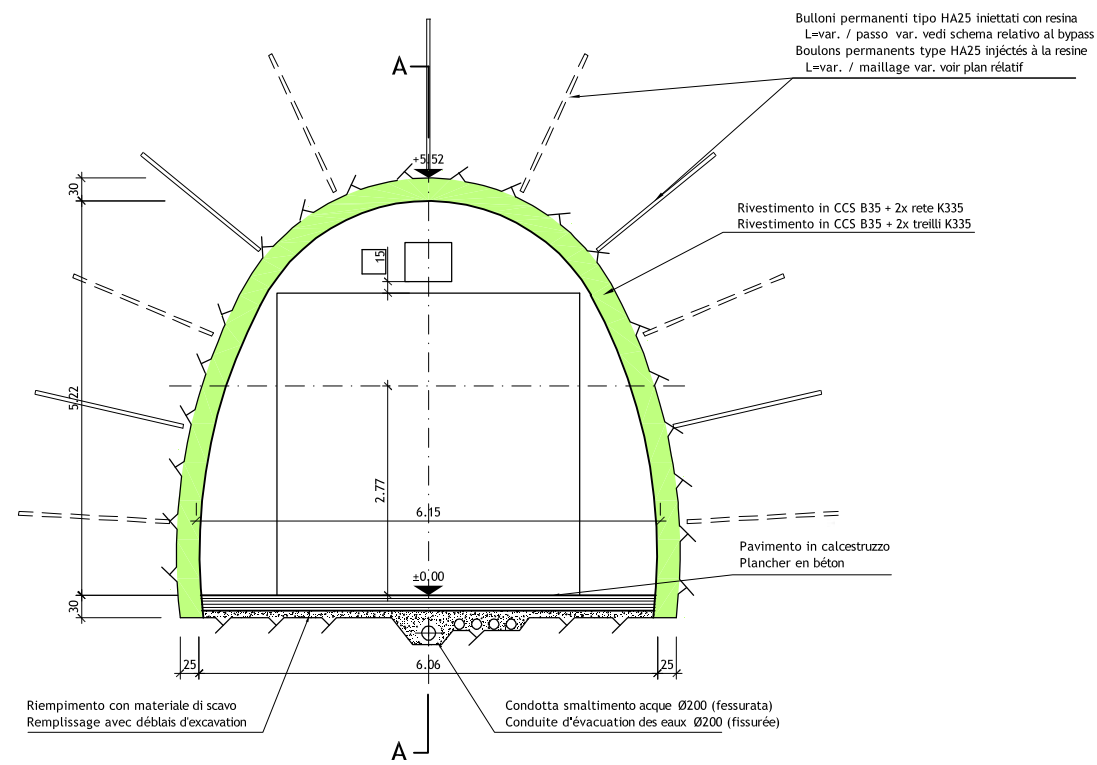



TABELLA MATERIALI / TYPE MATERIAUX

CALCESTRUZZO GETTATO IN OPERA BETON COULE EN PLACE		
Classe / Classe	C 35/45	
Esposizione / Exposition	XF1/XC3	
Lavorabilità / Ouvrabilité	S4	
Cont cloruro / Cont chlorures	Cl 0.20	
CALCESTRUZZO PREFABBRICATO BETON POUR ELEMENTS PREFABRIQUES		
Classe / Classe	C 45/55	
Esposizione / Exposition	XF1/XC3	
Lavorabilità / Ouvrabilité	S3	
Cont cloruro / Cont chlorures	Cl 0.20	
CALCESTRUZZO SPRUZZATO BETON PROJETE		
Classe / Classe	C 35/45 - CP40	
Esposizione / Exposition	XF1/XC3	
Cont cloruro / Cont chlorures	Cl 0.20	
CALCESTRUZZO NON STRUTTURALE (MAGRONE) BETON NON STRUCTUREL (MORTIERS)		
Classe / Classe	C 12/15	
ACCIAIO DA ARMATURA ACIER POUR ARMATURES		
Tipo	S 500	


Note / Notes

- Zona scavata con limitazione severa di vibrazioni su strutture adiacenti
- Impermeabilizzazione: geotessile 500 gr/m2 + foglio in PVC 2 mm + geotessile 500 gr/m2
- bypass unicamente a ridosso galleria di sicurezza
- rifugio ovunque
- camera di smontaggio ovunque
- Sezioni vedere 6145.2-P-31
- Zone à excaver sous limitations strictes des vibrations sur structures proches
- Etanchéité : géotextile 500 gr/m2 + feuille en PVC 2 mm + géotextile 500 gr/m2
- bypass uniquement près de la galerie de sécurité
- abri partout
- chambre de démontage partout
- Coupes voir 6145.2-P-31


SEZIONE B-B 1:50
COUPE B-B 1:50

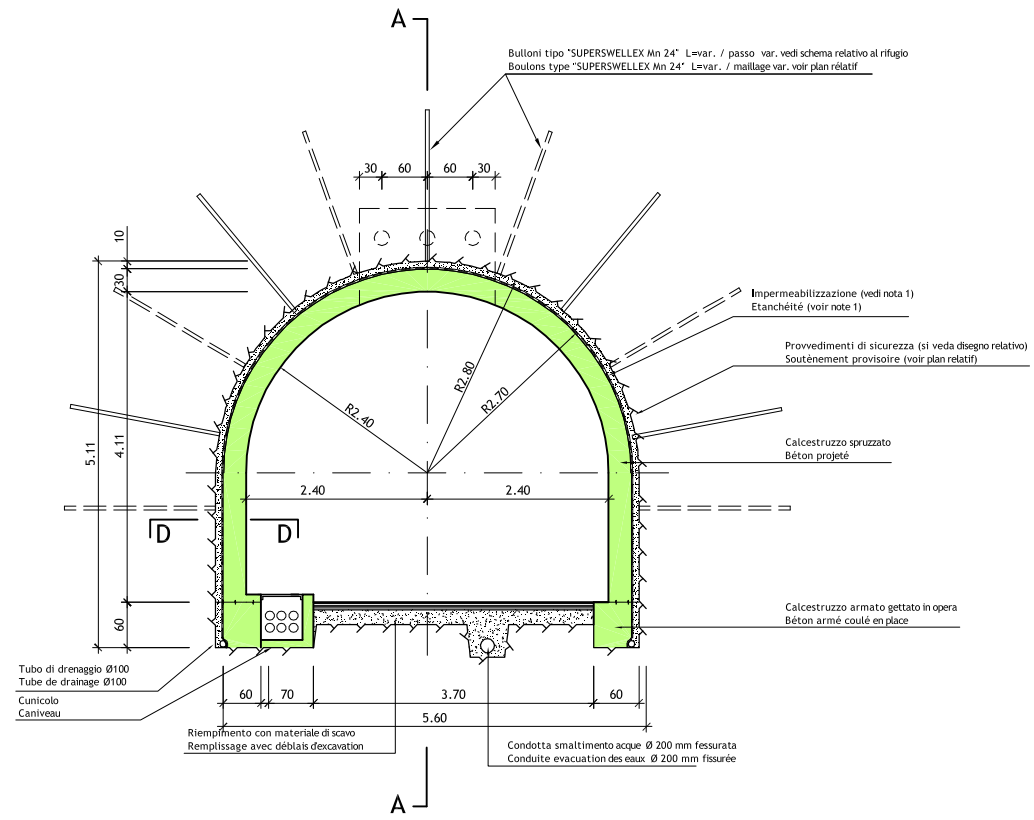

SEZIONE C-C 1:50
COUPE C-C 1:50

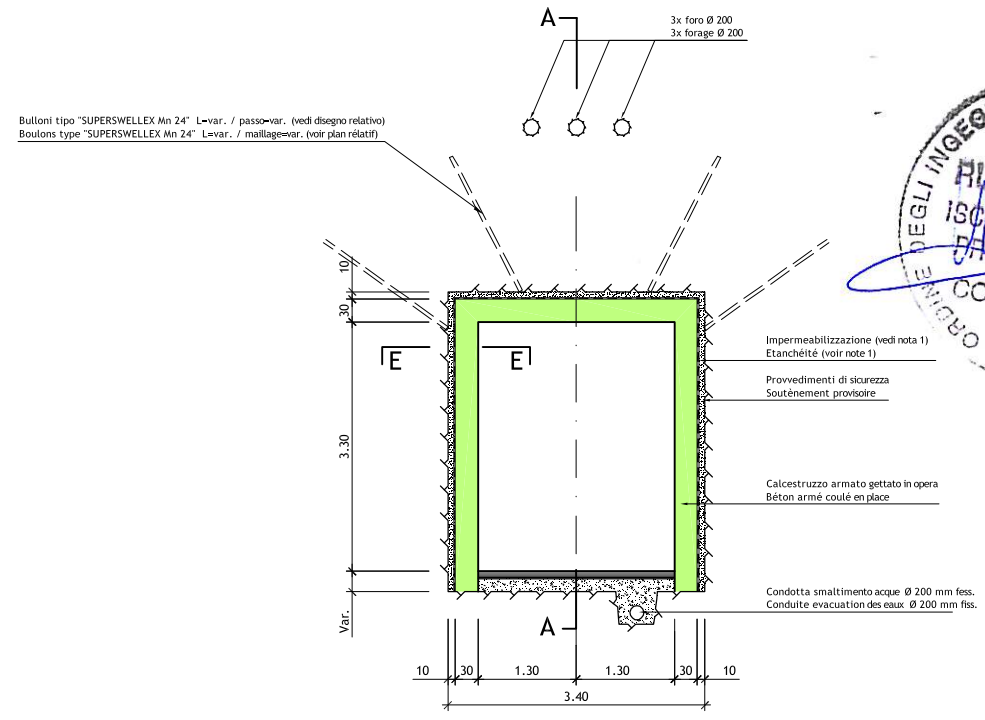

SCALA GRAFICA - ECHELLE GRAPHIQUE :

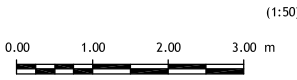

LOMBARDI SA
INGEGNERI CONSULENTI

Traforo Autostrada del Fréjus / Tunnel Routier du Fréjus

COSTRUZIONE GALLERIA DI SICUREZZA / CONSTRUCTION GALERIE DE SECURITE

PROGETTO DEFINITIVO 2006 / PROJET 2006

GALLERIA DI SICUREZZA / GALERIE DE SECURITE
DISPOSIZIONE DELL'ACCESSO ALL'SM / DISPOSITION DE L'ACCES AU LSM
MISURE DI SOSTEGNO / SOUTENEMENT

						B
24.11.2006	Dom	Ru	Mo	Aggiornamento / Mise à jour		A
DATA	DISEGNATO	COSTRUITO	VISTO	Nome file :	No. 6145.2-032	A
15.09.2006	Dom	Ru	Mo	6145.2-P-032A		
Formato : 84x60		Scala : 1:50	No. L. F.		No. Com.	
Progettisti: Ing. Andrea Mordasini, Dott. Ing. Marco Russo - Lombardi SA						