


PLANIMETRIA IMBOCCO LATO FRANCIA 1:500
VUE EN PLAN PLATE-FORME FRANCE 1:500

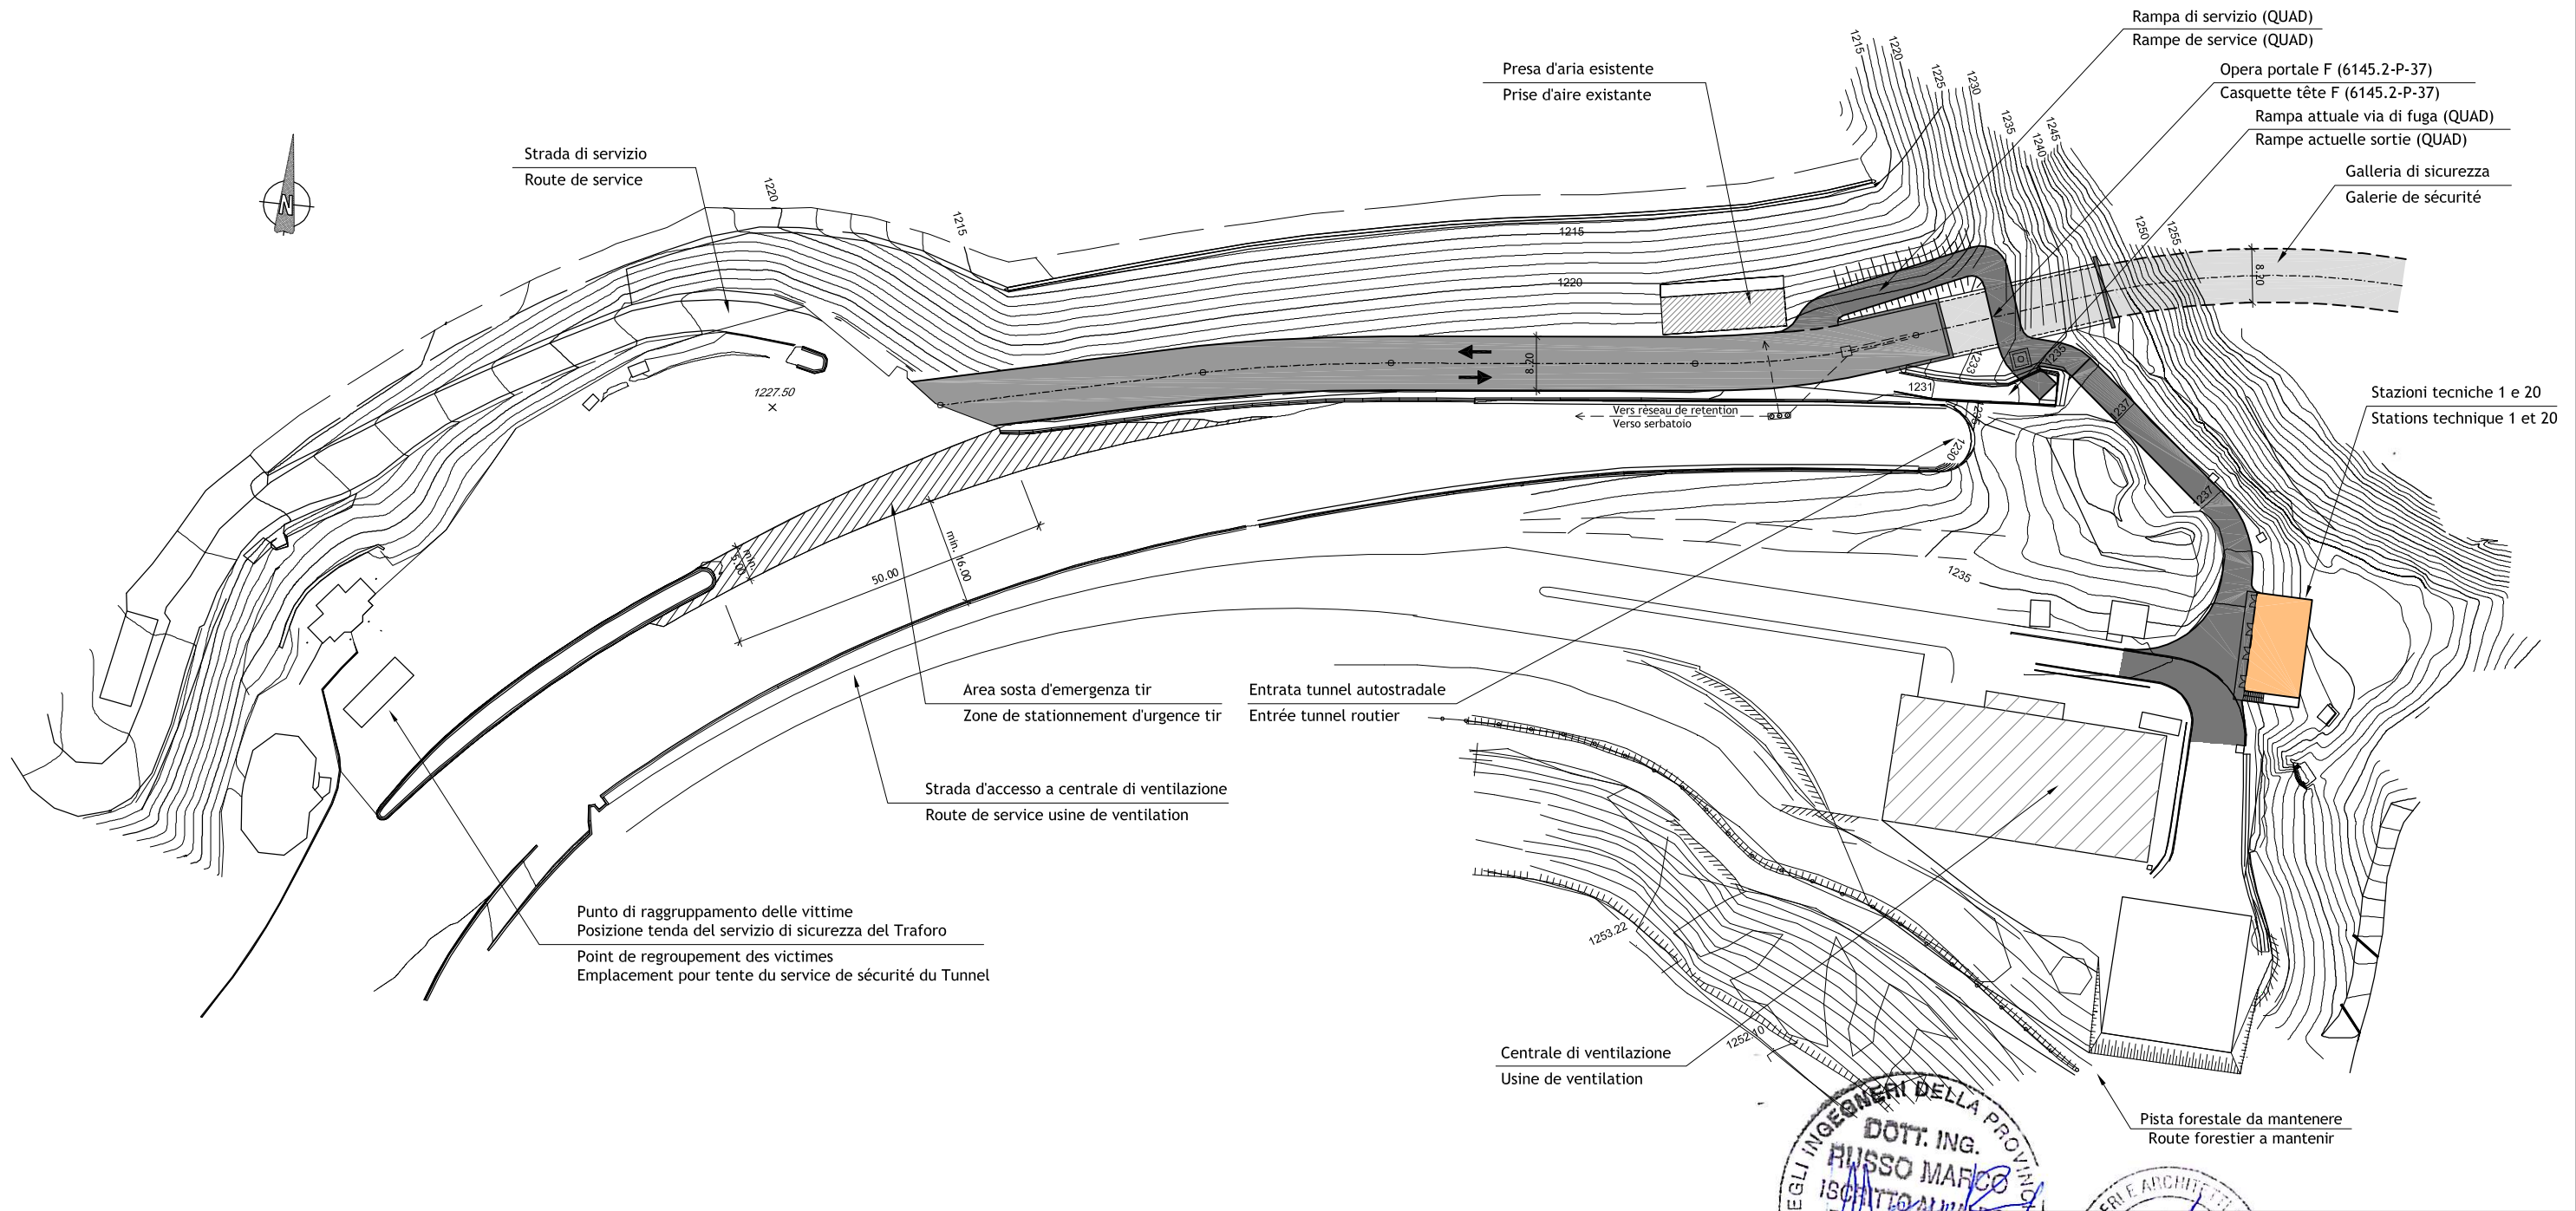

Note / Notes

- Piano delle canalizzazioni esistenti in progetto opere esterne
- Profilo definitivo scarpata di valle dipende da utilizzo delle aree riu sec per discarica. Da analizzarsi in fase progetto esecutivo
- Plan des réseaux dans projet ouvrages extérieurs
- Le profil définitif du talus à l'aval de la plateforme est dépendant de l'éventuelle utilisation des aires du riu sec comme dépôt. A analyser dans le projet d'exécution.

SCALA GRAFICA - ECHELLE GRAPHIQUE :



LOMBARDI SA
INGEGNERI CONSULENTI

Traforo Autostradale del Fréjus / Tunnel Routier du Fréjus				
COSTRUZIONE GALLERIA DI SICUREZZA / CONSTRUCTION GALERIE DE SECURITE				
PROGETTO DEFINITIVO 2006 / PROJET 2006				
GALLERIA DI SICUREZZA / GALERIE DE SECURITE				
SITUAZIONE FINALE LATO FRANCIA				
SITUATION FINALE COTE FRANCE				
PLANIMETRIA / VUE EN PLAN				
24.11.2006	Dom	Ru	Mo	Aggiornamento / Mise à jour
DATA	DISEGNATO	COSTRUITO	VISTO	Nome file:
15.09.2006	Dom	Ru	Mo	6145.2-P-033A
Formato :	84x60	Scala :	1:500	No. L. F.
				No. Com.
Progettisti: Ing. Andrea Mordasini, Dott. Ing. Marco Russo - Lombardi SA				