


POZZETTO PREFABBRICATO
IN CALCESTRUZZO

TUBAZIONE IN PEAD
(SN8 SDR21)
NORMA UNI EN 12666-1

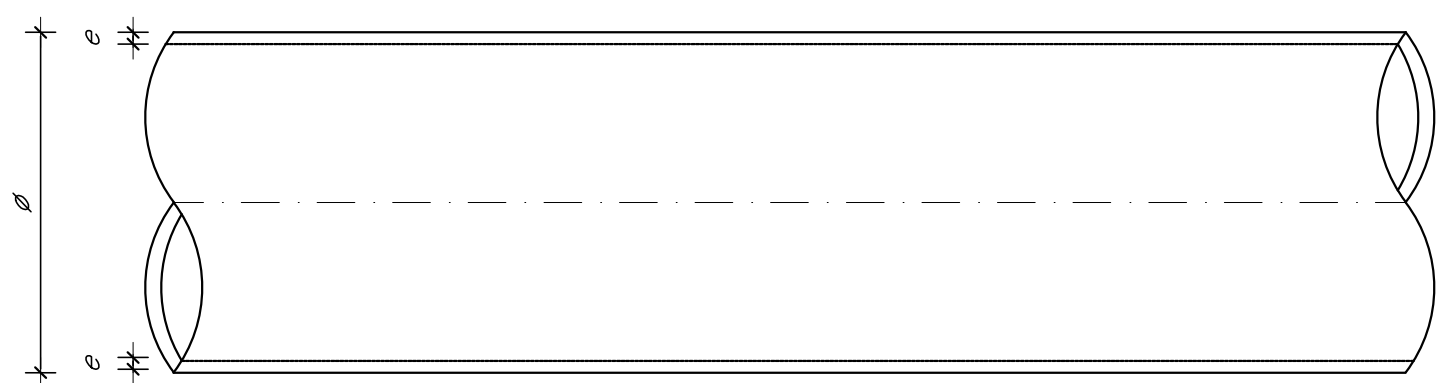

PARTICOLARE TROPPO PIENO CASSONETTO DRENANTE
SCALA 1:50

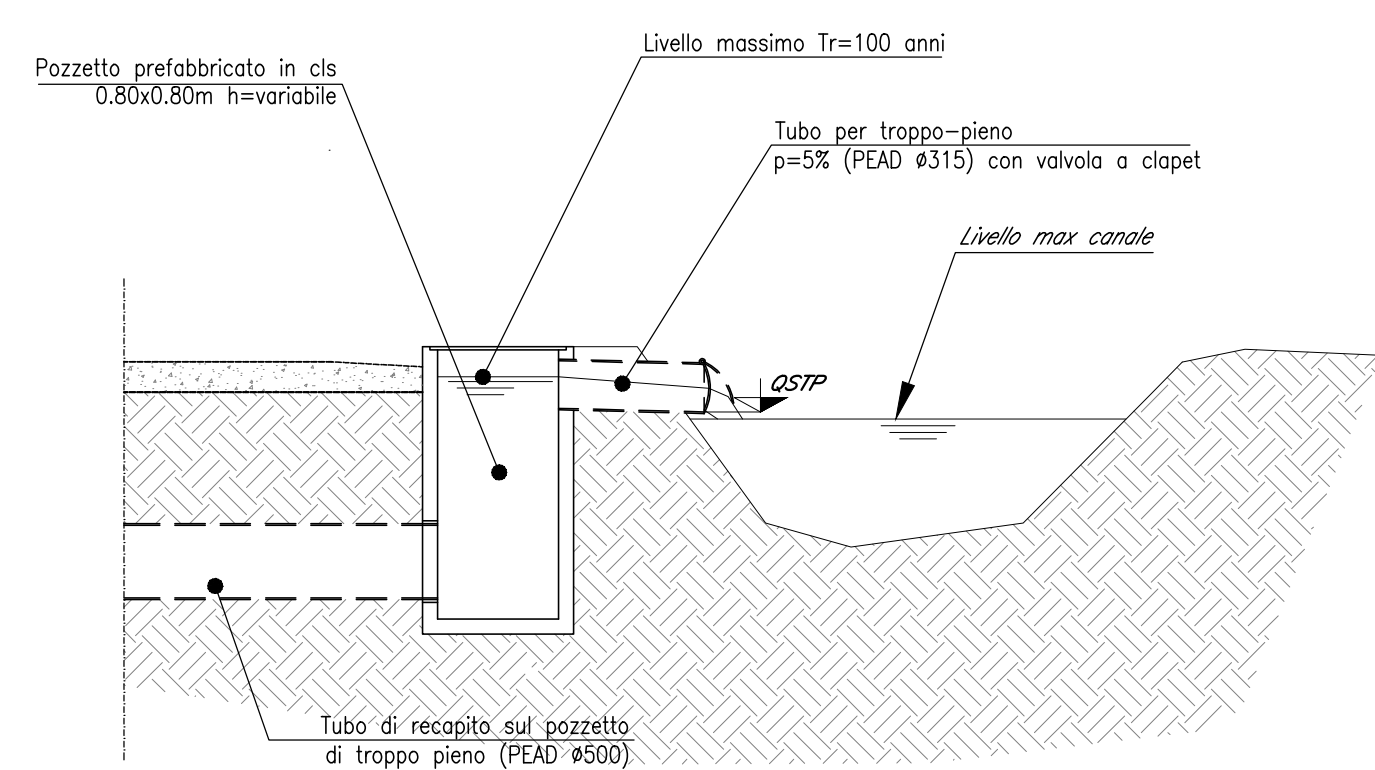


TABELLA DIMENSIONI (cm)				
TIPO	A	B	S	
F500	50.0	50.0	50.0	
F700	70.0	70.0	70.0	

Breccia con assortimento delle dimensioni comprese fra 5 e 71 mm.

Geotessuto drenante 20 kN/m

Terreno naturale

0.50 0.15 0.15

0.45

0.70

0.50

0.75

FORI DI SCARICO 20X20cm
OGNI 2.00m

CANALETTA CON
FONDO DISPERIZENTE
IN PIETRE AVVOLTO
DA GEOTESSILE
DA 400 g/m²

CORDOLO IN C.A.
BARRIERA ANTIRUMORE

MAGRONE

STRALCIO Pianta

Cordolo in Conglomerato Bituminoso estruso

2.00

Sigillatura in Mastice d'Asfalto

2.00

A

Elemento in CLS

Allettamento

Cordolo in Conglomerato Bituminoso estruso

Recinzione proprietà RFI

Fondazione recinzione RFI interasse 3 m. 30x30 cm

Cassonetto drenante in materiale drenante porosità minima 30/40 % avvolto in geotessuto

Pista di servizio in strato di stabilizzato granulare (sp. 20 cm)

Grigliato Keller 2x1.5 m 85 kg/cad

Canaletta trapezia in cls 0.5x0.5 m

Pozzetto prefabbricato in cls 2x1.5 m con grigliato Keller passo max= 60 m

Tubo trasversale p=3% (PEAD Ø315) con filtro a manica in TNT

Tubo fessurato di distribuzione longitudinale p=0% (PEAD Ø500)

Tubo fessurato di distribuzione trasversale p=0% (PEAD Ø200)

Geotessuto

0.21 0.50 0.50 0.50 0.50 0.50

A

m

CANALETTA ESTERNA SCOLO ACQUE
500x500 mm
SCALA 1:10

[illegible]

SEZIONE B-B

Copertura con boole in cts

55 52.5 425 107.5 80 400 560 160 120 400 120 640

SEZIONE A-A

1000

Sistema allineamento maschio/femmina

SEZIONE B-B

Copertura con boole in cls

55 47.5 435 102.5 60 500 640 100 120 400 120 640

Sistema allineamento maschio/femmina

Gatto di riempimento in cls per raggiungere quota di progetto

SEZIONE A-A

1000

SEZIONE A-A

SEZIONE B-B

CANALETTA ESTERNA SCOLO ACQUE
500x500 mm
SCALA 1:10

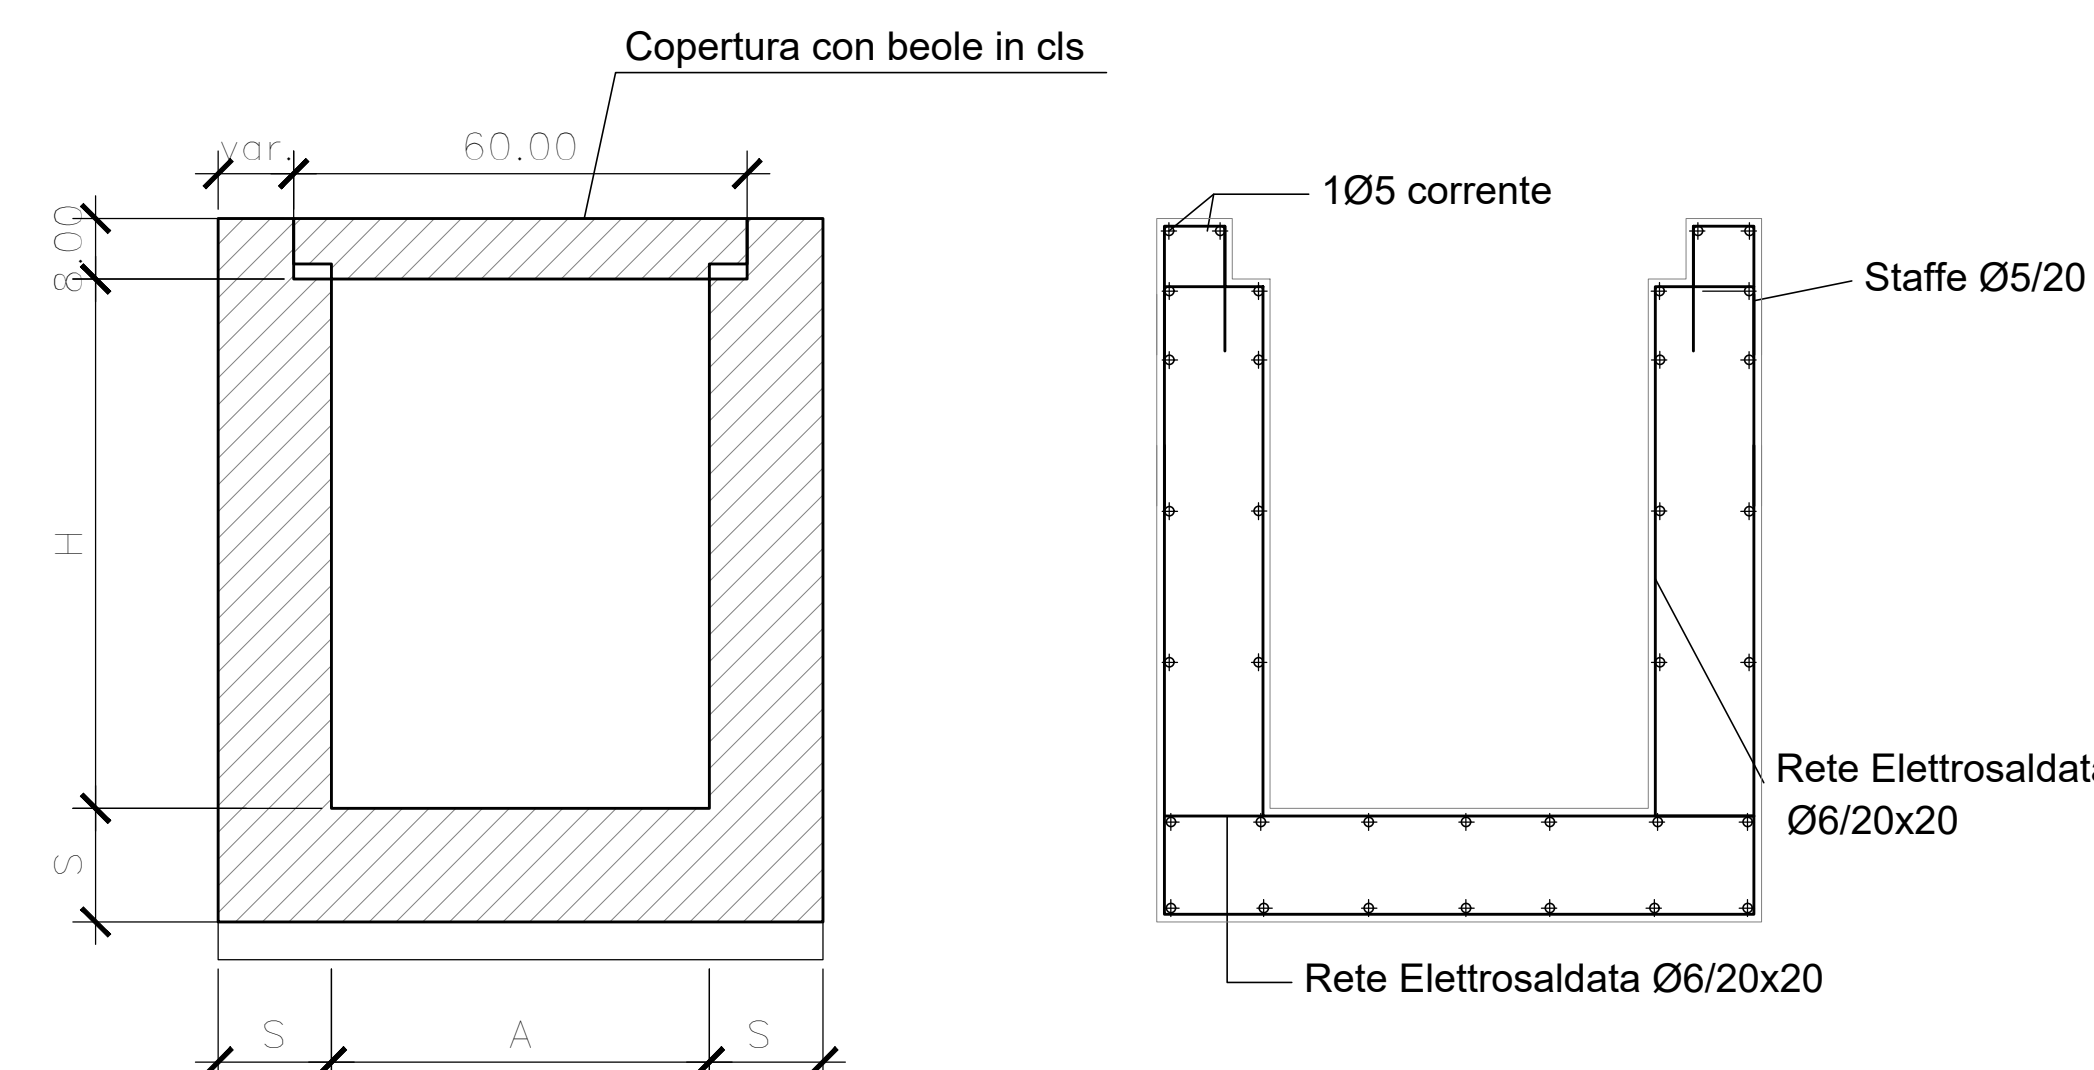


TABELLA DIMENSIONI (cm)			
TIPO	A	H	s
CN1	50	50	10

COMMITTEE:

CUP: J54H17000130009

PROGETTAZIONE:

DIREZIONE TECNICA
U.O. INFRASTRUTTURE NORD

PROGETTO DEFINITIVO PER APPALTO

**COMPLETAMENTO DEL NODO DI UDINE - PRG E ACC DEL P.M.
CARGNACCO E OPERE SOSTITUTIVE DEI PL INTERFERENTI**

IDRAULICA

Particolari e dettagli opere di smaltimento idraulico

SCALA:

varie

COMMESSA LOTTO FASE ENTE TIPO DOC. OPERA/DISCIPLINA PROGR. REV.

I Z 0 9 0 0 D 2 6 W Z I D 0 0 0 0 0 0 3 A

Rev.	Descrizione	Redatto	Data	Verificato	Data	Approvato	Data	Autorizzato Data
A	Emissione definitiva	<i>[Signature]</i>	Settembre 2019	M. <i>[Signature]</i> M	Settembre 2019	<i>[Signature]</i>	Settembre 2019	F. SACCHI Settembre 2019
								F. SACCHI Settembre 2019
								F. SACCHI Settembre 2019
File: IZ0900D26WZID0000003A.dwg

n. Elab.: