




DETTAGLIO LOCALE POMPE IMPIANTO DI SOLLEVAMENTO SL03
SCALA 1:50

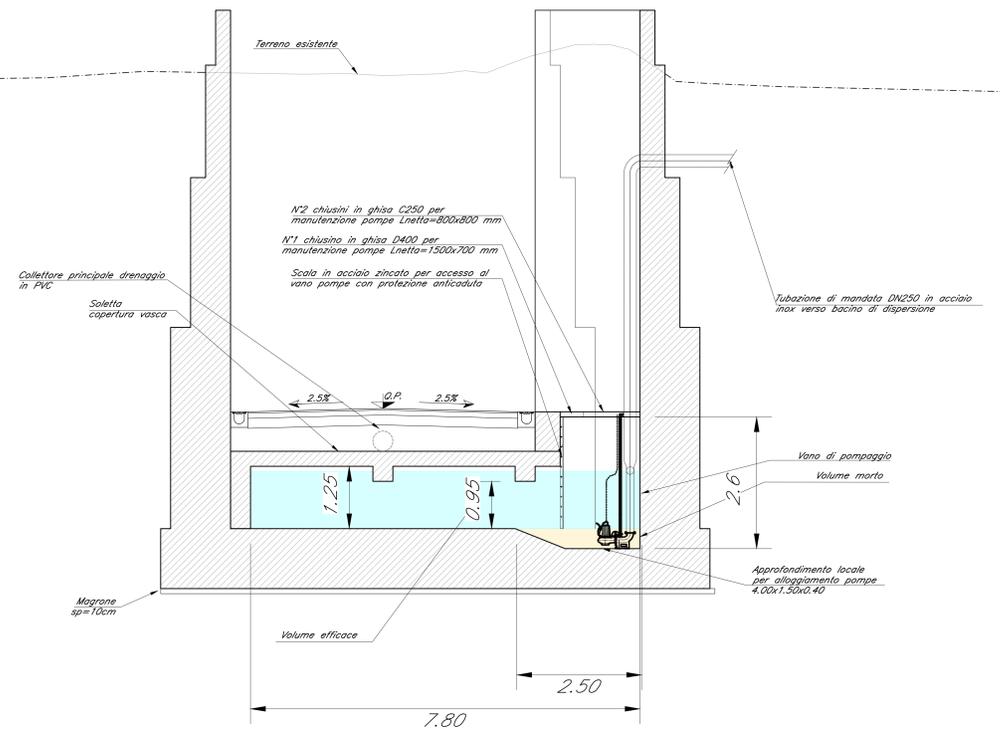


DETTAGLIO LOCALE POMPE IMPIANTO DI SOLLEVAMENTO SL01/SL02
SCALA 1:50

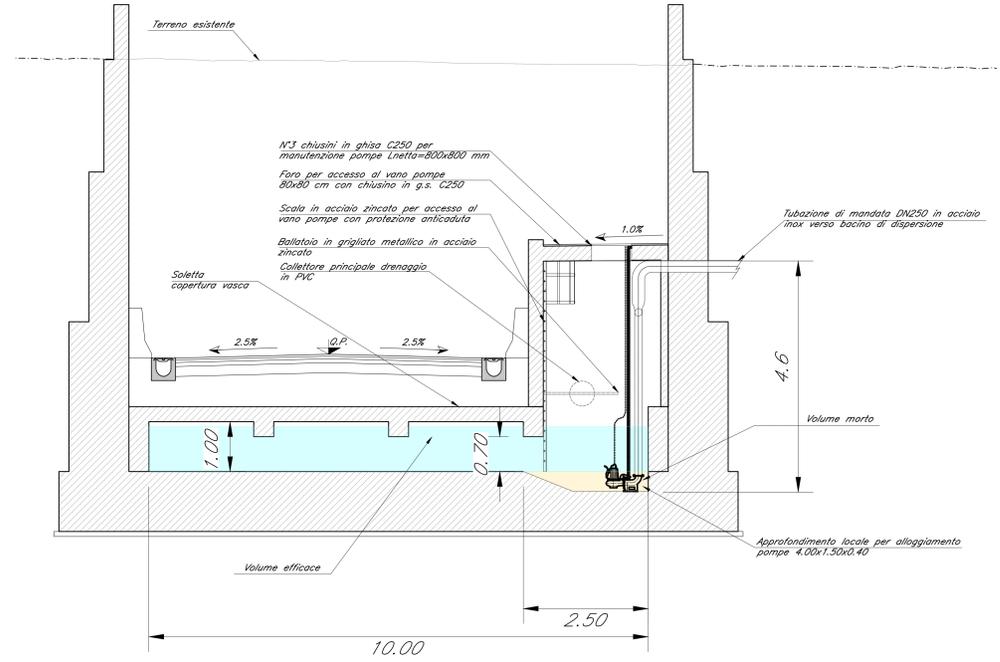


DETTAGLIO DRENAGGIO SOTTOPASSO E POZZO DISPERDENTE SL01/SL02
SCALA 1:50

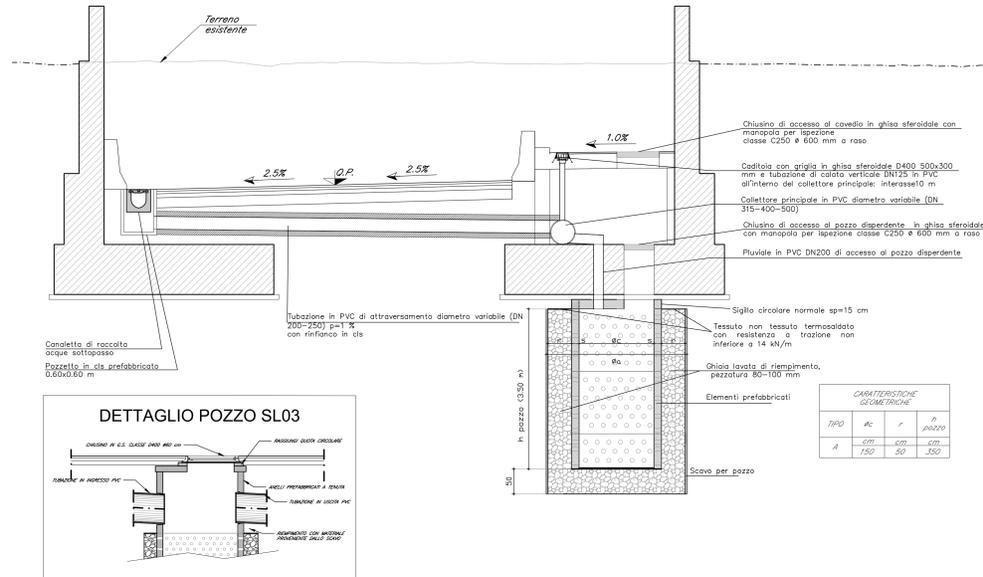

PARTICOLARE EMBRICI IN CLS
SCALA 1:25

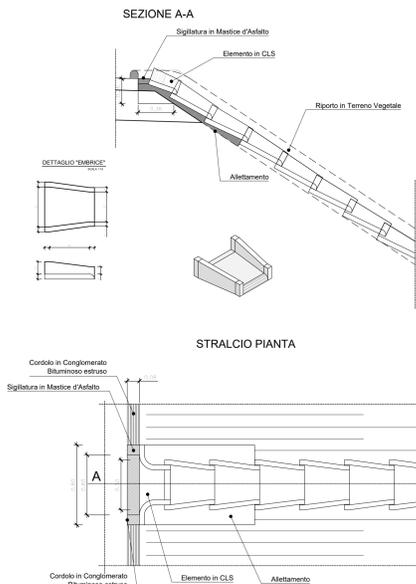

POZZETTO PREFABBRICATO IN CALCESTRUZZO

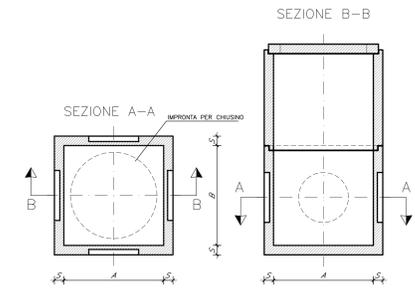

COMMITTENTE: **RFI** RETE FERROVIARIA ITALIANA GRUPPO FERROVIE DELLO STATO ITALIANE CUP: J54H17000130009

PROGETTAZIONE: **ITALFERR** GRUPPO FERROVIE DELLO STATO ITALIANE

DIREZIONE TECNICA
U.O. INFRASTRUTTURE NORD

PROGETTO DEFINITIVO PER APPALTO

COMPLETAMENTO DEL NODO DI UDINE - PRG E ACC DEL P.M. CARGNACCO E OPERE SOSTITUTIVE DEI PL INTERFERENTI

SL00 Generale sottopassi
Particolari e dettagli opere di smaltimento idraulico sottopassi 2/2

SCALA: varie

COMMESSA LOTTO FASE ENTE TIPO DOC. OPERA/DISCIPLINA PROGR. REV.

I209 00 D 26 BZ SL0000 002 A

Rev.	Descrizione	Redatto	Data	Verificato	Data	Approvato	Data	Autorizzato	Data
A	Emissione definitiva	F. Sestini	Settembre 2013	M. Vignola	Settembre 2013	S. Lo Presti	Settembre 2013		

File: I20900026BZSL0000002A.dwg n. Elab.: