



PLANIMETRIA IMBOCCO LATO FRANCIA 1:500
VUE EN PLAN PLATE-FORME FRANCE 1:500

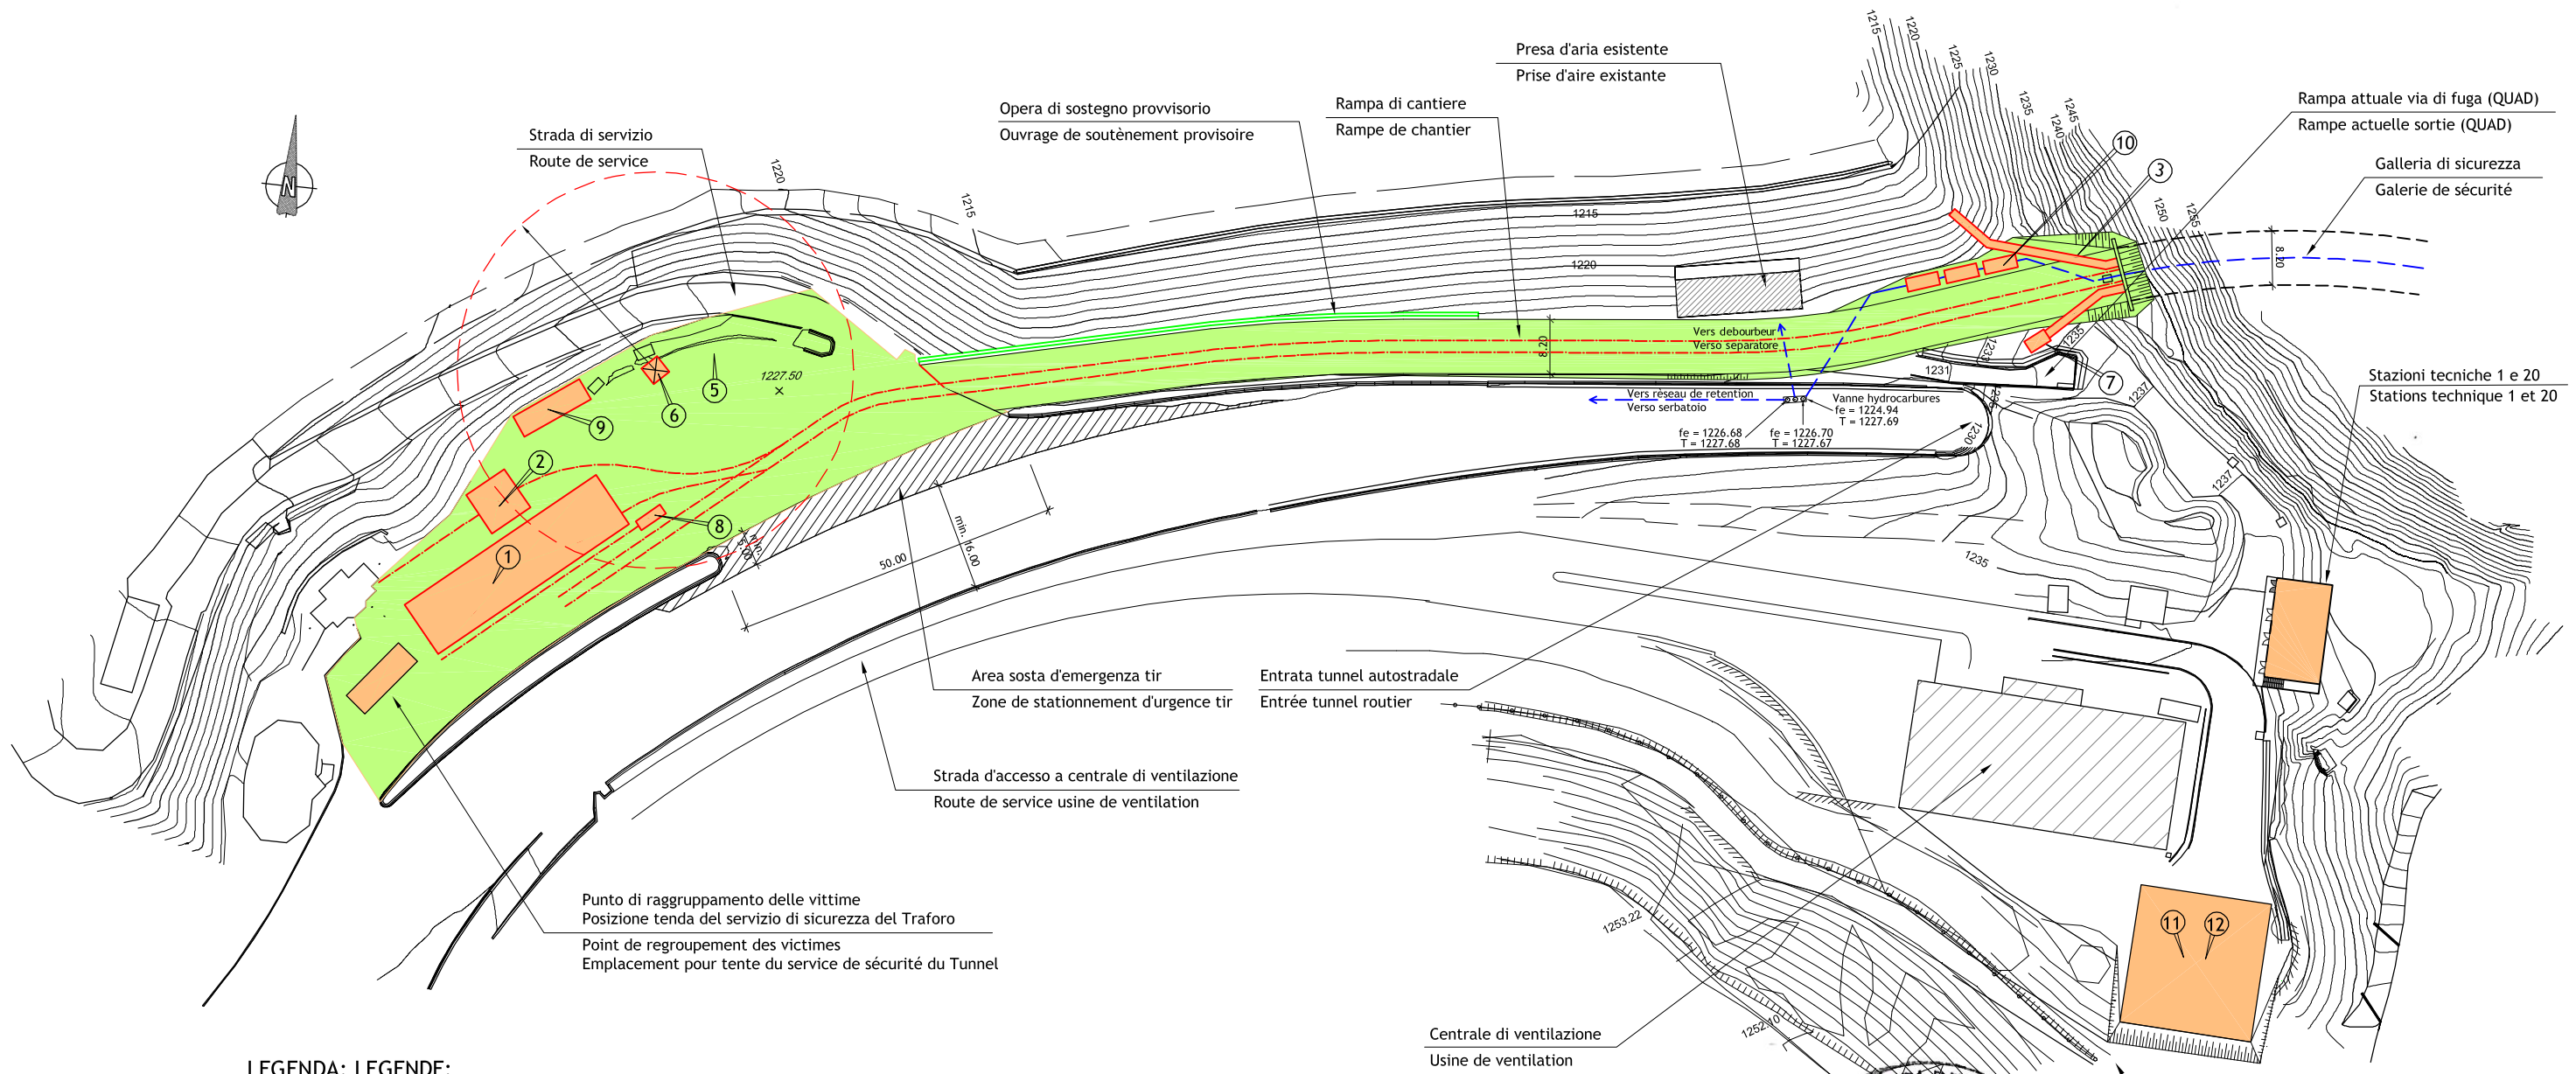

LEGENDA: LEGENDE:

- ① Officina - Magazzino / Atelier entrepôt
- ② Impianto calcestruzzo / Centrale à béton
- ③ Nastro trasportatore / Bande transporteuse
- ④ Prefabbricazione conci prevista altrove (Gollet, Autoport du Fréney)
Aire de préfabrication voussoirs à prévoir ailleurs (Gollet, Autoport du Fréney)
- ⑤ Area di stoccaggio conci / Aire de stockage des voussoirs
- ⑥ Gru a torre / Grue
- ⑦ Ventilatore / Ventilateur
- ⑧ Serbatoio diesel / Réservoir diesel
- ⑨ Cabina di trasformazione ed EDF/ Poste de transformation et EDF
- ⑩ Impianto trattamento acque / Station traitement des eaux
- ⑪ Area uffici impresa e DL / Bureaux entreprise et MOE
- ⑫ Mensa / Cantine

SCALA GRAFICA - ECHELLE GRAPHIQUE:

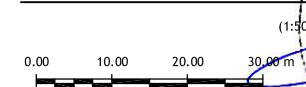

Note / Notes

- Piano delle canalizzazioni esistenti in progetto opere esterne
- Profilo definitivo scarpata di valle dipende da utilizzo delle aree del rieu sec per scarica. Da analizzarsi in fase progetto esecutivo
- Aree di base logistica disponibili al Gollet (collegati via strada d'accesso privata SFTRF), o all'autoporto del Fréney.
- Parcheggi da prevedersi lungo la strada privata SFTRF d'accesso alla piattaforma
- Luogo di stockaggio esplosivi da definirsi in riferimento a tipologia d'esplosivo e nel rispetto dei perimetri di protezione di legge.
- Plan des réseaux dans projet ouvrages extérieurs
- Le profil définitif du talus à l'aval de la plateforme est dépendant de l'éventuelle utilisation des aires du rieu sec comme dépôt. A analyser dans le projet d'exécution.
- Aires de base logistique disponibles en aménagements au Gollet (rèliés à la plateforme via route privée SFTRF) et à l'autoport du Fréney
- Parkings à réaliser dans des aménagements le long de la route privée d'accès à la plateforme.
- Lieu de stockage des explosifs à définir par l'entrepreneur selon type d'explosif adopté, dans le respect des périmètres de protection légaux.



LOMBARDI SA
INGEGNERI CONSULENTI

Traforo Autostradale del Fréjus / Tunnel Routier du Fréjus					
COSTRUZIONE GALLERIA DI SICUREZZA / CONSTRUCTION GALERIE DE SECURITE					
PROGETTO DEFINITIVO 2006 / PROJET 2006					
GALLERIA DI SICUREZZA / GALERIE DE SECURITE					
INSTALLAZIONI DI CANTIERE LATO FRANCIA					
INSTALLATIONS DE CHANTIER COTE FRANCE					
PLANIMETRIA / VUE EN PLAN					
24.11.2006	Dom	Ru	Mo	Aggiornamento / Mise à jour	B
15.09.2006	Dom	Ru	Mo	Nome file: 6145.2-P-034A	A
Formato: 84x60		Scala: 1:500		No. L. F.	No. Com.
Progettisti: Ing. Andrea Mordasini, Dott. Ing. Marco Russo - Lombardi SA					