








-  BONIFICA SUPERFICIALE (GARANZIA 1,00 m) = 176835 mq
-  BONIFICA ORDIGNI BELLICI CON PERFORAZIONI DI PROFONDITA' FINO A 3,00 m (GARANZIA 4,00 m) = 52703 mq
-  BONIFICA ORDIGNI BELLICI CON PERFORAZIONI DI PROFONDITA' FINO A 5,00 m (GARANZIA 6,00 m) = 75060 mq
-  BONIFICA ORDIGNI BELLICI CON PERFORAZIONI DI PROFONDITA' FINO A 7,00 m (GARANZIA 8,00 m) = 17899 mq

N.B. TUTTE LE AREE INTERESSATE DALLA BONIFICA CON PERFORAZIONI SARANNO PREVENTIVAMENTE TRATTATE CON BONIFICA SUPERFICIALE

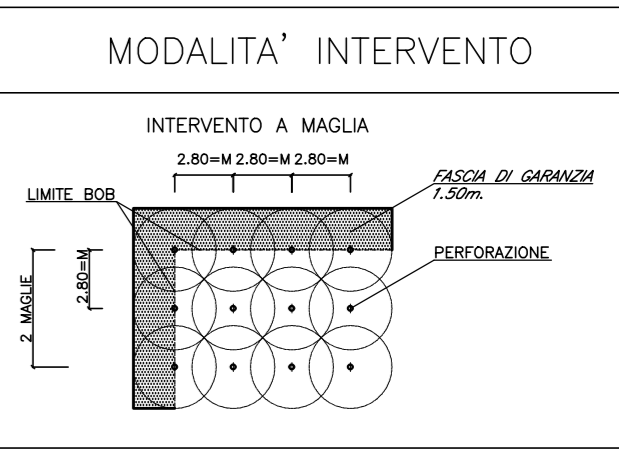

KEY PLAN - Scala 1:10.000



SCALA GRAFICA 1:1000  
0m 10 20 30 40 50m

UDINE

PALMANOVA

COMMITTENTE:  
 **RFI**  
RETE FERROVIARIA ITALIANA  
GRUPPO FERROVIE DELLO STATO ITALIANE CUP: J54H17000130009

PROGETTAZIONE:  
 **ITALFER**  
GRUPPO FERROVIE DELLO STATO ITALIANE

DIREZIONE TECNICA  
U.O. INFRASTRUTTURE NORD

PROGETTO DEFINITIVO PER APPALTO  
COMPLETAMENTO DEL NODO DI UDINE - PRG E ACC DEL P.M.  
CARGNACCO E OPERE SOSTITUTIVE DEI PL INTERFERENTI

BONIFICA ORDIGNI ESPLOSIVI  
Planimetria BOE 1/3

SCALA:  
1:1000

COMMESSA	LOTTO	FASE	ENTE	TIPO DOC.	OPERA/DISCIPLINA	PROGR.	REV.
I209	00	D	26	P7	B80000	001	A

Rev.	Descrizione	Redatto	Data	Verificato	Data	Approvato	Data	Autorizzato	Data
A	Emissione Definitiva	E. Sestini	Settembre 2010	C. Lippolis	Settembre 2010	S. Lo Pliani	Settembre 2010	F. Sacchi	Settembre 2010