






LEGENDA

-  Boa imperativa di tipo commutato
-  Boa non imperativa di tipo commutato
-  Cassetta Terminale
-  Armadio Encoder di stazione

Nota: Cavi equipaggiati con schermo e twistati.

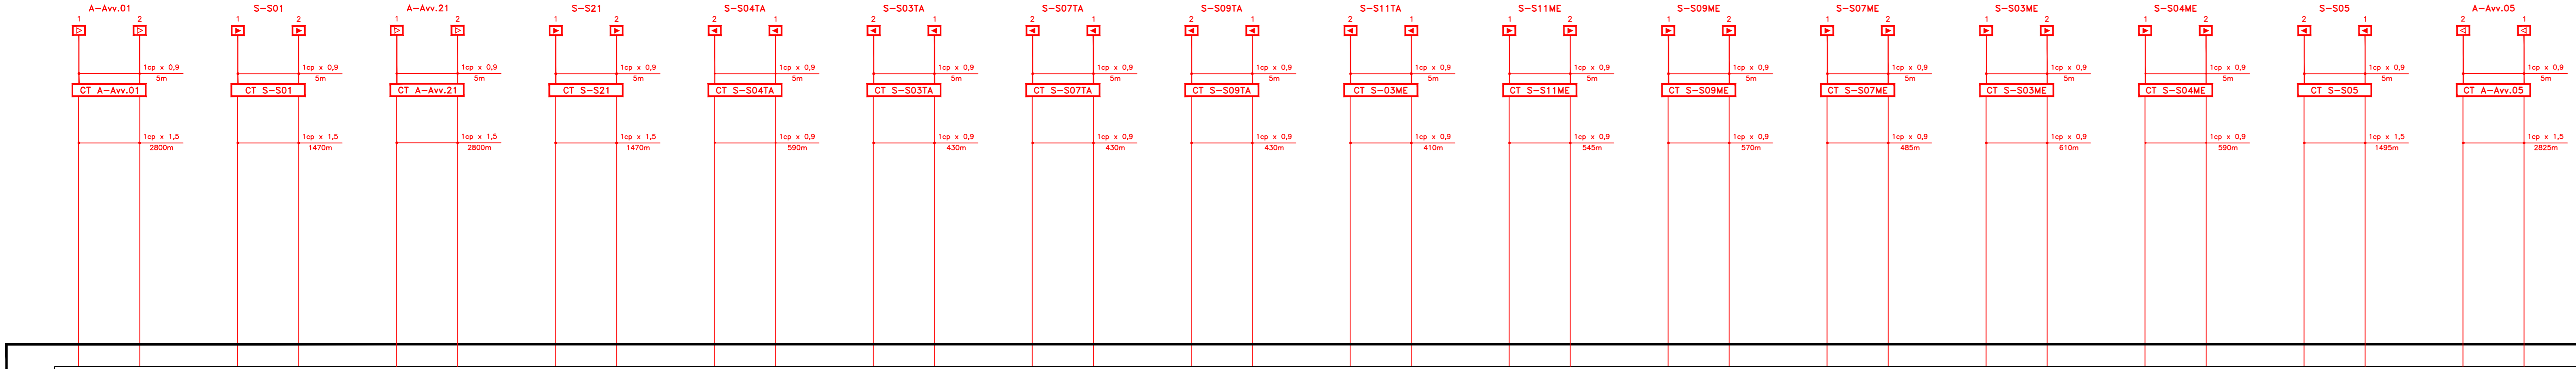

ACC CARGNACCO

COMMITTENTE:



CUP: J54H17000130009

PROGETTAZIONE:



**DIREZIONE TECNICA
U.O. TECNOLOGIE NORD**

PROGETTO DEFINITIVO PER APPALTO

**COMPLETAMENTO DEL NODO DI UDINE - PRG E ACC DEL
P.M. CARGNACCO E OPERE SOSTITUTIVE DEI PL INTERFERENTI**

ACC PM Cargnacco

Piano cavi SCMT

SCALA :

COMMESSA LOTTO FASE ENTE TIPO DOC. OPERA/DISCIPLINA PROGR. REV.

I209 00 D 58 PX MT0202 001 A

Revis.	Descrizione	Redatto	Data	Verificato	Data	Approvato	Data	Autorizzato	Data
A	Emissione esecutiva	R.Mister	Lug.2019	G.Urbano	Lug.2019	S.Lo Presti	Lug.2019	M.Gambaro	Lug.2019

File: IZ0900D58PM0202001A.dwg

n. Elab.: 1/1