



Inquadramento topografico
area intervento
nuovo ACC P.M. Cagnacco

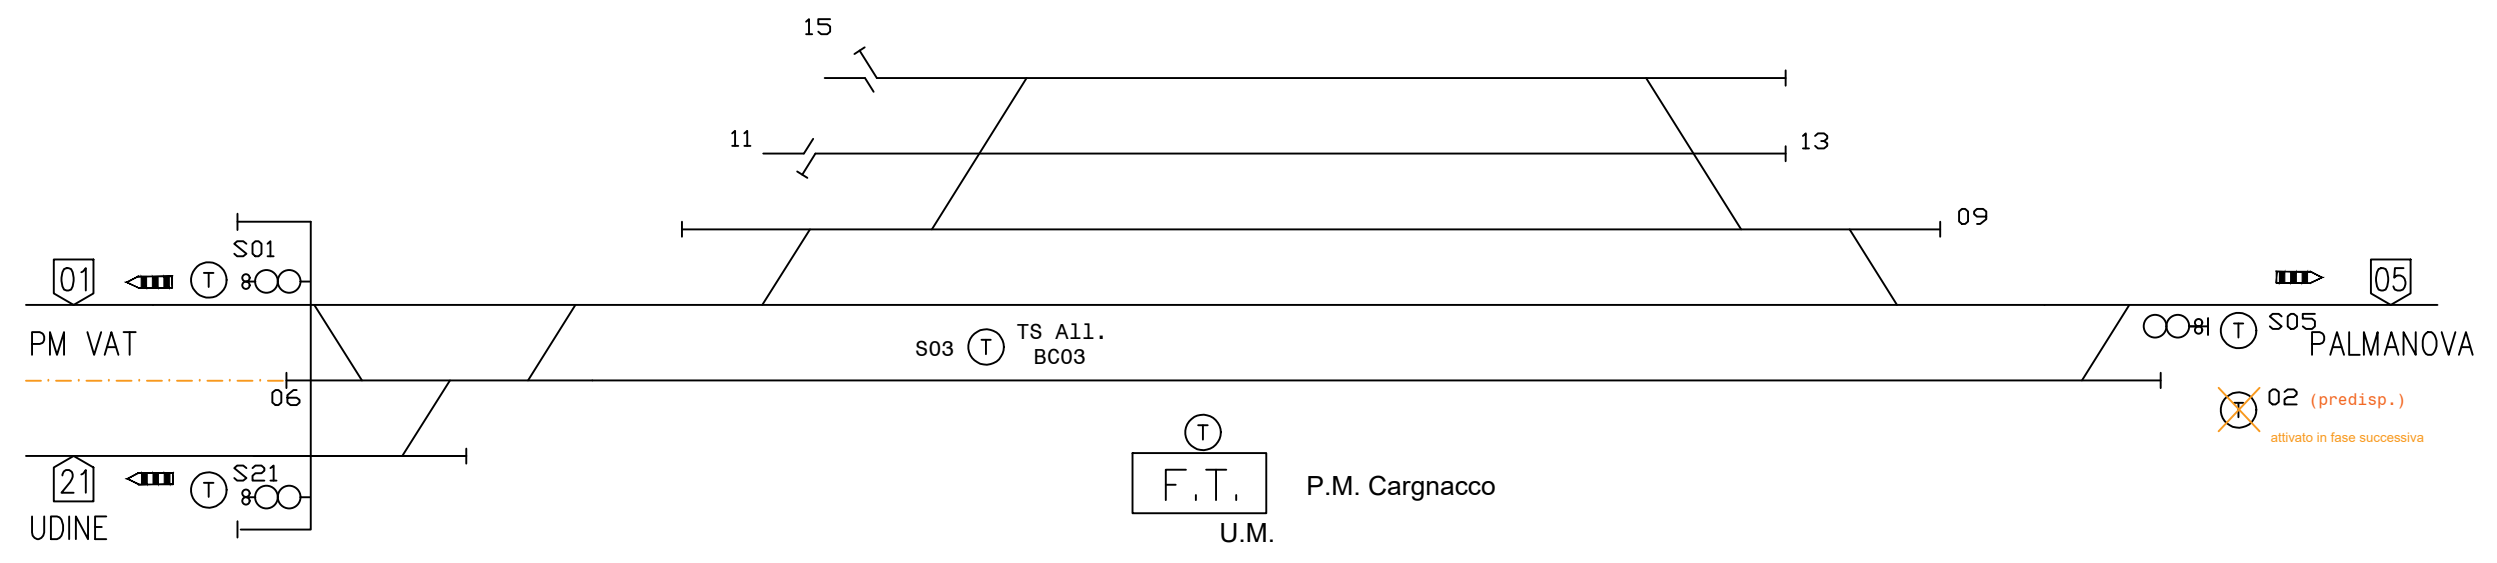

Schematico impianto
P.M. Cagnacco

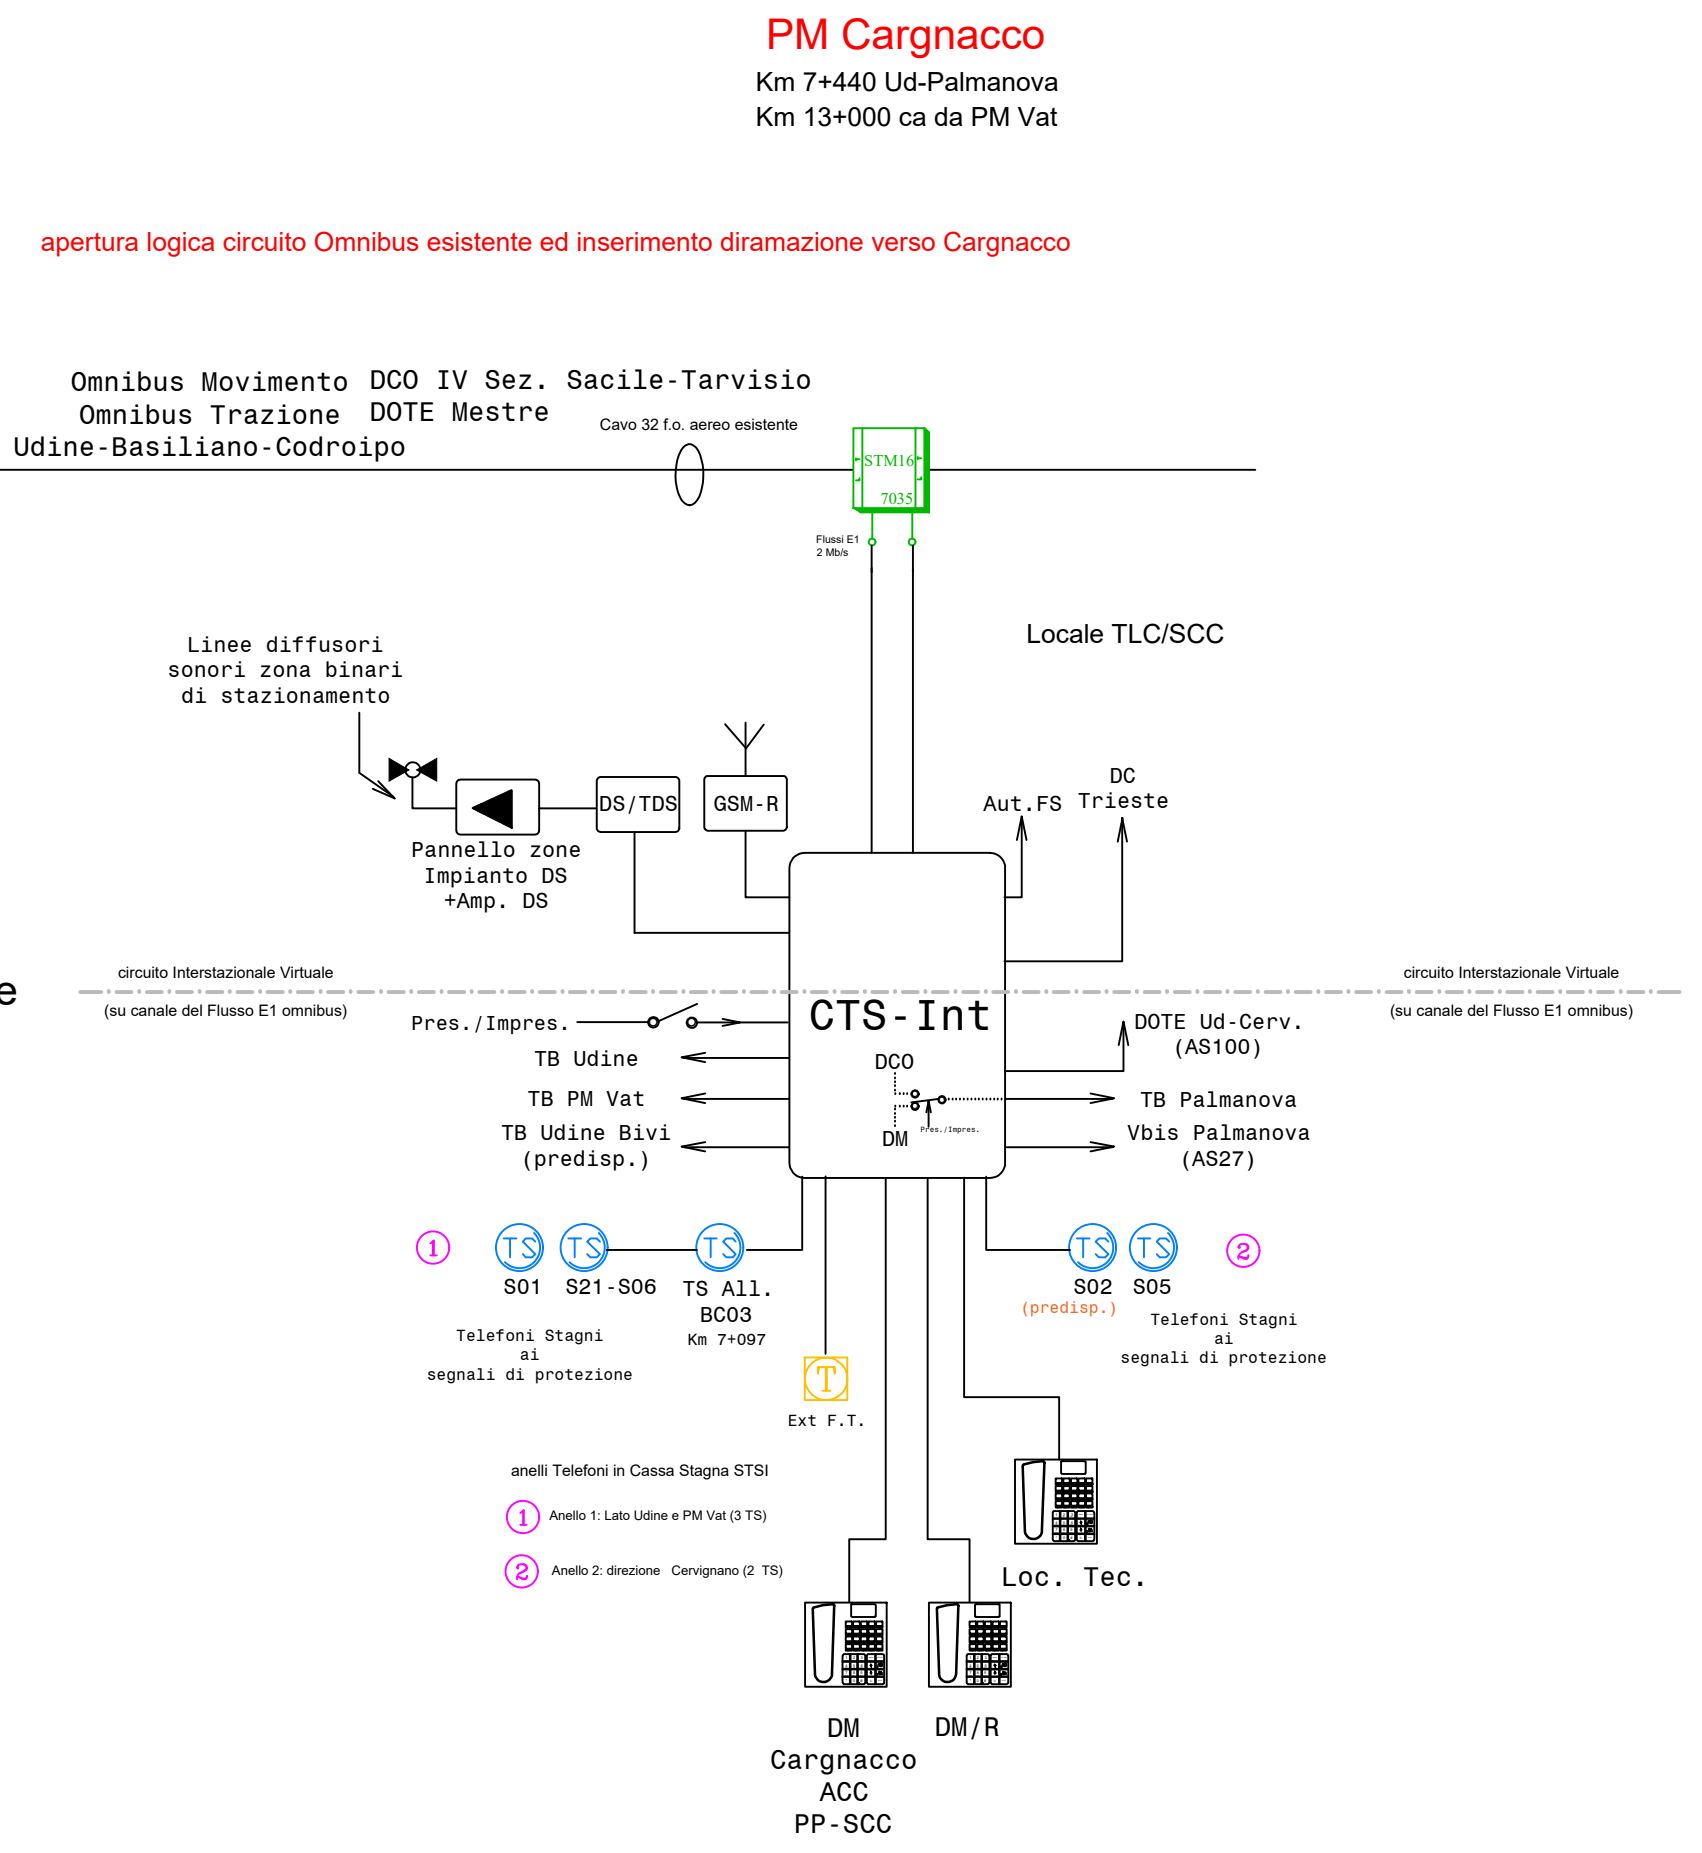

Fabbricato Tecnologico ACC / nuovo U.M.

LEGENDA:

- CTS Concentratore Telefonico di Stazione STSI Monfalcone-Villa Opicina
- CTD concentratore telefonico Digitale
- Posto di Lavoro Telefonico Digitel STSI
- Diffusione Sonora / Telediffusione Sonora di servizio
- Modulo Radio Utente GSM-R
- linea automatica FS
- sistemi di trasmissione numerici
- Telefono in Cassa Stagna Tonitel STSI
- Telefono in Cassa Stagna Multilinea STSI

COMMITTENTE:

GRUPPO FERROVIE DELLO STATO ITALIANE

CUP: J54H17000130009

PROGETTAZIONE:

GRUPPO FERROVIE DELLO STATO ITALIANE

DIREZIONE TECNICA
U.O. TECNOLOGIE NORD

PROGETTO DEFINITIVO PER APPALTO

COMPLETAMENTO DEL NODO DI UDINE - PRG E ACC DEL
P.M. CAGNACCO E OPERE SOSTITUTIVE DEI PL INTERFERENTI

Impianti di Telecomunicazioni
ACC PM Cagnacco - Schema a blocchi funzionali Impianto TT e DS

SCALA:

-

COMMESSA	LOTTO	FASE	ENTE	TIPO DOC.	OPERA/DISCIPLINA	PROGR.	REV.
I209	00	D	58	DX	ST0200	003	A

Revis.	Descrizione	Redatto	Data	Verificato	Data	Approvato	Data	Autorizzato	Data
A	Emissione esecutiva	S. Bonato <i>Alfano Bonato</i>	Lug. 2019	L. Storari <i>L. Storari</i>	Lug. 2019	S. Lo Presti <i>S. Lo Presti</i>	Lug. 2019	M. Gambaro	