

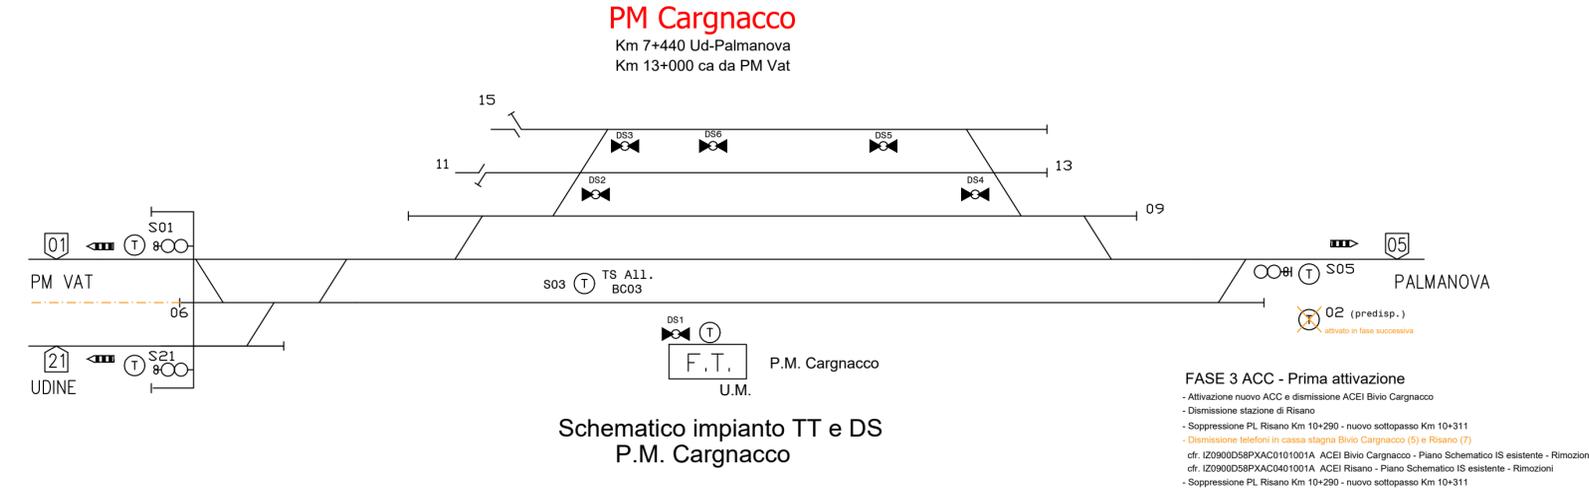


Le quantità nelle diverse tipologie di posa sono desunte dalla planimetria attrezzata e dal piano canalizzazioni IS di piazzale del Progetto degli Impianti di Sicurezza e Segnalamento: ACC PM Cagnacco - Planimetria attrezzata IS e canalizzazioni I20900D58P8AS0203001A di cui si riportano degli estratti

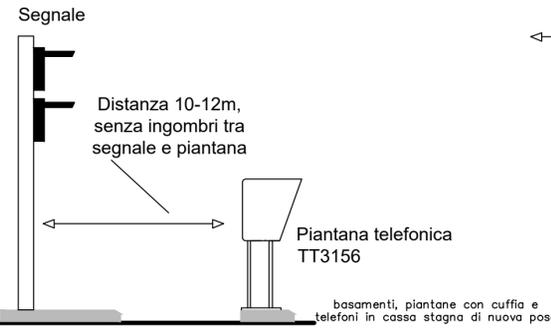

**FASE 3 ACC - Prima attivazione**  
 - Attivazione nuovo ACC e dismissione ACEI Bivio Cagnacco  
 - Dismissione stazione di Risano  
 - Soppressione PL Risano Km 10+290 - nuovo sottopasso Km 10+311  
 - Dismissione telefoni in cassa stagna Bivio Cagnacco (5) e Risano (7)  
 cfr. I20900D58P8AS0201001A ACEI Bivio Cagnacco - Piano Schematico IS esistente - Rimozioni  
 cfr. I20900D58P8AS0201001A ACEI Risano - Piano Schematico IS esistente - Rimozioni  
 - Soppressione PL Risano Km 10+290 - nuovo sottopasso Km 10+311

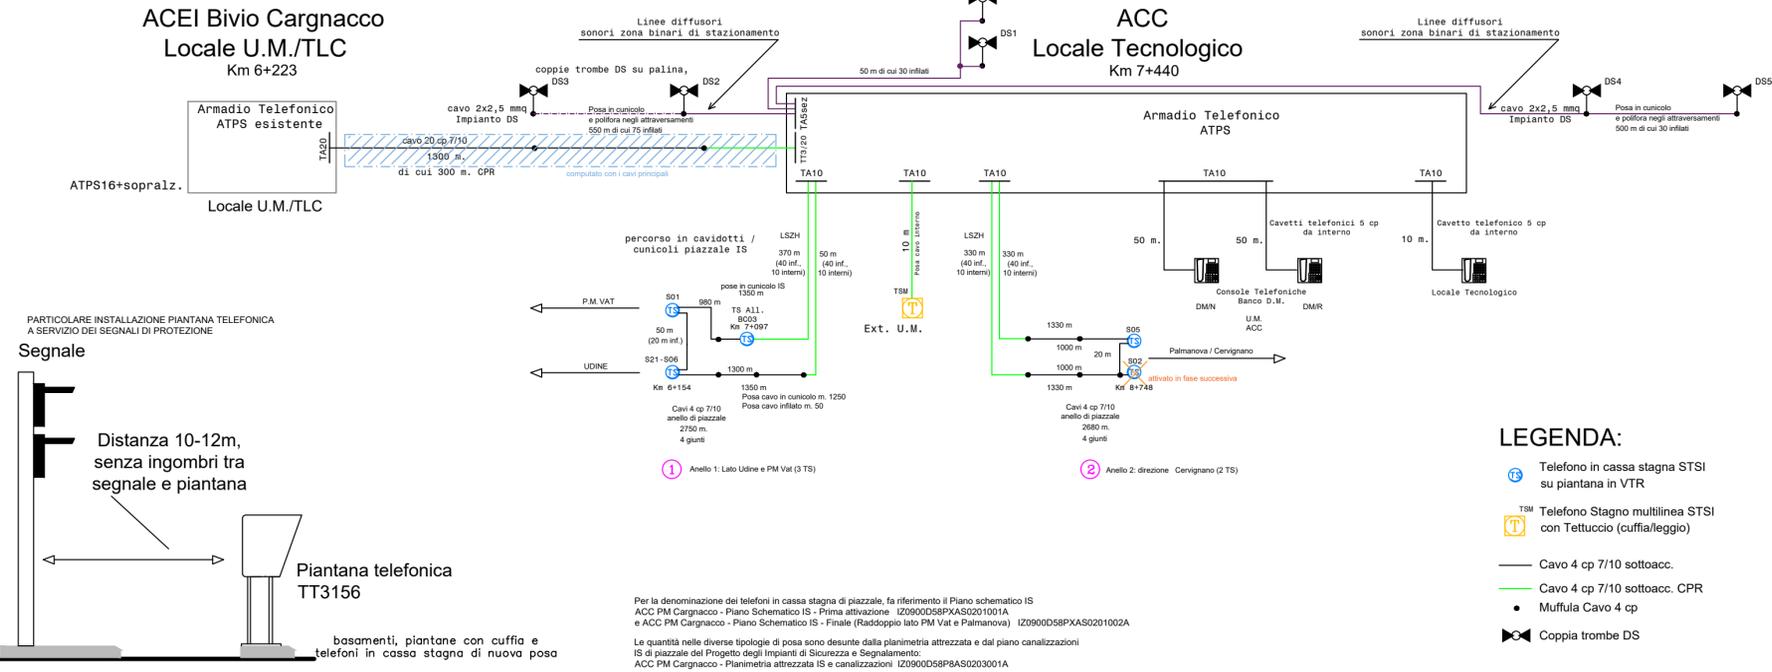

Per la denominazione dei telefoni in cassa stagna di piazzale, fa riferimento il Piano schematico IS ACC PM Cagnacco - Piano Schematico IS - Prima attivazione I20900D58P8AS0201001A e ACC PM Cagnacco - Piano Schematico IS - Finale (Raddoppio lato PM Vat e Palmanova) I20900D58P8AS0201002A  
 Le quantità nelle diverse tipologie di posa sono desunte dalla planimetria attrezzata e dal piano canalizzazioni IS di piazzale del Progetto degli Impianti di Sicurezza e Segnalamento: ACC PM Cagnacco - Planimetria attrezzata IS e canalizzazioni I20900D58P8AS0203001A

- LEGENDA:**
- ☎ Telefono in cassa stagna STSI su piantana in VTR
  - ☎ Telefono Stagno multilinea STSI con Tettuccio (cuffia/leggio)
  - Cavo 4 cp 7/10 sottoacc.
  - Cavo 4 cp 7/10 sottoacc. CPR
  - Muffula Cavo 4 cp
  - ☞ Coppia trombe DS

COMMITTENTE: **RFI RETE FERROVIARIA ITALIANA GRUPPO FERROVIE DELLO STATO ITALIANE**

CUP: J54H17000130009

PROGETTAZIONE: **ITALFERR GRUPPO FERROVIE DELLO STATO ITALIANE**

**DIREZIONE TECNICA**  
**U.O. TECNOLOGIE NORD**

**PROGETTO DEFINITIVO PER APPALTO**

COMPLETAMENTO DEL NODO DI UDINE - PRG E ACC DEL P.M. CAGNACCO E OPERE SOSTITUTIVE DEI PL INTERFERENTI

Impianti di Telecomunicazioni  
 ACC PM Cagnacco - Piano cavi telefonici secondari piazzale

SCALA : -

COMMESSA	LOTTO	FASE	ENTE	TIPO DOC.	OPERA/DISCIPLINA	PROGR.	REV.
I209	00	D	58	PX	CV0204	004	A

Revis.	Descrizione	Redatto	Data	Verificato	Data	Approvato	Data	Autorizzato	Data
A	Emissione esecutiva	S. Bonato	Mag.2019	L. Storari	Mag.2019	S. Lo Presti	Mag.2019	M. Gamaro	Mag.2019

File: I20900D58PXC0204004A.dwg n. Elab.: --