
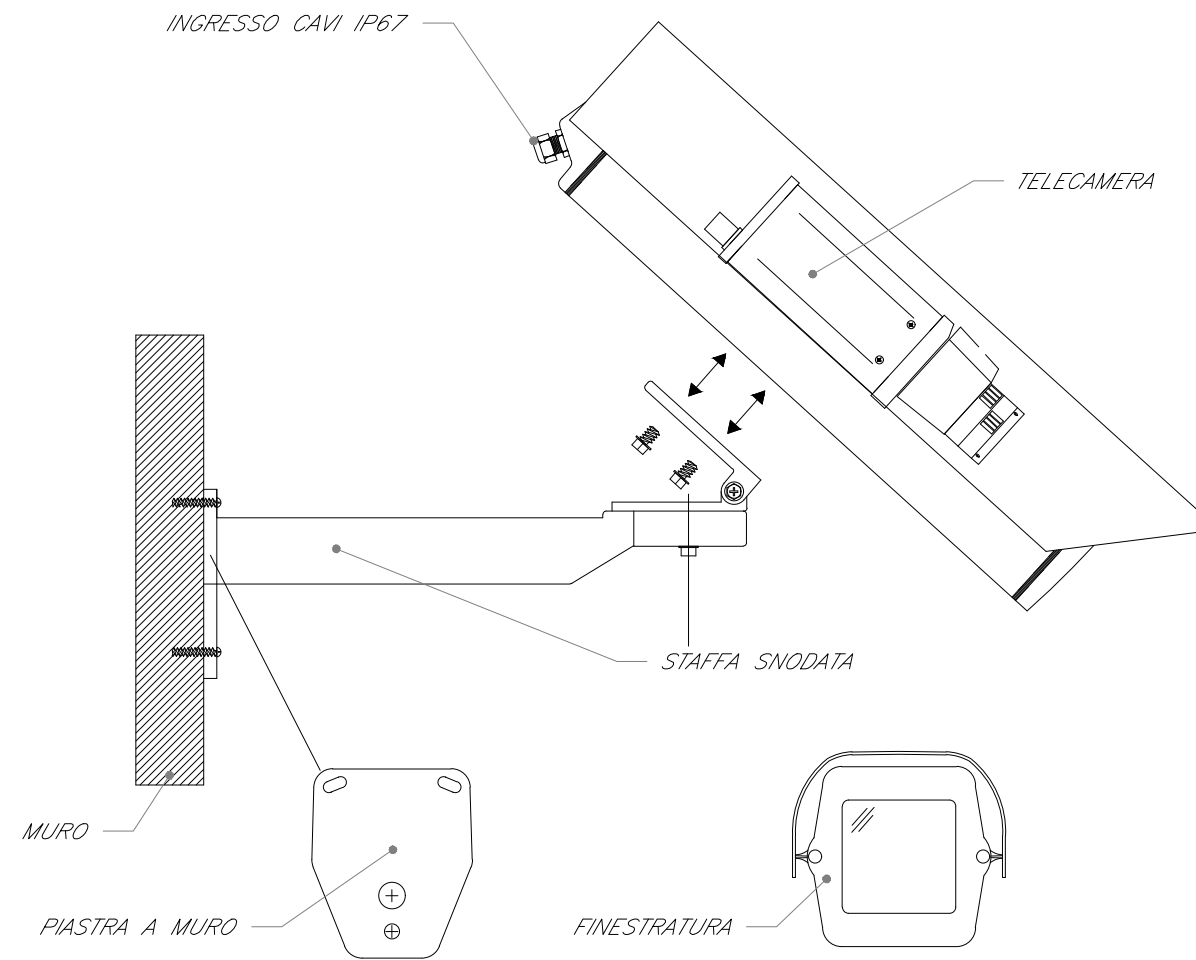


ARMADIO RACK 19" TVCC

INSTALLAZIONE TIPO DI TELECAMERA IN CUSTODIA DA ESTERNO CON PROTEZIONE ANTIVANDALO

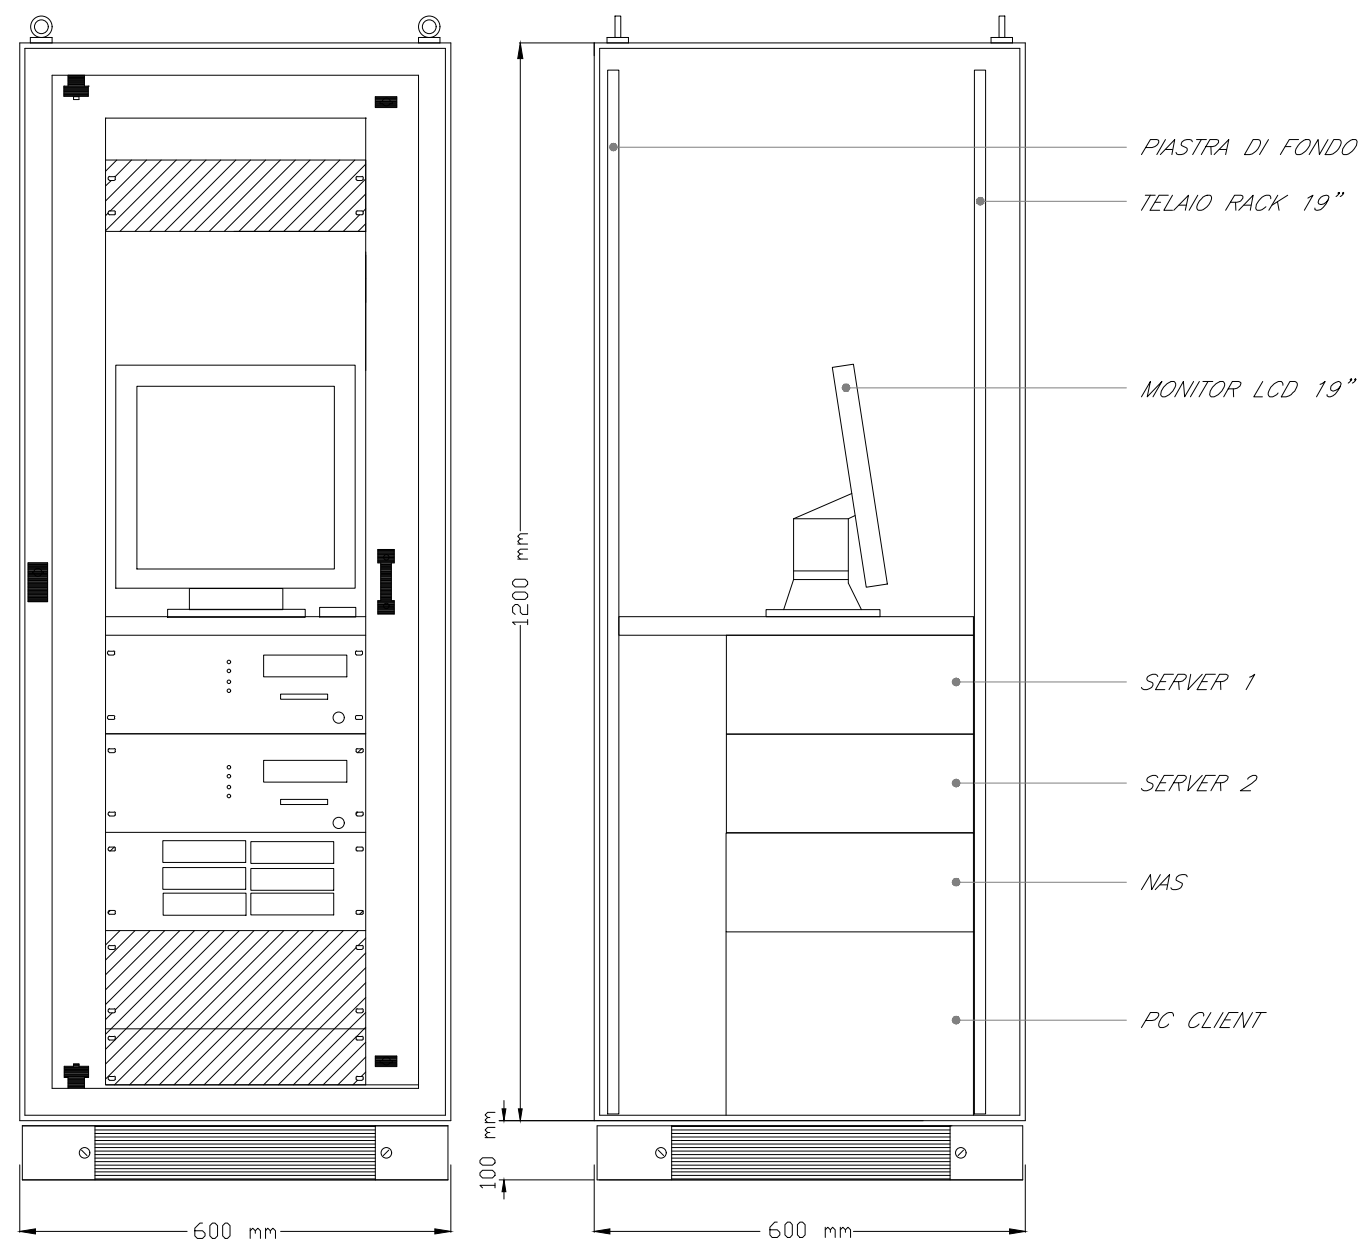

LEGENDA	
Elemento	Descrizione
	Switch per alimentazione e segnale telecamere - Tecnologia PoE
	Telecamera fissa installata a parete con protezione antivandalo

TABELLA CAVI		
Elemento	Tipologia	Servizio
	FTP Cat.6a-Sch. AWG 4x(2x24)	Alimentazione e Segnale
	Fibra Ottica Multimodale 4 fibre 50/125 micron	Segnale

COMMITTENTE:



PROGETTAZIONE:



CUP J54H17000130009

U.O. IMPIANTI INDUSTRIALI E TECNOLOGICI

PROGETTO DEFINITIVO

**COMPLETAMENTO DEL NODO DI UDINE
PM CARGNACCO**

**PRG e ACC del nuovo pm di Cagnacco e
delle opere sostitutive dei P.L. interferenti con il nuovo PM**

Fabbricato GA1 - Impianti Security
Schema funzionale - Impianto TVCC

SCALA:

:-

COMMESSA LOTTO FASE ENTE TIPO DOC. OPERA/DISCIPLINA Progr. REV.


I Z 0 9 0 0 D 1 7 D X A N 0 1 0 2 0 0 1 A

Rev.	Descrizione	Redatto	Data	Verificato	Data	Approvato	Data	Autorizzato Data
A	EMISSIONE ESECUTIVA	E. Zazzera	Settembre 2019	D. Lugini	Settembre 2019	S. Lo Presti	Settembre 2019	FALASCHI Settembre 2019


File: FUNZIONALE TVCC_IZ0900D17DXAN0102001A.DWG

n. Elab.:

SCHEMA TIPOLOGICO IMPIANTO TVCC

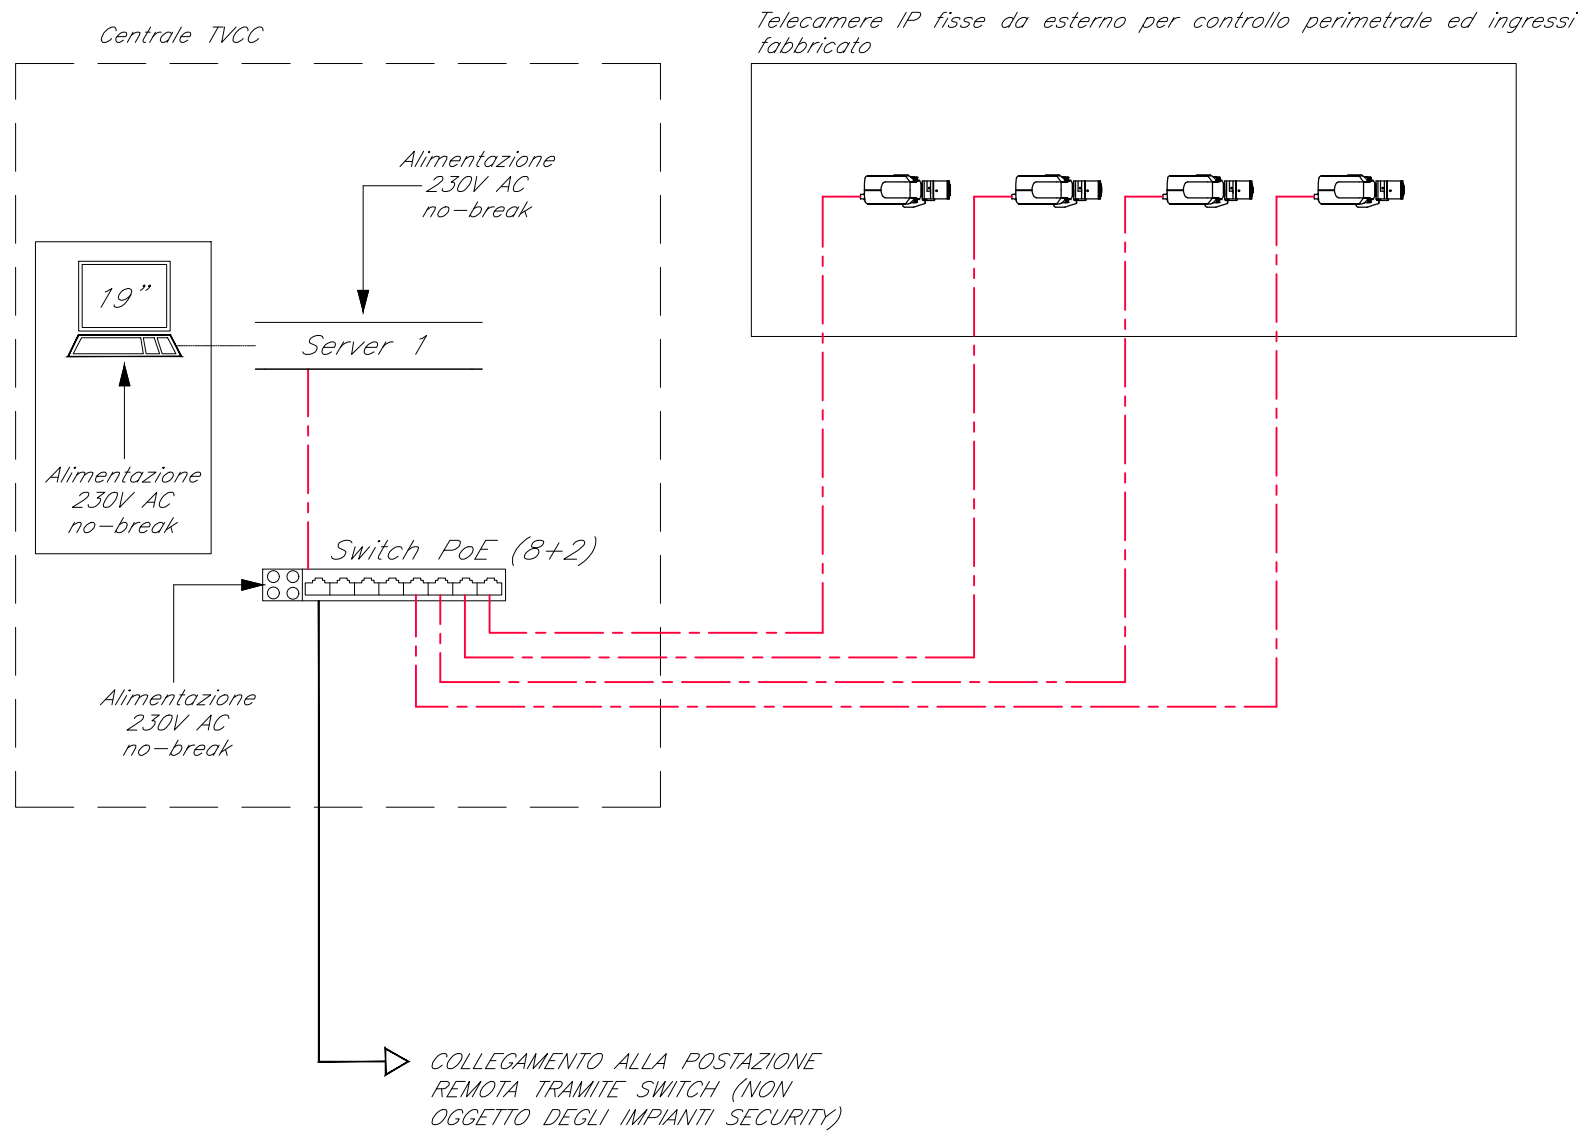

COORDINAMENTO LOCALE DEGLI IMPIANTI

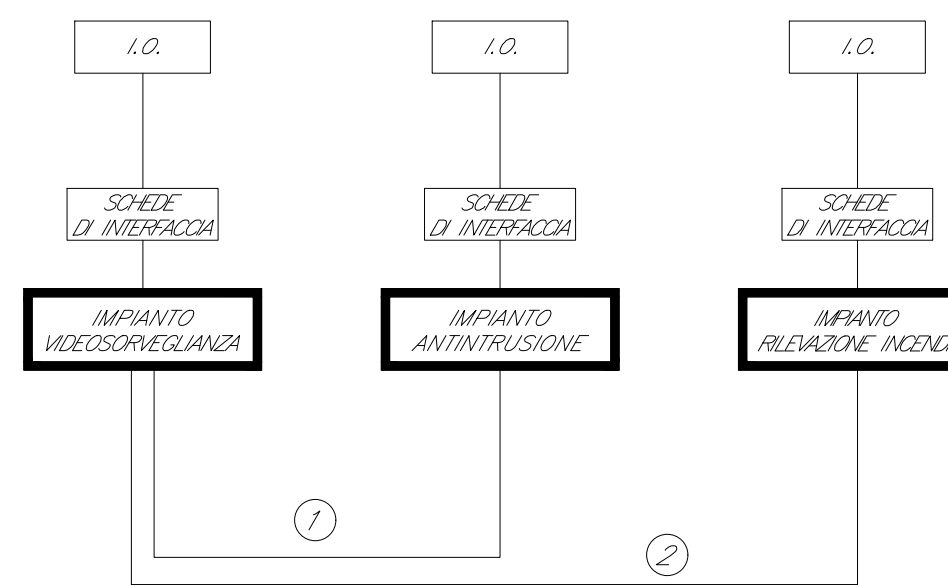

- ① COLLEGAMENTO PER ATTIVAZIONE DEL CONTROLLO VIDEO A SEGUITO DI ALLARME PROVENIENTE DALLA CENTRALE ANTINTRUSIONE
- ② COLLEGAMENTO PER ATTIVAZIONE DEL CONTROLLO VIDEO A SEGUITO DI ALLARME PROVENIENTE DALLA CENTRALE RILEVAZIONE INCENDI