


LEGENDA	
Elemento	Descrizione
	Valvola di intercettazione generica - flangiata o filettata
	Valvola di ritegno - flangiata o filettata
	Giunta di transizione PEAD / acciaio
	Sonda di livello
	Elettropompa Portata: 40 l/s Prevalenza: 12 m c.a.

**NOTE**

- Le tubazioni staffate alle pareti saranno realizzate in acciaio zincato, i tratti interrati saranno realizzati in PEAD e nei punti di passaggio saranno previsti opportuni giunti di transizione;
- Il quadro dovrà dare in uscita allarmi e segnali su supporti e con protocolli standard o non proprietari (ModBus o similari) in modo da indirizzarli secondo i desiderata del gestore dell'impianto;

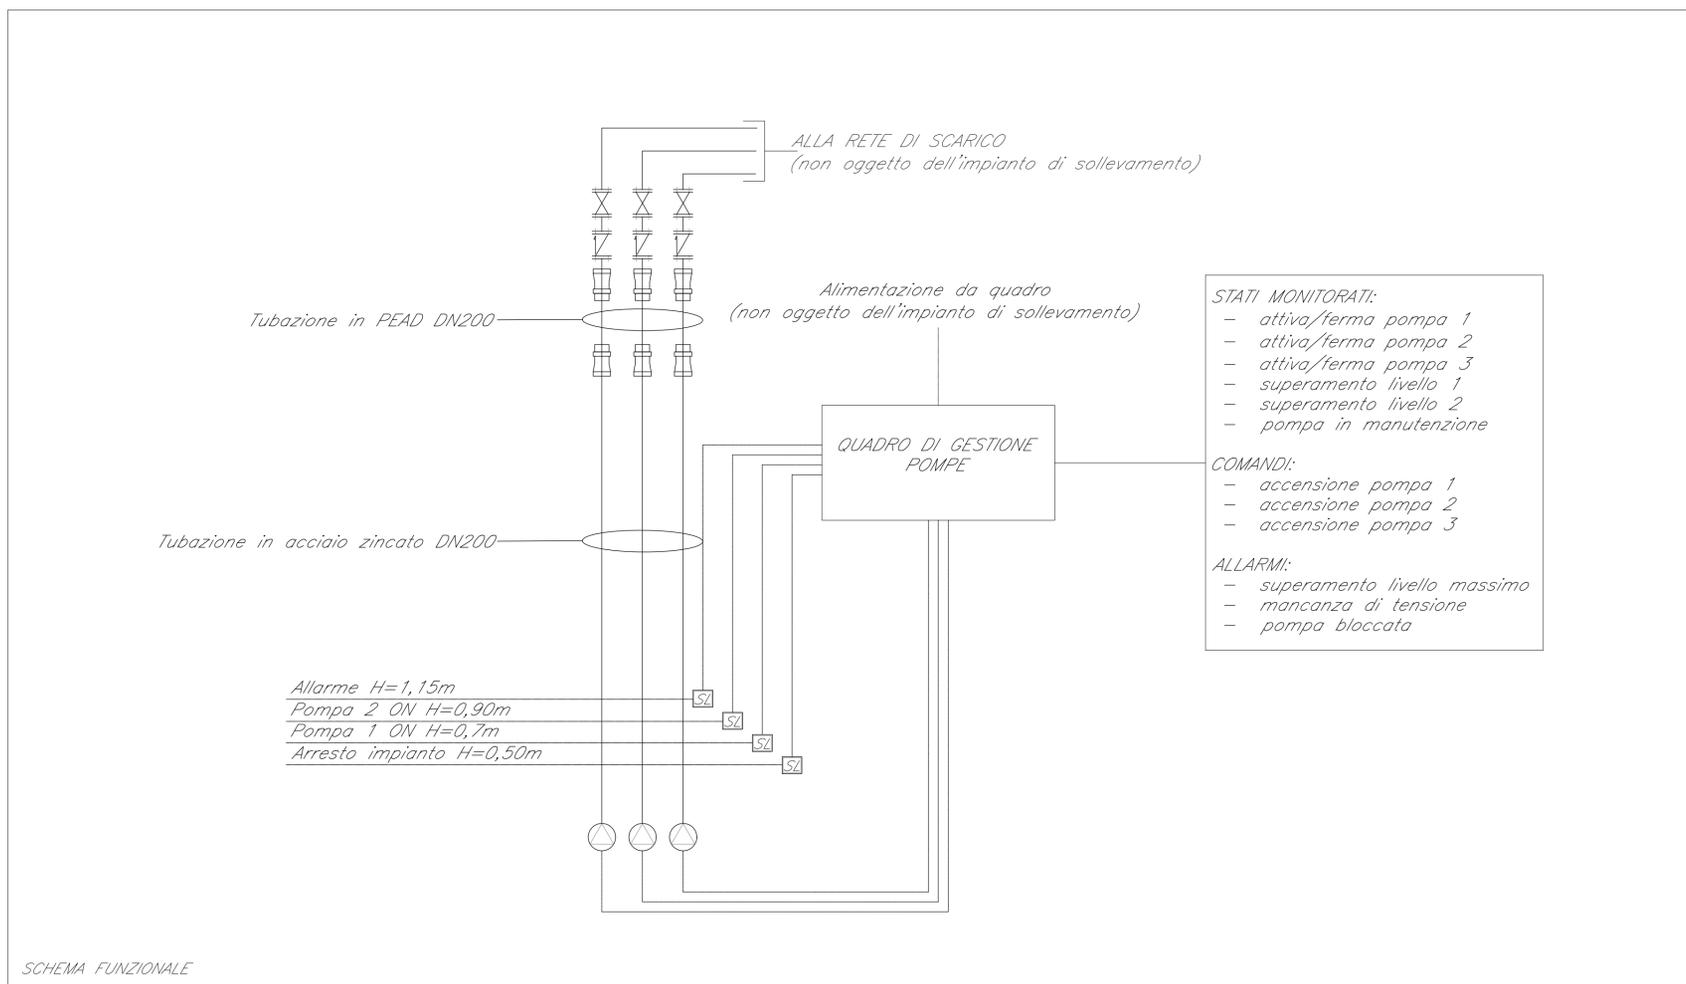

COMMITTENTE:

PROGETTAZIONE:

**CUP J54H17000130009**

**U.O. IMPIANTI INDUSTRIALI E TECNOLOGICI**

**PROGETTO DEFINITIVO**

**COMPLETAMENTO DEL NODO DI UDINE  
PM CARGNACCO**

**PRG e ACC del nuovo pm di Cargnacco e  
delle opere sostitutive dei P.L. interferenti con il nuovo PM**

Sottovia SL01 - Impianti meccanici  
Impianti di sollevamento

SCALA: 1:100

COMMESSA	LOTTO	FASE	ENTE	TIPO DOC.	OPERAD/ISCIPLINA	PROGR.	REV.
I Z 0 9	0 0	D	1 7	W X	I T 0 2 0 2	0 0 1	A

Rev.	Descrizione	Redatto	Data	Verificato	Data	Approvato	Data	Autorizzato Data
A	EMMISSIONE ESECUTIVA	E. Zucchi	Settembre 2019	D. Lepri	Settembre 2019	S. La Presi	Settembre 2019	FALASCH Settembre 2019

File: SL01 IZ0900D17WXIT0202001A.DWG n. Elab.: