


LEGENDA	
Elemento	Descrizione
	Valvola di intercettazione generica - flangiata o filettata
	Valvola di ritegno - flangiata o filettata
	Giunta di transizione PEAD / acciaio
	Sonda di livello
	Elettropompa Portata: 11,8 l/s Prevalenza: 12 m c.a.

NOTE

- Le tubazioni staffate alle pareti saranno realizzate in acciaio zincato, i tratti interrati saranno realizzati in PEAD e nei punti di passaggio saranno previsti opportuni giunti di transizione;
- Il quadro dovrà dare in uscita allarmi e segnali su supporti e con protocolli standard o non proprietari (ModBus o similari) in modo da indirizzarli secondo i desideri del gestore dell'impianto;

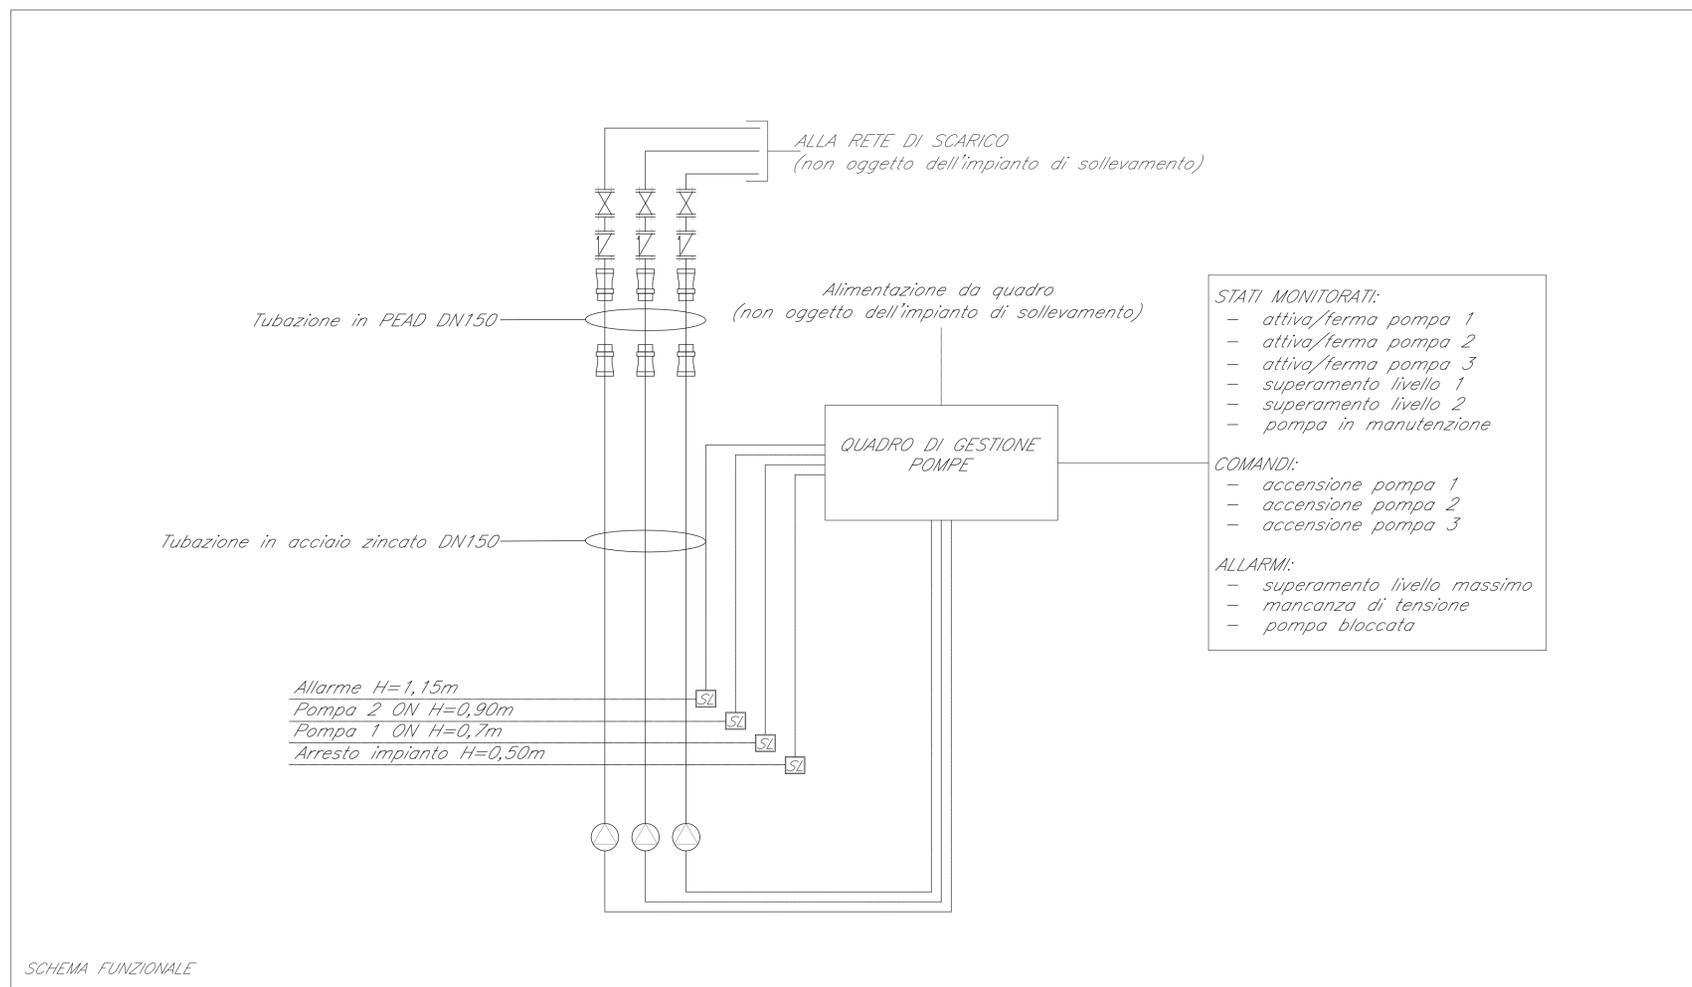

COMMITTENTE: **RFI**
RETE FERROVIARIA ITALIANA
GRUPPO FERROVIE DELLO STATO ITALIANE

PROGETTAZIONE: **ITALFERR**
GRUPPO FERROVIE DELLO STATO ITALIANE

CUP J54H17000130009

U.O. IMPIANTI INDUSTRIALI E TECNOLOGICI

PROGETTO DEFINITIVO

COMPLETAMENTO DEL NODO DI UDINE
PM CARGNACCO
PRG e ACC del nuovo pm di Cargnacco e delle opere sostitutive dei P.L. interferenti con il nuovo PM

Sottovia SL03 - Impianti meccanici
Impianti di sollevamento

SCALA: 1:100

COMMESSA	LOTTO	FASE	ENTE	TIPO DOC.	OPERAD/ISCIPLINA	PROGR.	REV.
IZ09	00	D	17	WX	IT0402	001	A

Rev.	Descrizione	Redatto	Data	Verificato	Data	Approvato	Data	Autorizzato Data
A	EMMISSIONE ESECUTIVA	E. Zucchi	Settembre 2019	D. Lepri	Settembre 2019	S. La Presi	Settembre 2019	FALASCH Settembre 2019

File: SL03 IZ0900D17WXIT0402001A.DWG n. Elab.: