


LEGENDA	
SIMBOLO	DESCRIZIONE
	Corda di rame nudo interrata a 60cm di profondità sez. 120mm <sup>2</sup>
	Conduttore di terra in cavo unipolare FS17450/750 V sez. 120mm <sup>2</sup>
	Pozzetto 45x45cm con dispersore verticale di terra L=4,5m costituito da paline in acciaio ramato
	Nodo equipotenziale in piatto di rame stagnato

NOTA:  
La compartimentazione delle strutture in corrispondenza dei fori per il passaggio delle tubazioni dovrà essere ripristinata mediante sigillatura con schiuma poliuretana espansa di categoria EI pari a quella della struttura

AL FABBRICATO TECNOLOGICO  
DOC. IZ0900D58PBLF0200003

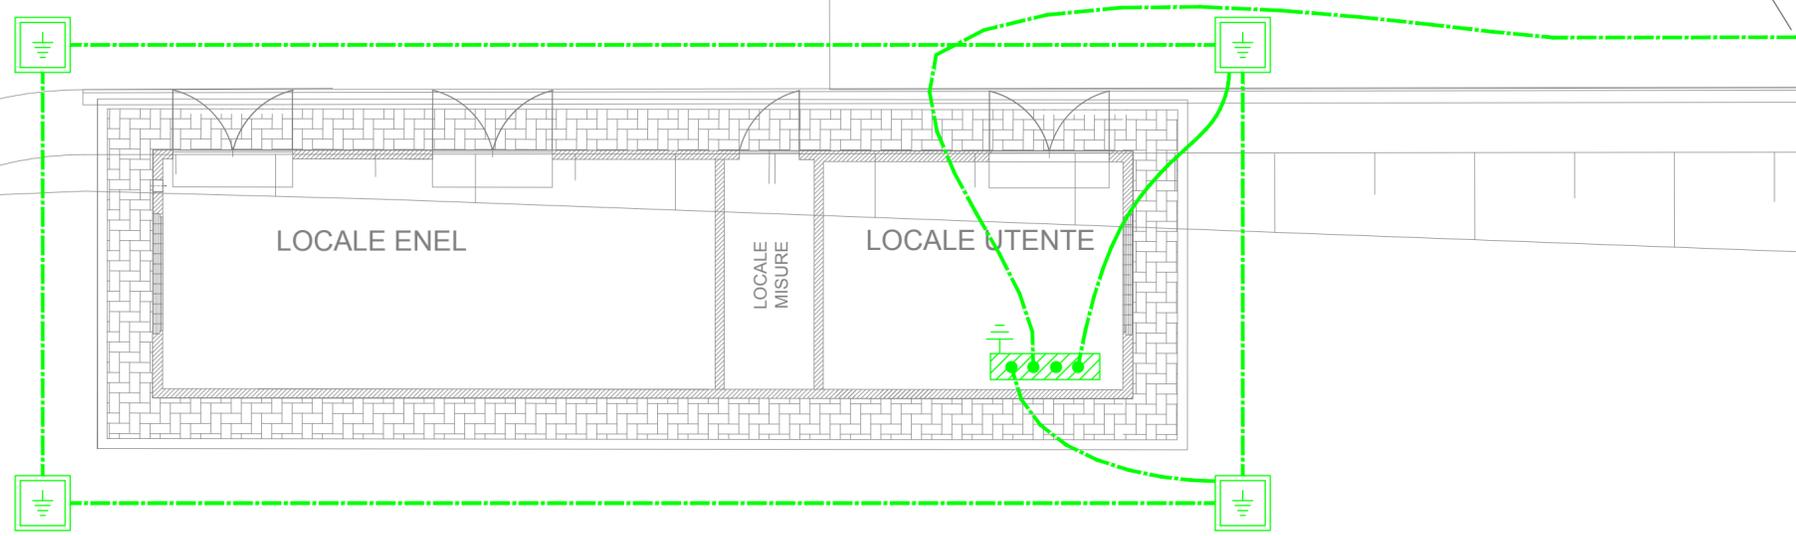

PROGETTAZIONE:



CUP J54H17000130009

**U.O. TECNOLOGIE NORD**

**PROGETTO DEFINITIVO**

**COMPLETAMENTO DEL NODO DI UDINE  
PM CARGNACCO**

**PRG e ACC del nuovo PM di Cargnacco e  
delle opere sostitutive dei P.L. interferenti con il nuovo PM**

ACC PM CARGNACCO  
CABINA DI CONSEGNA MT - IMPIANTI LFM  
Lay-out impianto di terra

SCALA:  
1:50

COMMESSA	LOTTO	FASE	ENTE	TIPO DOC.	OPERA/DISCIPLINA	PROGR.	REV.
IZ09	00	D	58	PB	LF0200	005	A

Revis.	Descrizione	Redatto	Data	Verificato	Data	Approvato	Data	Autorizzato/Data
A	Emissione Definitiva	G. Drisaldi	Settembre 2019	C. Vacca	Settembre 2019	S. Lo Presti	Settembre 2019	M. Gambaro Settembre 2019

