


Key-plan

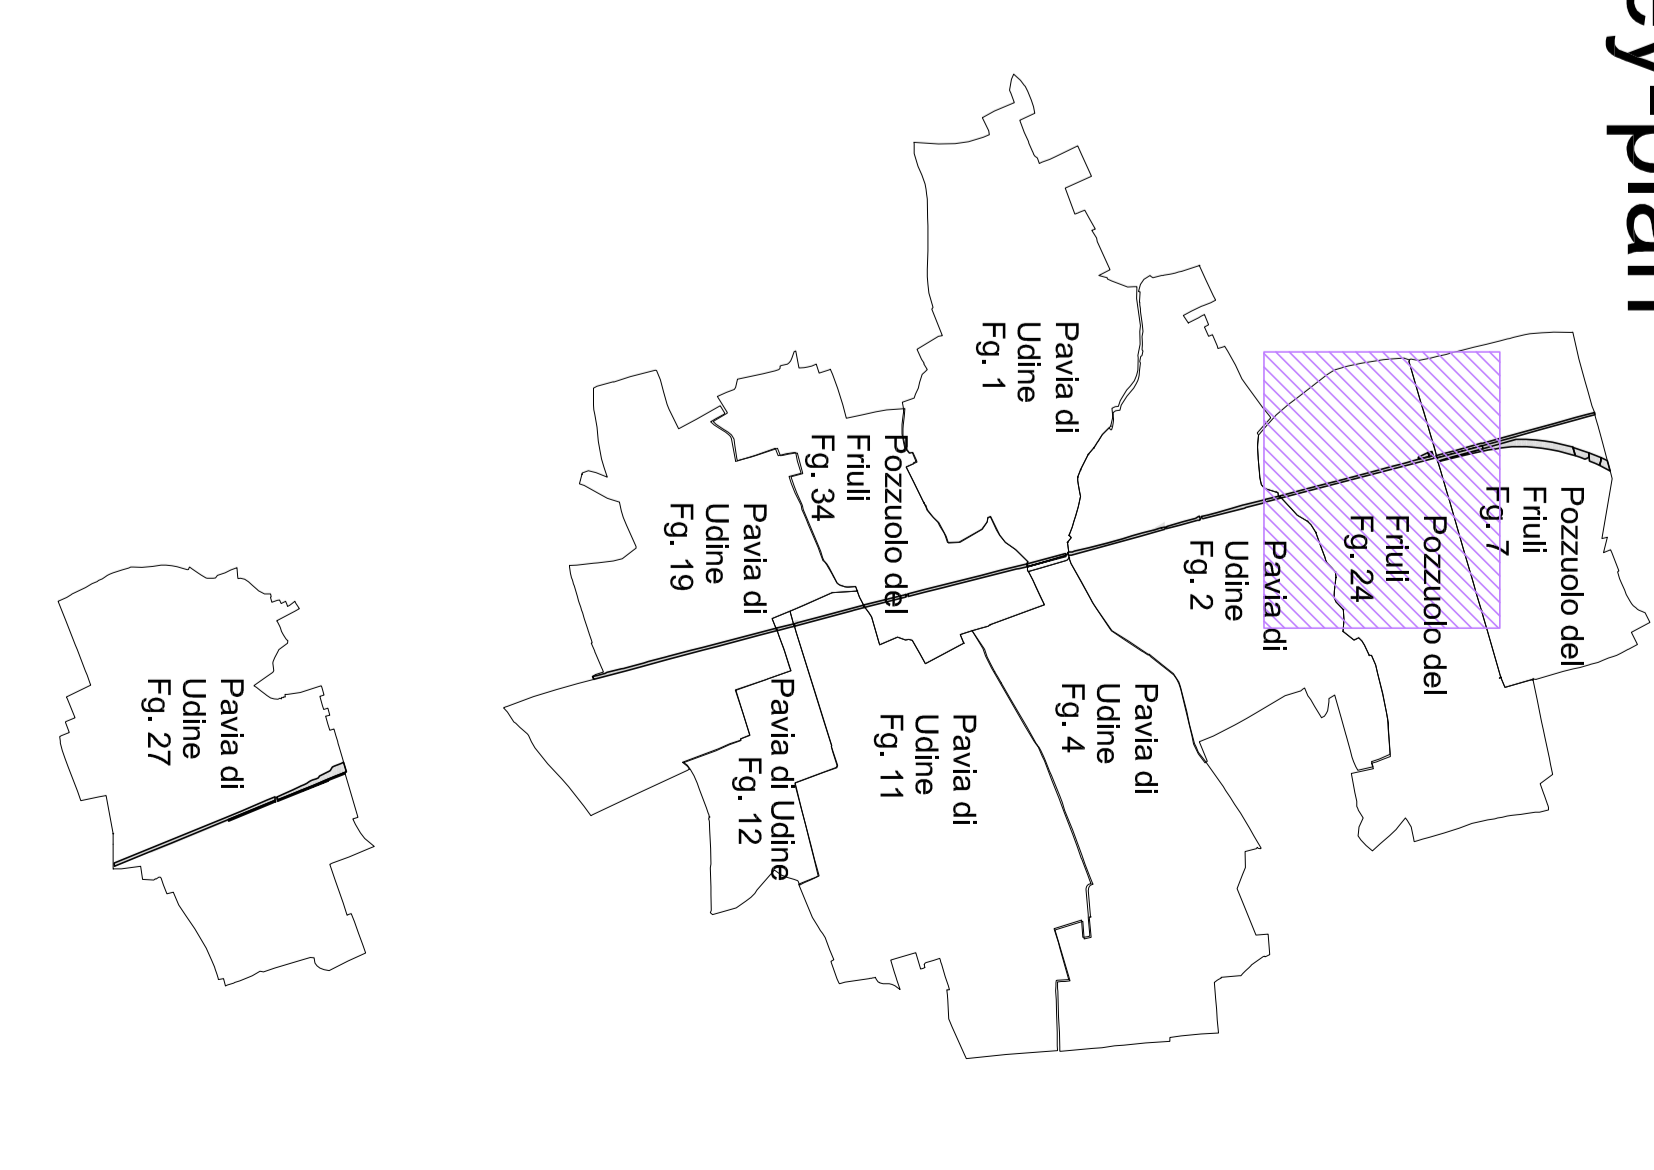

LEGENDA

- Sede ferroviaria esistente
- Strade pubbliche esistenti
- Corsi d'acqua esistenti
- Aree da espropriare per sede stabile fs e sue dipendenze
- Aree da espropriare per deviazione strade a/c corsi d'acqua
- Aree da espropriare per interventi di riqualificazione ambientale sistemazione e/o riqualificazioni
- Demolizioni
- Reliquati
- Aree da occupare temporaneamente strettamente connesse all'esecuzione dell'opera
- Aree da assegnare a servizi per deviazione PP.SS.
- Contorni fogli di mappa
- Numeri di Piano



COMITENTE:

PROGETTAZIONE:

ITAFERR
GRUPPO IRRADIATO S.p.A. (gruppo IRI)

CAP: 36141100130029

CONMESSA: LOTTO FASE ENTE TIPO DOC. OPERAZIONE/PRIMA PROROG. REV.

COMPLETAMENTO DEL NODO DI UDINE - PRG E ACC DEL P.M. CARNAGLIO E OPERE SOSTITUTIVE DEI PL INTERFERENTI

Piano Particolare di esproprio
Comune di Pozzuolo del Friuli - Tavola 1 di 2

SCALA: 1:2.000

Rev.	Descrizione	Elabor.	Data	Verificato	Data	Approvato	Data	Autografo Data
A	Strada S. Maria	1/2	09/09	00	04/03	00	00/00/01	00/01

F:\E\12910001\SEDA\0001\001\TA.MX3 P. ENR. _____