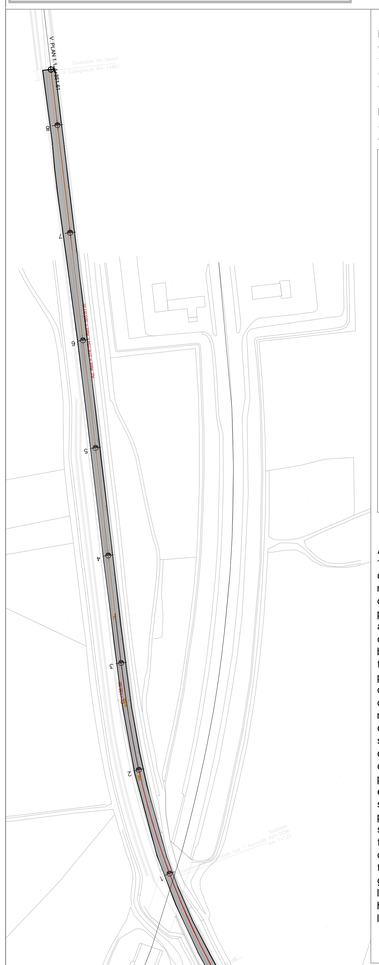PLANIMETRIA DELLA CANTIERIZZAZIONE - SCALA 1:2000