
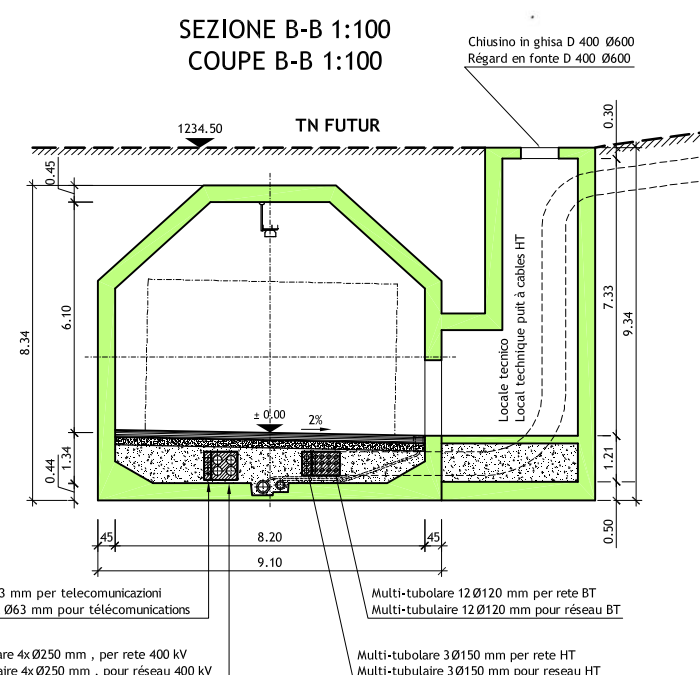
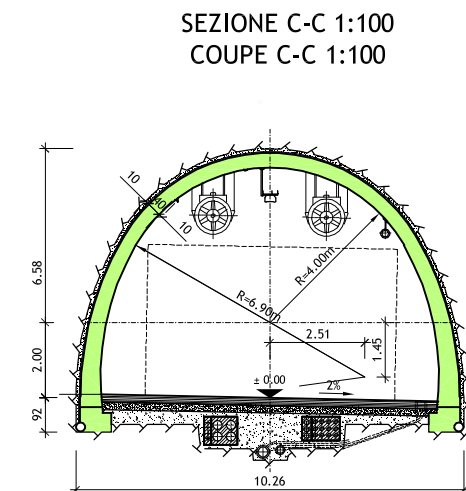


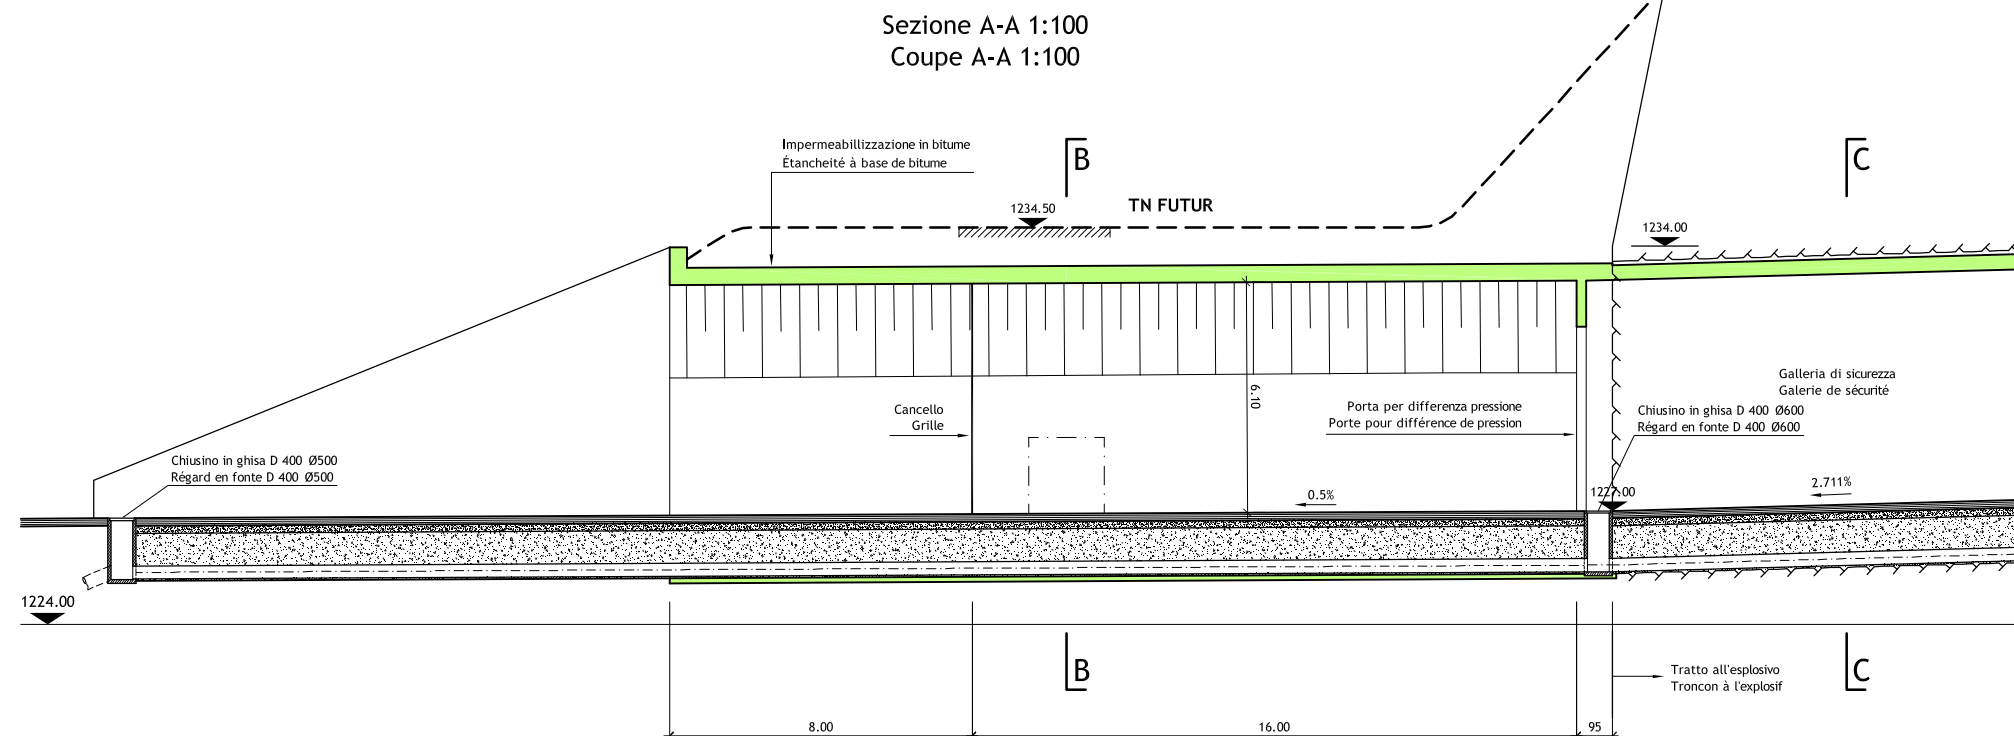

Pianta 1:100
Vue en plan 1:100

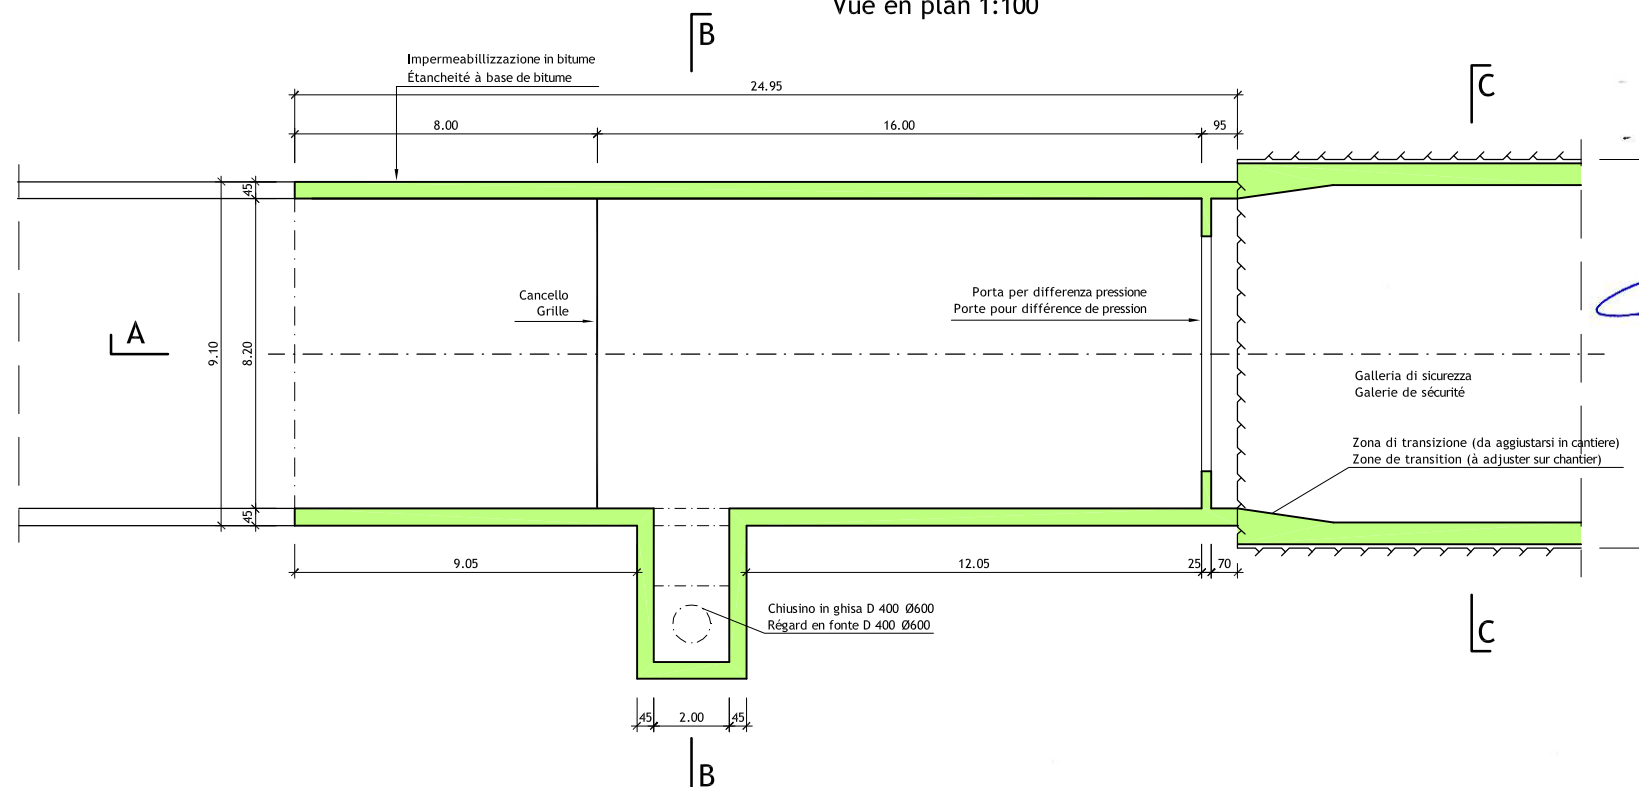


TABELLA MATERIALI / TYPE MATERIAUX

CALCESTRUZZO GETTATO IN OPERA
BETON COULE EN PLACE

Classe / Classe C 35/45
Esposizione / Exposition XF1/XC3
Lavorabilità / Ouvrabilité S4
Cont cloruro / Cont chlorures Cl 0.20

CALCESTRUZZO PREFABBRICATO
BETON POUR ELEMENTS PREFABRIQUES

Classe / Classe C 45/55
Esposizione / Exposition XF1/XC3
Lavorabilità / Ouvrabilité S3
Cont cloruro / Cont chlorures Cl 0.20

CALCESTRUZZO SPRUZZATO
BETON PROJETE

Classe / Classe C 35/45 - CP40
Esposizione / Exposition XF1/XC3
Cont cloruro / Cont chlorures Cl 0.20

CALCESTRUZZO NON STRUTTURALE (MAGRONE)
BETON NON STRUCTUREL (MORTIERS)


Classe / Classe C 12/15

ACCIAIO DA ARMATURA
ACIER POUR ARMATURES

Tipo S 500

SCALA GRAFICA - ECHELLE GRAPHIQUE :
(1:100)

0.00 1.00 2.00 3.00 m

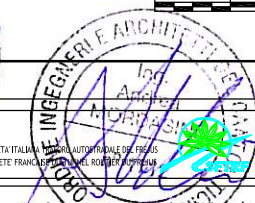

LOMBARDI SA
INGEGNERI CONSULENTI

Traforo Autostrada del Fréjus / Tunnel Routier du Fréjus
COSTRUZIONE GALLERIA DI SICUREZZA / CONSTRUCTION GALERIE DE SECURITE

PROGETTO DEFINITIVO 2006 / PROJET 2006

GALLERIA DI SICUREZZA / GALERIE DE SECURITE
PORTALE FRANCIA / TETE FRANCE
OPERA DI RACCORDO A CIELO APERTO / RACCORDEMENT EN TRANCHEE COUVERTE
PIANTA E SEZIONI / VUE EN PLAN ET COUPES

24.11.2006	Dom	Ru	Mo	Aggiornamento / Mise à jour	B
DATA	DISEGNATO	COSTRUITO	VISTO	Nome file:	A
15.09.2006	Dom	Ru	Mo	6145.2-P-037A	No. 6145.2-037
Formato: 84x60	Scala: 1:100	No. L. F.	No. Com.		
Progettisti: Ing. Andrea Mordasini, Dott. Ing. Marco Russo - Lombardi SA					