


LEGENDA

- PROGETTO**
- Tracciato asse ferroviario
 - Tracciato stradale
 - Tracciato progetto ZIU (non oggetto della progettazione)
- ELEMENTI STRUTTURALI DEL PAESAGGIO**
- Tessuto residenziale continuo mediamente denso
 - Tessuto residenziale discontinuo
 - Tessuto residenziale discontinuo sparso
 - Arene industriali
 - Infrastrutture tecnologiche di pubblica utilità
 - Ferrovie
 - Strade e superfici annesse
 - Prati
 - Seminativi
 - Vigneti
- Fonte: Catalogo IRDAT - Infrastruttura Regionale di Dati Ambientali e Territoriali per il Friuli Venezia Giulia
- ELEMENTI DI PERCEZIONE**
- Fronti di percezione
- Fronti edificati lungo linea
 - Parcozzatori singoli
 - Elementi di mascheramento visivo naturale
 - Filari alberati esistenti
 - Elementi detratto
 - Arene industriali e commerciali
 - Percezione dell'opera
 - Nulla
 - Poco rilevante
 - Mediamente rilevante
 - Rilevante

KEY PLAN

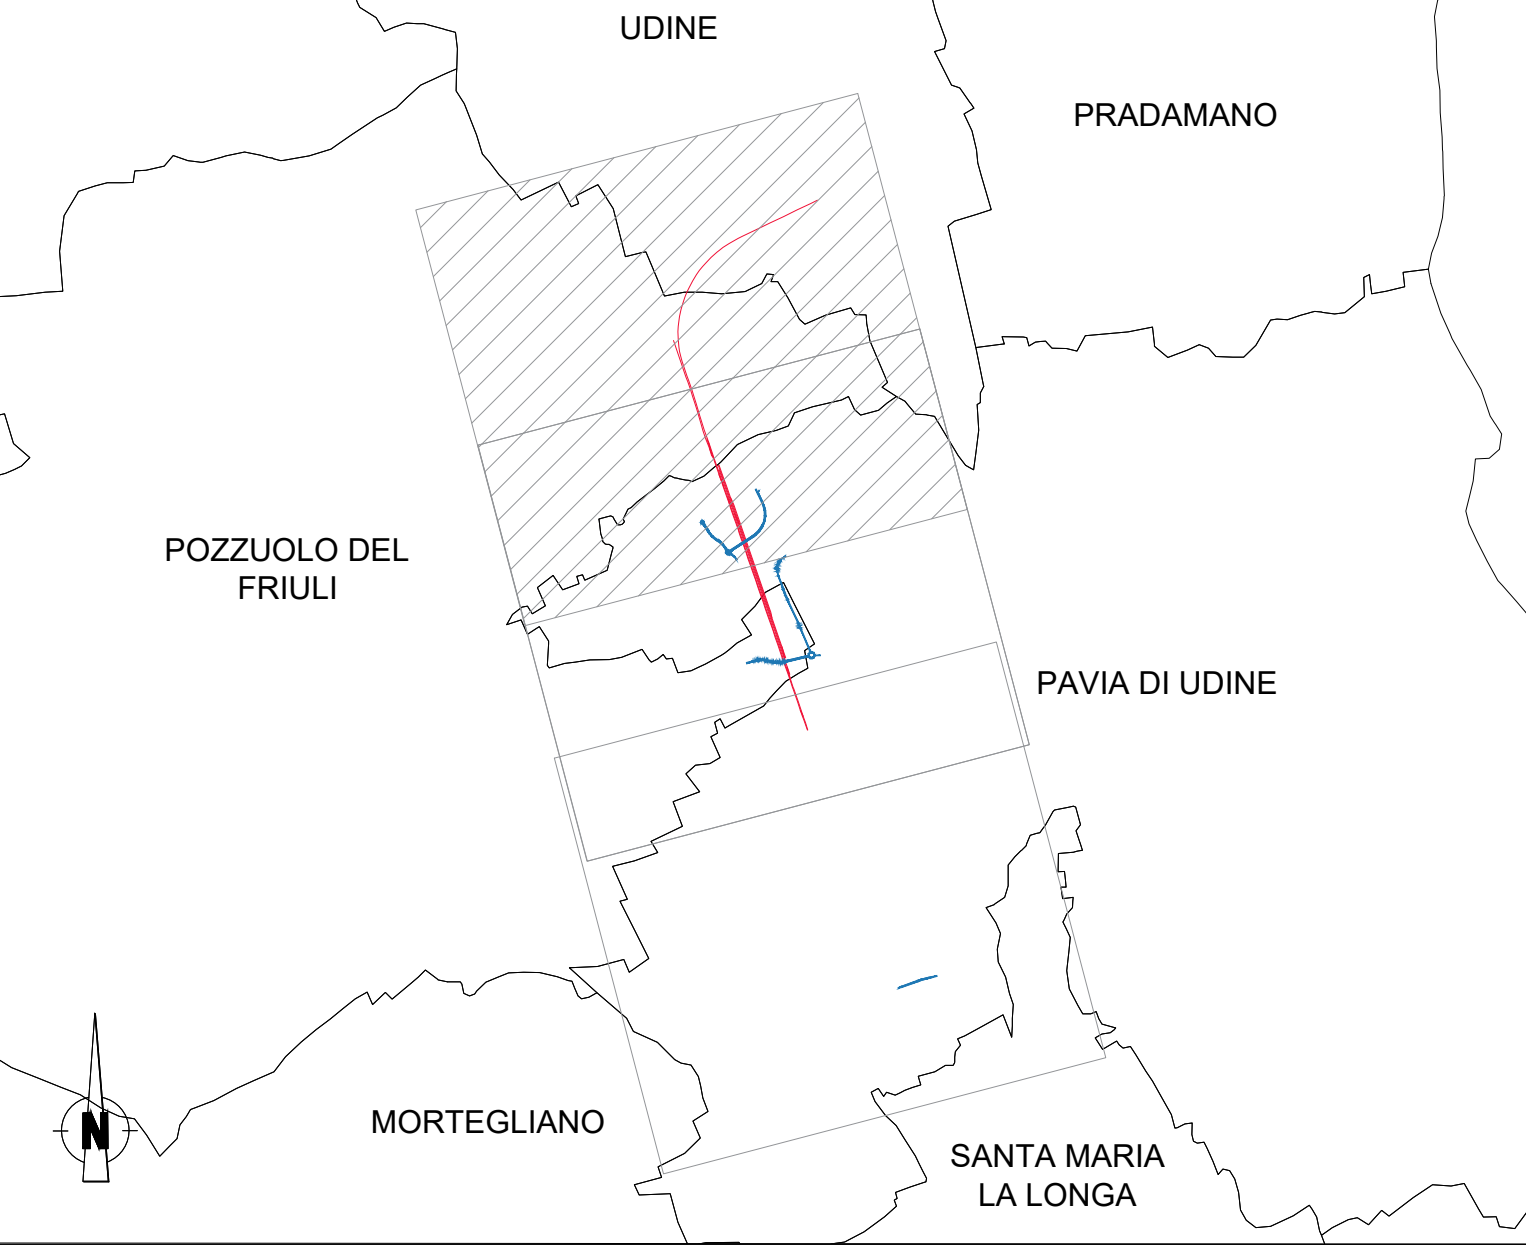

COMMITTENTE:

PROGETTAZIONE:

U.O. ARCHITETTURA, AMBIENTE E TERRITORIO
S.O. AMBIENTE
PROGETTO DEFINITIVO
COMPLETAMENTO DEL NODO DI UDINE
PM CARNACCO
PRG e ACC del nuovo PM di Carnacchio e delle opere sostitutive dei P.L. interferenti con il nuovo PM.
STUDIO DI IMPATTO AMBIENTALE
 Carta della morfologia del paesaggio e della visualità 1/3

SCALA:
1:5.000

COMMESSA	LOTTO	FASE	ENTE	TIPO DOC.	OPERA/DISCIPLINA	PROGR.	REV.
IZ09	00	D	22	N5	SA0001	008	A

Rev.	Descrizione	Redatto	Data	Verificato	Data	Approvato	Data	Autorizzato Data
A	Emissione Esecutiva	M. Sappi, G. D'Alagni	Dicembre 2021	A. Cantello	Dicembre 2021	S. Lo Presti	Dicembre 2021	C. Ercolani Dicembre 2021