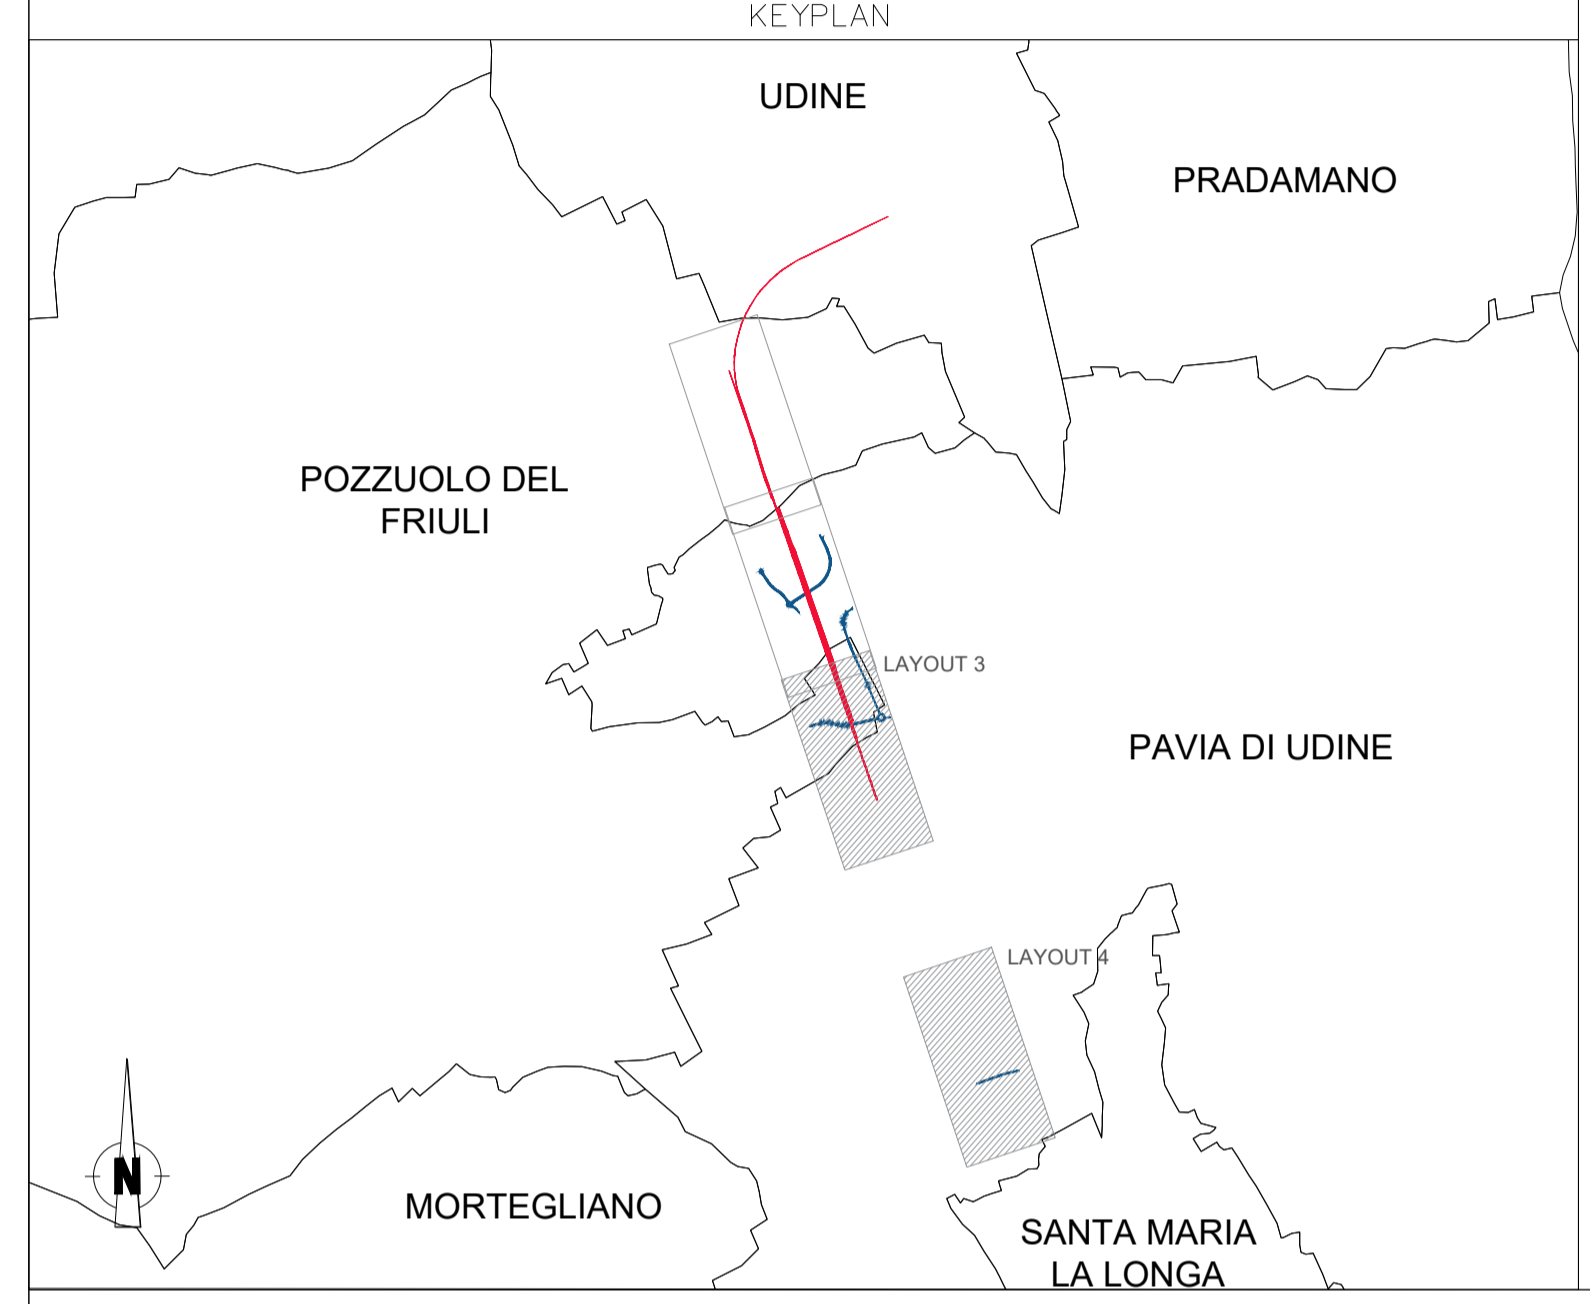


**LEGENDA**

**PROGETTO**


**SISTEMAZIONI A VERDE**


**SEDIMI STRADALI RIFUNZIONALIZZATI**

**COMMITTENTE:**

**PROGETTAZIONE:**

**U.O. ARCHITETTURA, AMBIENTE E TERRITORIO**  
**S.O. AMBIENTE**  
**PROGETTO DEFINITIVO**  
**COMPLETAMENTO DEL NODO DI UDINE**  
**PM CARGNACCO**  
**PRG e ACC del nuovo PM di Cargnacco e delle opere sostitutive dei P.L. interferenti con il nuovo PM.**  
**STUDIO DI IMPATTO AMBIENTALE**  
 Carta di sintesi delle misure di tutela del territorio 2/2

**SCALA:**  
1:2.000

COMMESSA	LOTTO	FASE	ENTE	TIPO DOC.	OPERA/DISCIPLINA	PROGR.	REV.
I209	00	D	22	N6	SA0001	002	A

Rev.	Descrizione	Redatto	Data	Verificato	Data	Approvato	Data	Autorizzato Data
A	Emissione Esecutiva	M. Sesto, F. Tarburini	Dicembre 2021	A. Cantello, G. Dall'Aglio	Dicembre 2021	S. Lo Presti	Dicembre 2021	C. Ercolani Dicembre 2021

File: I20900022N6SA0001002A

n. Elab.: