


LEGENDA

PROGETTO

SISTEMAZIONI A VERDE		SEDIMI STRADALI RIFUNZIONALIZZATI

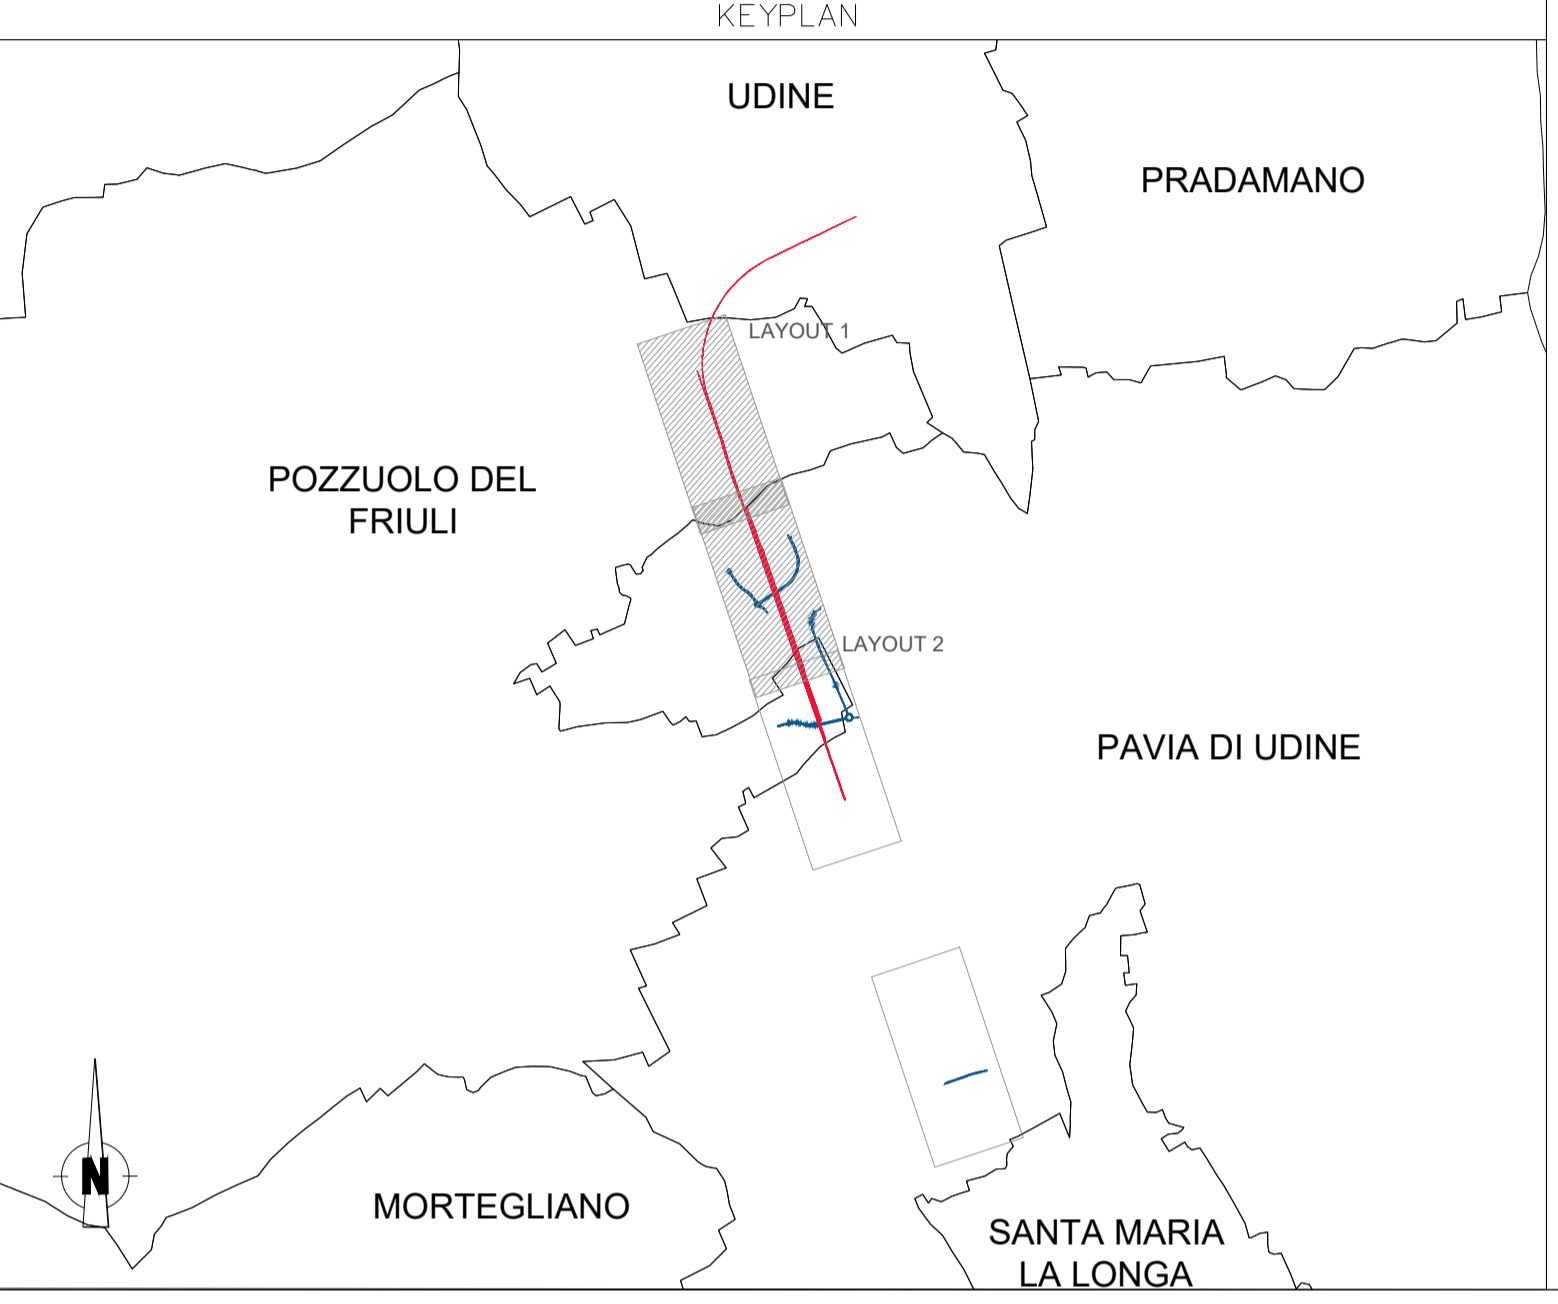

COMMITTENTE: RFI - RETE FERROVIARIA ITALIANA - GRUPPO FERROVIE DELLO STATO ITALIANE

PROGETTAZIONE: ITALFERR - GRUPPO FERROVIE DELLO STATO ITALIANE

U.O. ARCHITETTURA, AMBIENTE E TERRITORIO
S.O. AMBIENTE
PROGETTO DEFINITIVO
COMPLETAMENTO DEL NODO DI UDINE
PM CARNACCO
PRG e ACC del nuovo PM di Carnacchio e delle opere sostitutive dei P.L. interferenti con il nuovo PM.
OPERE A VERDE
 Planimetrie opere a verde 1/2

SCALA: 1:2.000

COMMESSA	LOTTO	FASE	ENTE	TIPO DOC.	OPERA/DISCIPLINA	PROGR.	REV.
I209	00	D	22	P6	IA0000	001	B

Rev.	Descrizione	Redatto	Data	Verificato	Data	Approvato	Data	Autorizzato Data
A	Emissione Esecutiva		Dicembre 2021		Dicembre 2021		Dicembre 2021	C. Ercolani Dicembre 2021
B	Emissione Esecutiva		Dicembre 2021		Dicembre 2021		Dicembre 2021	

File: I20900022P6IA000001B n. Elab.: