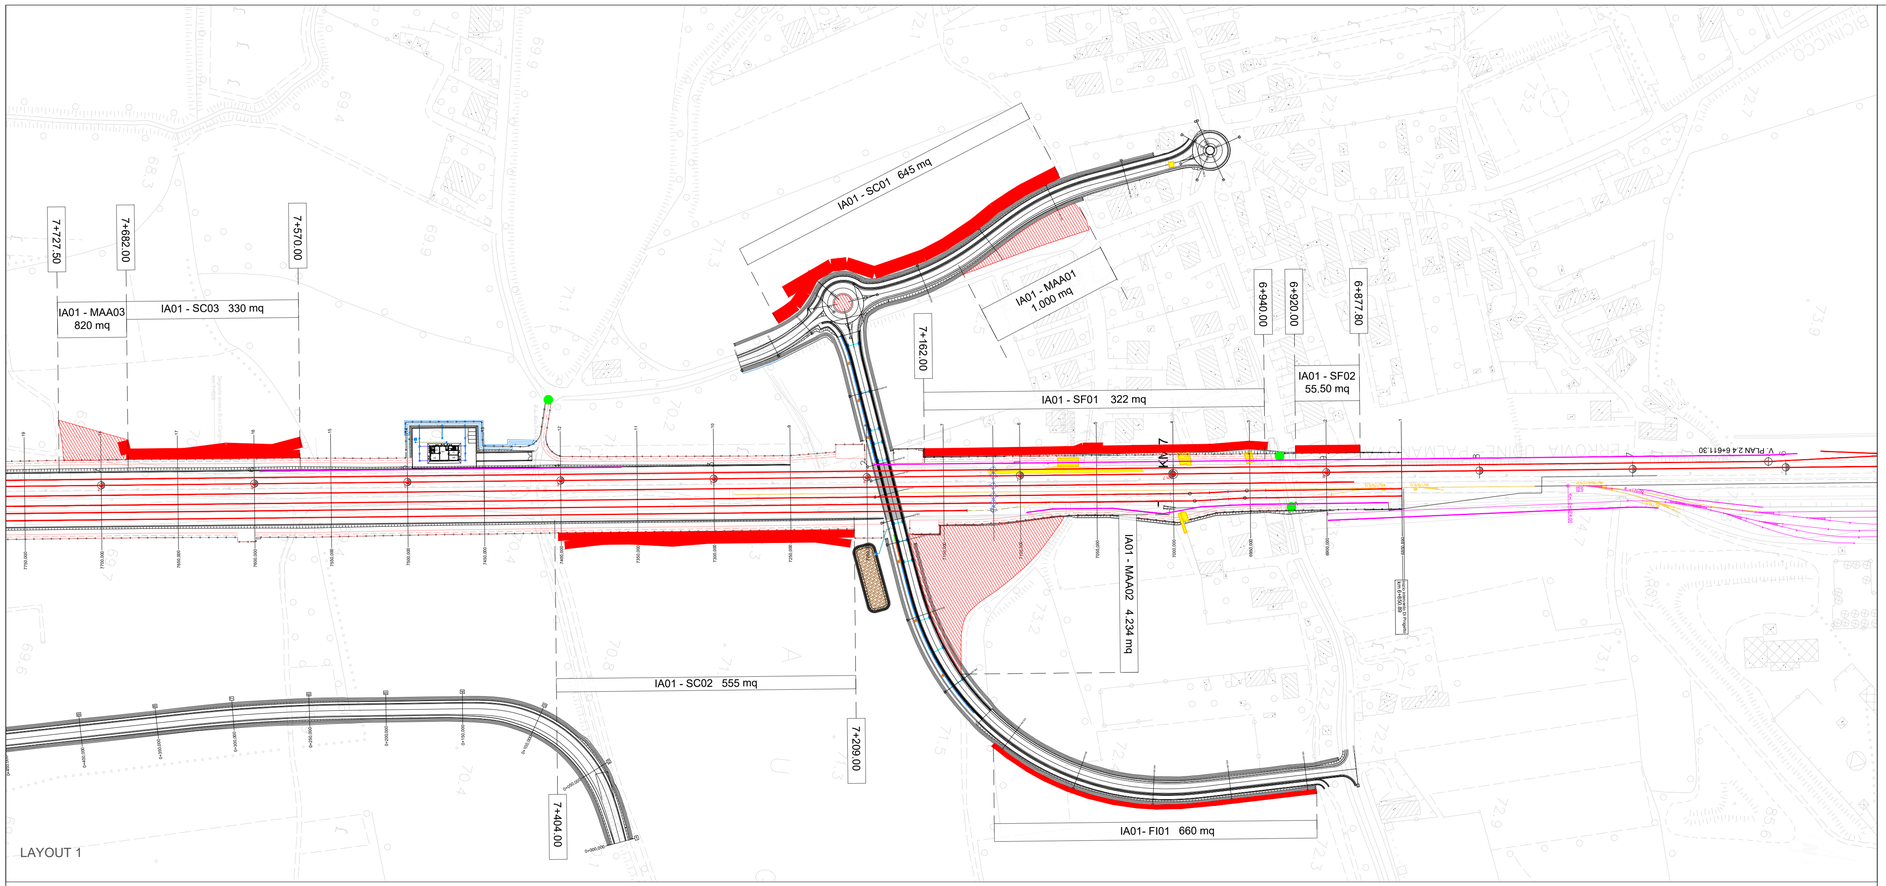

WBS	IA01 – SF02	IA01 – SF01	IA01 – MAA01	IA01 – SC01	IA01 – MAA02	IA01 – FI01	IA01 – SC02	IA01 – SC03	IA01 – MAA03	IA01 – MAA04	IA01 – MAA04	TOT
SUPERFICIE (mq)	55,5	322	1.000	645	4.234	660	555	330	820	1.350	1.760	11.732

LEGENDA

Tracciato asse ferroviario

Tracciato stradale

Tracciato progetto ZIU
(non oggetto della progettazione)

Bonifica ordigni bellici superficiale estesa a tutta l'area di intervento

KEYPLAN

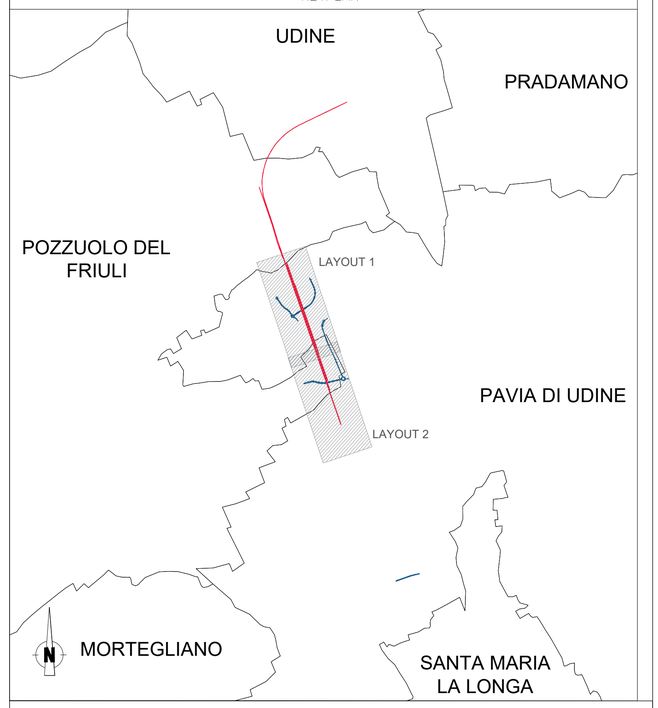

COMMITTENTE:

RFI RETE FERROVIARIA ITALIANA
GRUPPO FERROVIE DELLO STATO ITALIANE

PROGETTAZIONE:

ITALFERR
GRUPPO FERROVIE DELLO STATO ITALIANE

U.O. ARCHITETTURA, AMBIENTE E TERRITORIO
S.O. AMBIENTE

PROGETTO DEFINITIVO

COMPLETAMENTO DEL NODO DI UDINE

PM CARGNACCO

PRG e ACC del nuovo PM di Cargnacco e delle opere sostitutive dei P.L. interferenti con il nuovo PM.

OPERE A VERDE

Bonifiche ordigni esplosivi

SCALA: 1:2.000

COMMESSA	LOTTO	FASE	ENTE	TIPO DOC.	OPERA/DISCIPLINA	PROGR.	REV.
IZ09	00	D	22	P6	IA0000	003	A

Rev.	Descrizione	Redatto	Data	Verificato	Data	Approvato	Data	Autorizzato Data
A	Emissione Esecutiva	ATI Sintagma – Ambiente MPA - Tunnel Consult F. Tamburini	Dicembre 2021	A. Cantiello G. Daloiti	Dicembre 2021	S. Lo Presti	Dicembre 2021	C. Ercolani Dicembre 2021

ITALFERR S.p.A. Dottore Commercialista Ercolani Cristina Sezione A n° 1 Settore Laureati di Roma, Rieti e Viterbo Ordine dei Dottori Commercialisti

File: IZ0900D22P6IA0000001A

n. Elab.: