


LEGENDA			
	CB - CANTIERE BASE		LINEA FERROVIARIA IN PROGETTO
	CO - CANTIERE OPERATIVO		OPERE STRADALI IN PROGETTO
	AT - AREA TECNICA		LINEA FERROVIARIA ESISTENTE
	AS - AREA DI STOCCAGGIO		PROGETTO "ZIU" (non oggetto della progettazione)
	AR - CANTIERE DI ARMAMENTO/ELETTRIFICAZIONE		VIABILITA' PRINCIPALE
	DEMOLIZIONI		VIABILITA' SECONDARIA
	DIREZIONI		PISTA DI CANTIERE
	ACCESSO AI CANTIERI		VIABILITA' LOCALE
	AREA DI LAVORO		

MITIGAZIONI			
	BAGNATURA PIAZZALE		SPAZZOLATURA PISTE
	BAGNATURA PISTE		BARRIERE ANTIRUMORE DI CANTIERE

RICETTORI			
	COMMERCIALE E SERVIZI		RESIDENZIALE
	PERTINENZA F.S.		RUDERI, DISMESSI, BOX E DEPOSITI
	FABBRICATI ESPROPRIATI/IN DEMOLIZIONE		INDUSTRIALE ED ARTIGIANALE

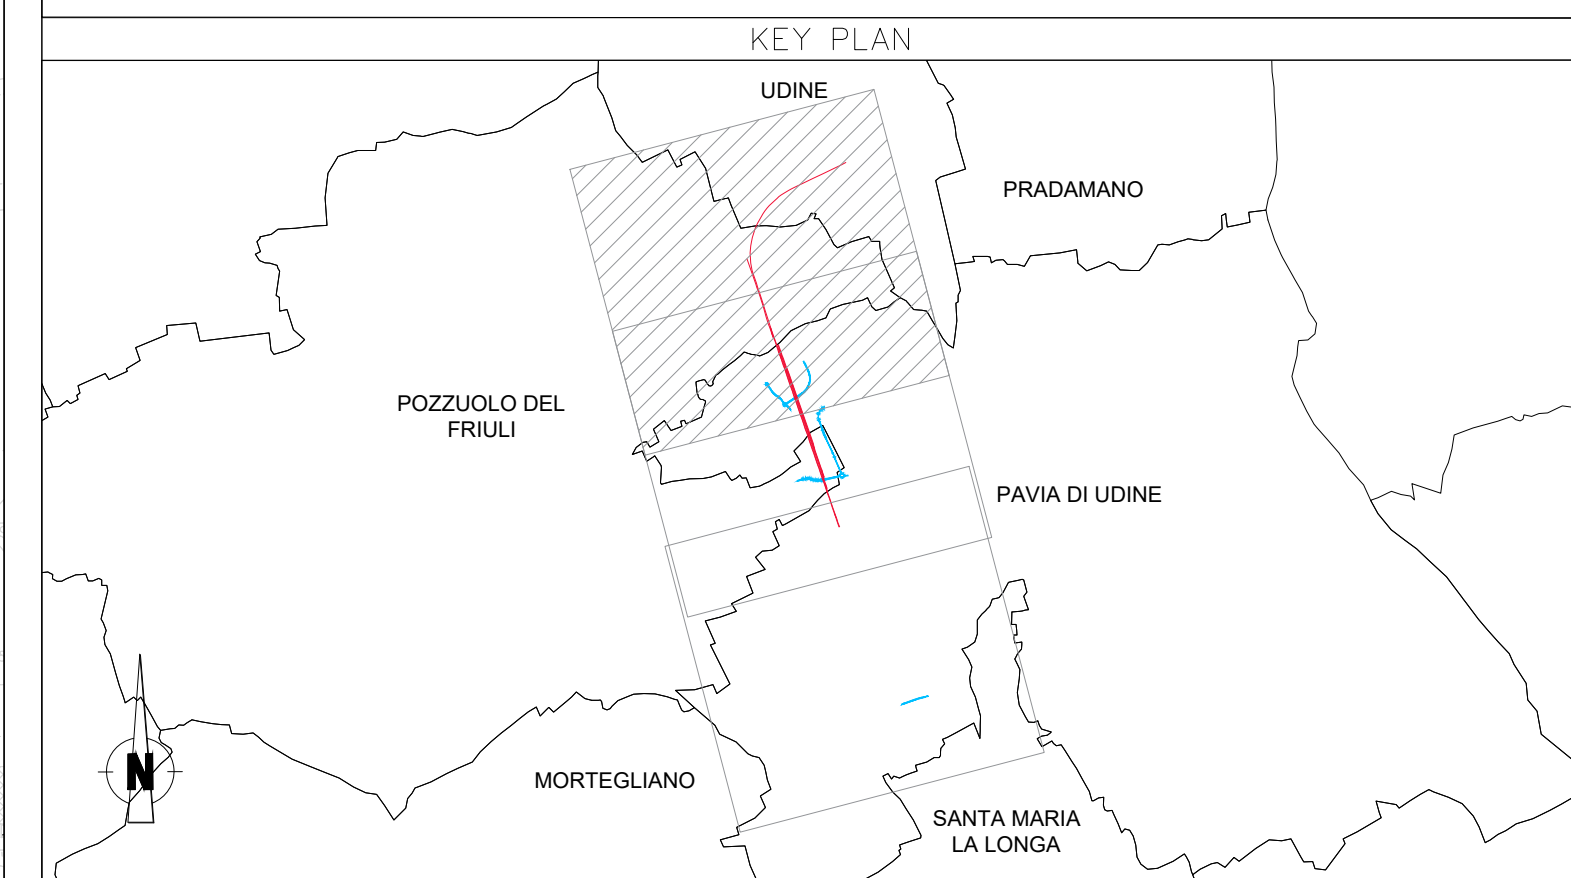

COMMITTENTE:

PROGETTAZIONE:

**U.O. GEOLOGIA TECNICA, DELL'AMBIENTE E DEL TERRITORIO**

**PROGETTO DEFINITIVO**

**COMPLETAMENTO DEL NODO DI UDINE**

**PM CARNACCO**

**PRG e ACC del nuovo PM di Carnacco e delle opere sostitutive dei P.L. interferenti con il nuovo PM.**

**PROGETTO AMBIENTALE DELLA CANTIERIZZAZIONE**

Planimetria localizzazione interventi di mitigazione - tav.1/3

SCALA:  
**1:5.000**

COMMESSA	LOTTO	FASE	ENTE	TIPO DOC.	OPERA/DISCIPLINA	PROGR.	REV.
I209	00	D	69	P5	CA0000	001	A

Rev.	Descrizione	Redatto	Data	Verificato	Data	Approvato	Data	Autorizzato Data
A	Emissione Esecutiva	M. S. G. G.	Dicembre 2021	G. Battistaro	Dicembre 2021	S. Lo Presti	Dicembre 2021	S. Pasolini Dicembre 2021