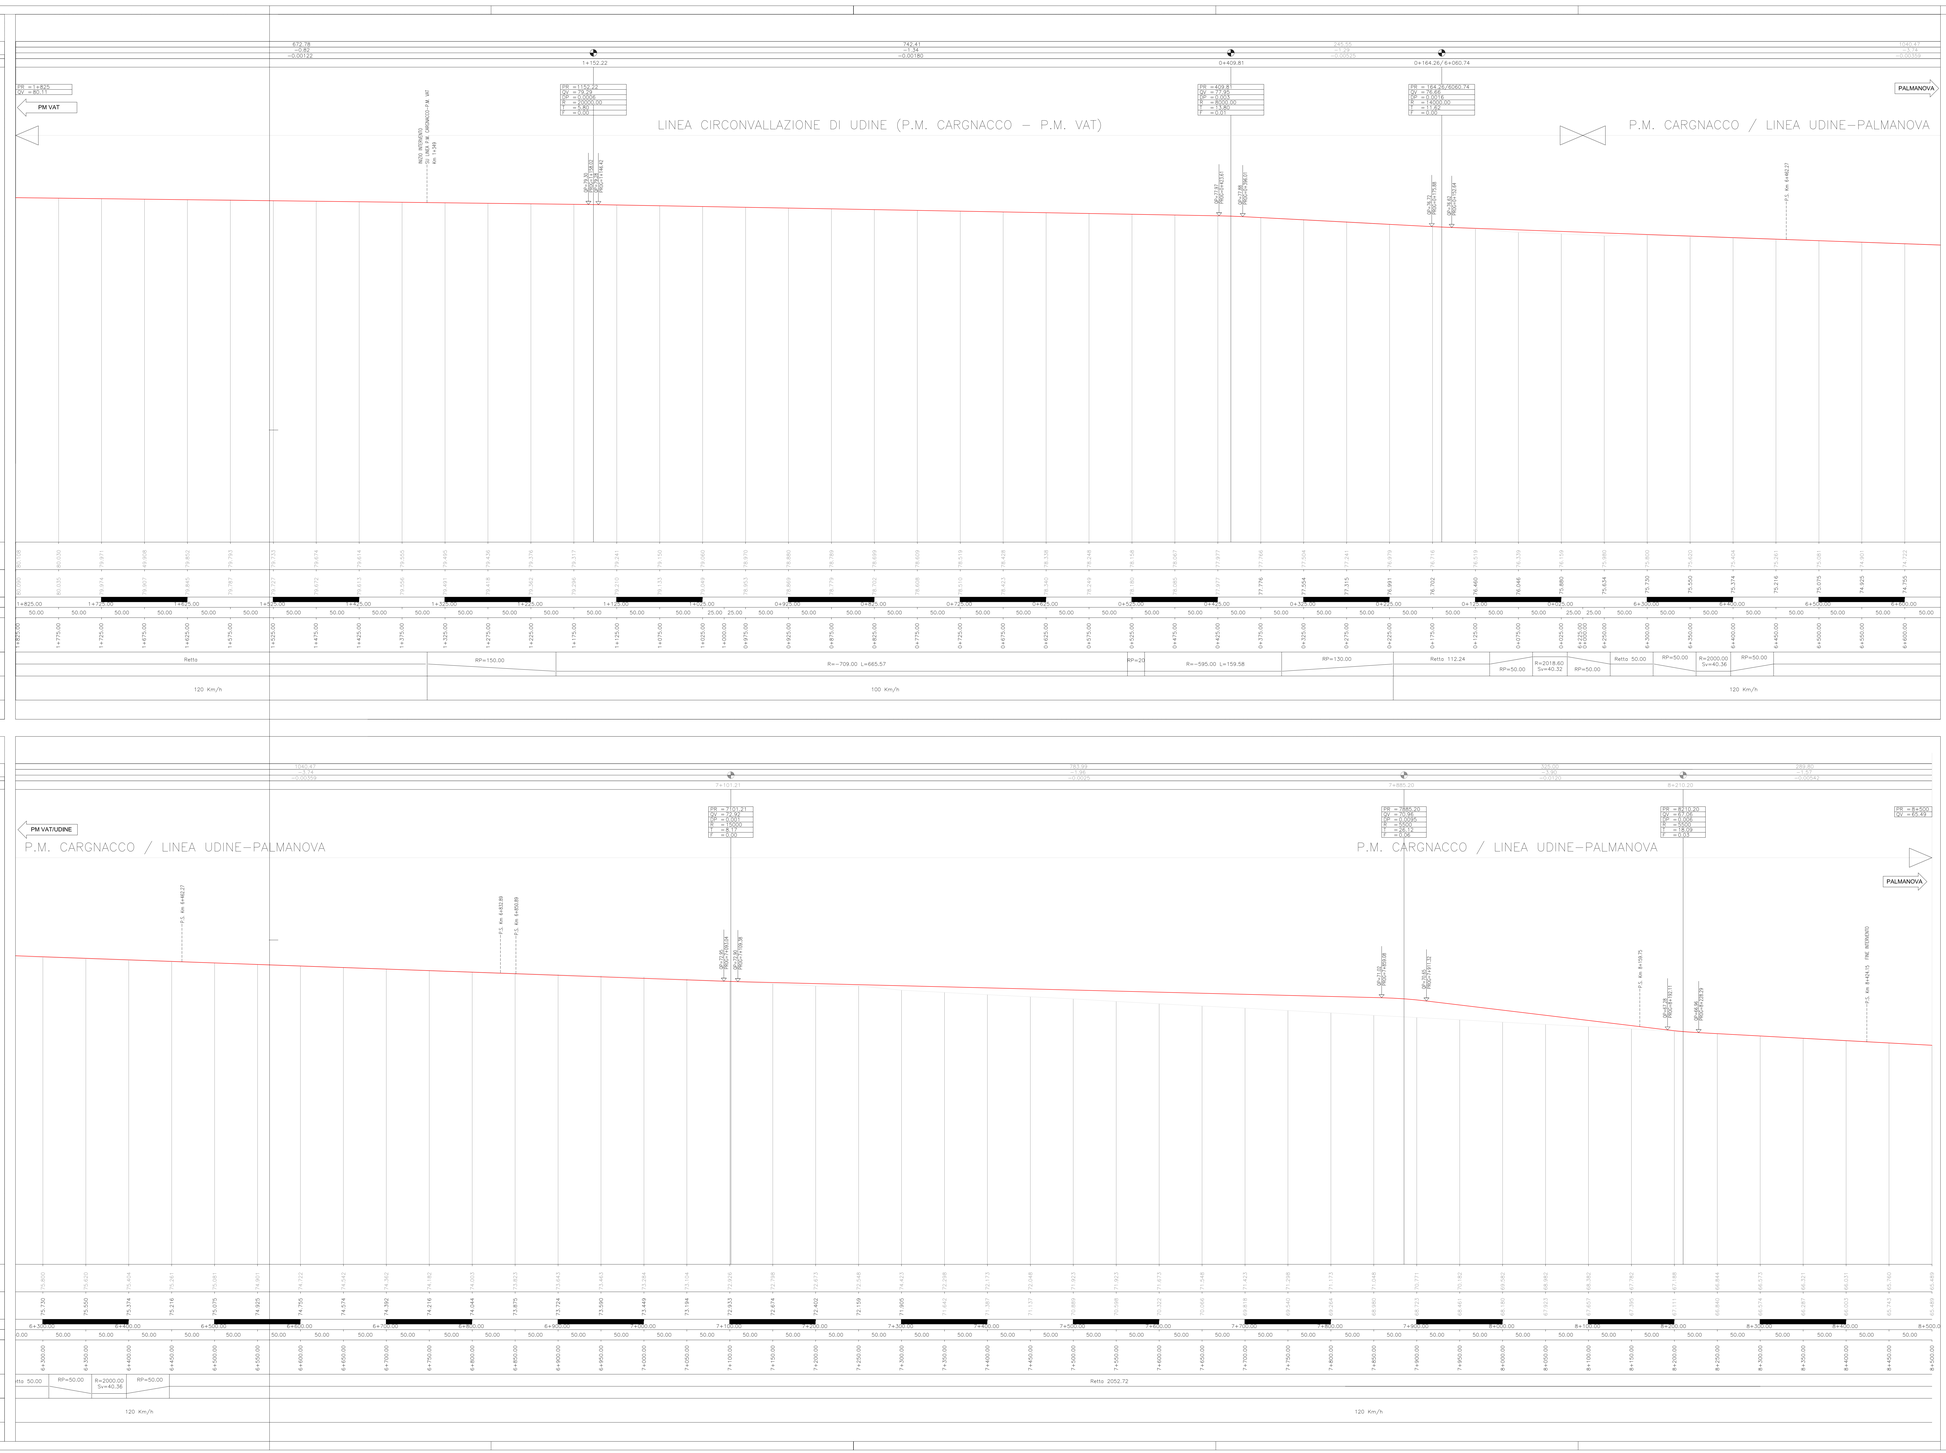

COMMITTENTE:

RFI RETE FERROVIARIA ITALIANA
GRUPPO FERROVIE DELLO STATO ITALIANE

CUP: J54H17000130009

PROGETTAZIONE:

ITALFERR
GRUPPO FERROVIE DELLO STATO ITALIANE

DIREZIONE TECNICA
U.O. INFRASTRUTTURE NORD

PROGETTO DEFINITIVO

COMPLETAMENTO DEL NODO DI UDINE – PRG E ACC DEL P.M. CARGNACCO E OPERE SOSTITUTIVE DEI PL INTERFERENTI TRACCIATO FERROVIARIO

PROFILO LONGITUDINALE CIRCONVALLAZIONE DI UDINE TRA I KM 1+825 E 0+000 E BINARIO DISPARI LINEA UDINE - PALMANOVA TRA I KM 6+225 E 8+500

SCALA: 1:2000/200

COMMESSA	LOTTO	FASE	ENTE	TIPO DOC.	OPERA/DISCIPLINA	PROGR.	REV.
IZ09	00	D	26	F6	IF0001	001	A

Revis.	Descrizione	Redatto	Data	Verificato	Data	Approvato	Data	Autorizzato	Data
A	EMISSIONE ESECUTIVA	M.BRHADI	Luglio 2019	M.BRHADI	Luglio 2019	S.LO PRESTI	Luglio 2019	F.SACCHI	Luglio 2019

ITALFERR - DIR. INFRASTRUTTURE NORD
Dott. Ing. Francesco SACCHI
Ordine degli Ingegneri della Provincia di Roma n. A 21971

File: IZ09D00D26FIF0001001A.dwg

n. Elab.: --