




SEZIONE N°: 1
 DT. PROJ.: 77.430
 Progr. km: 5912,410
 Dist. succ.: 37,590

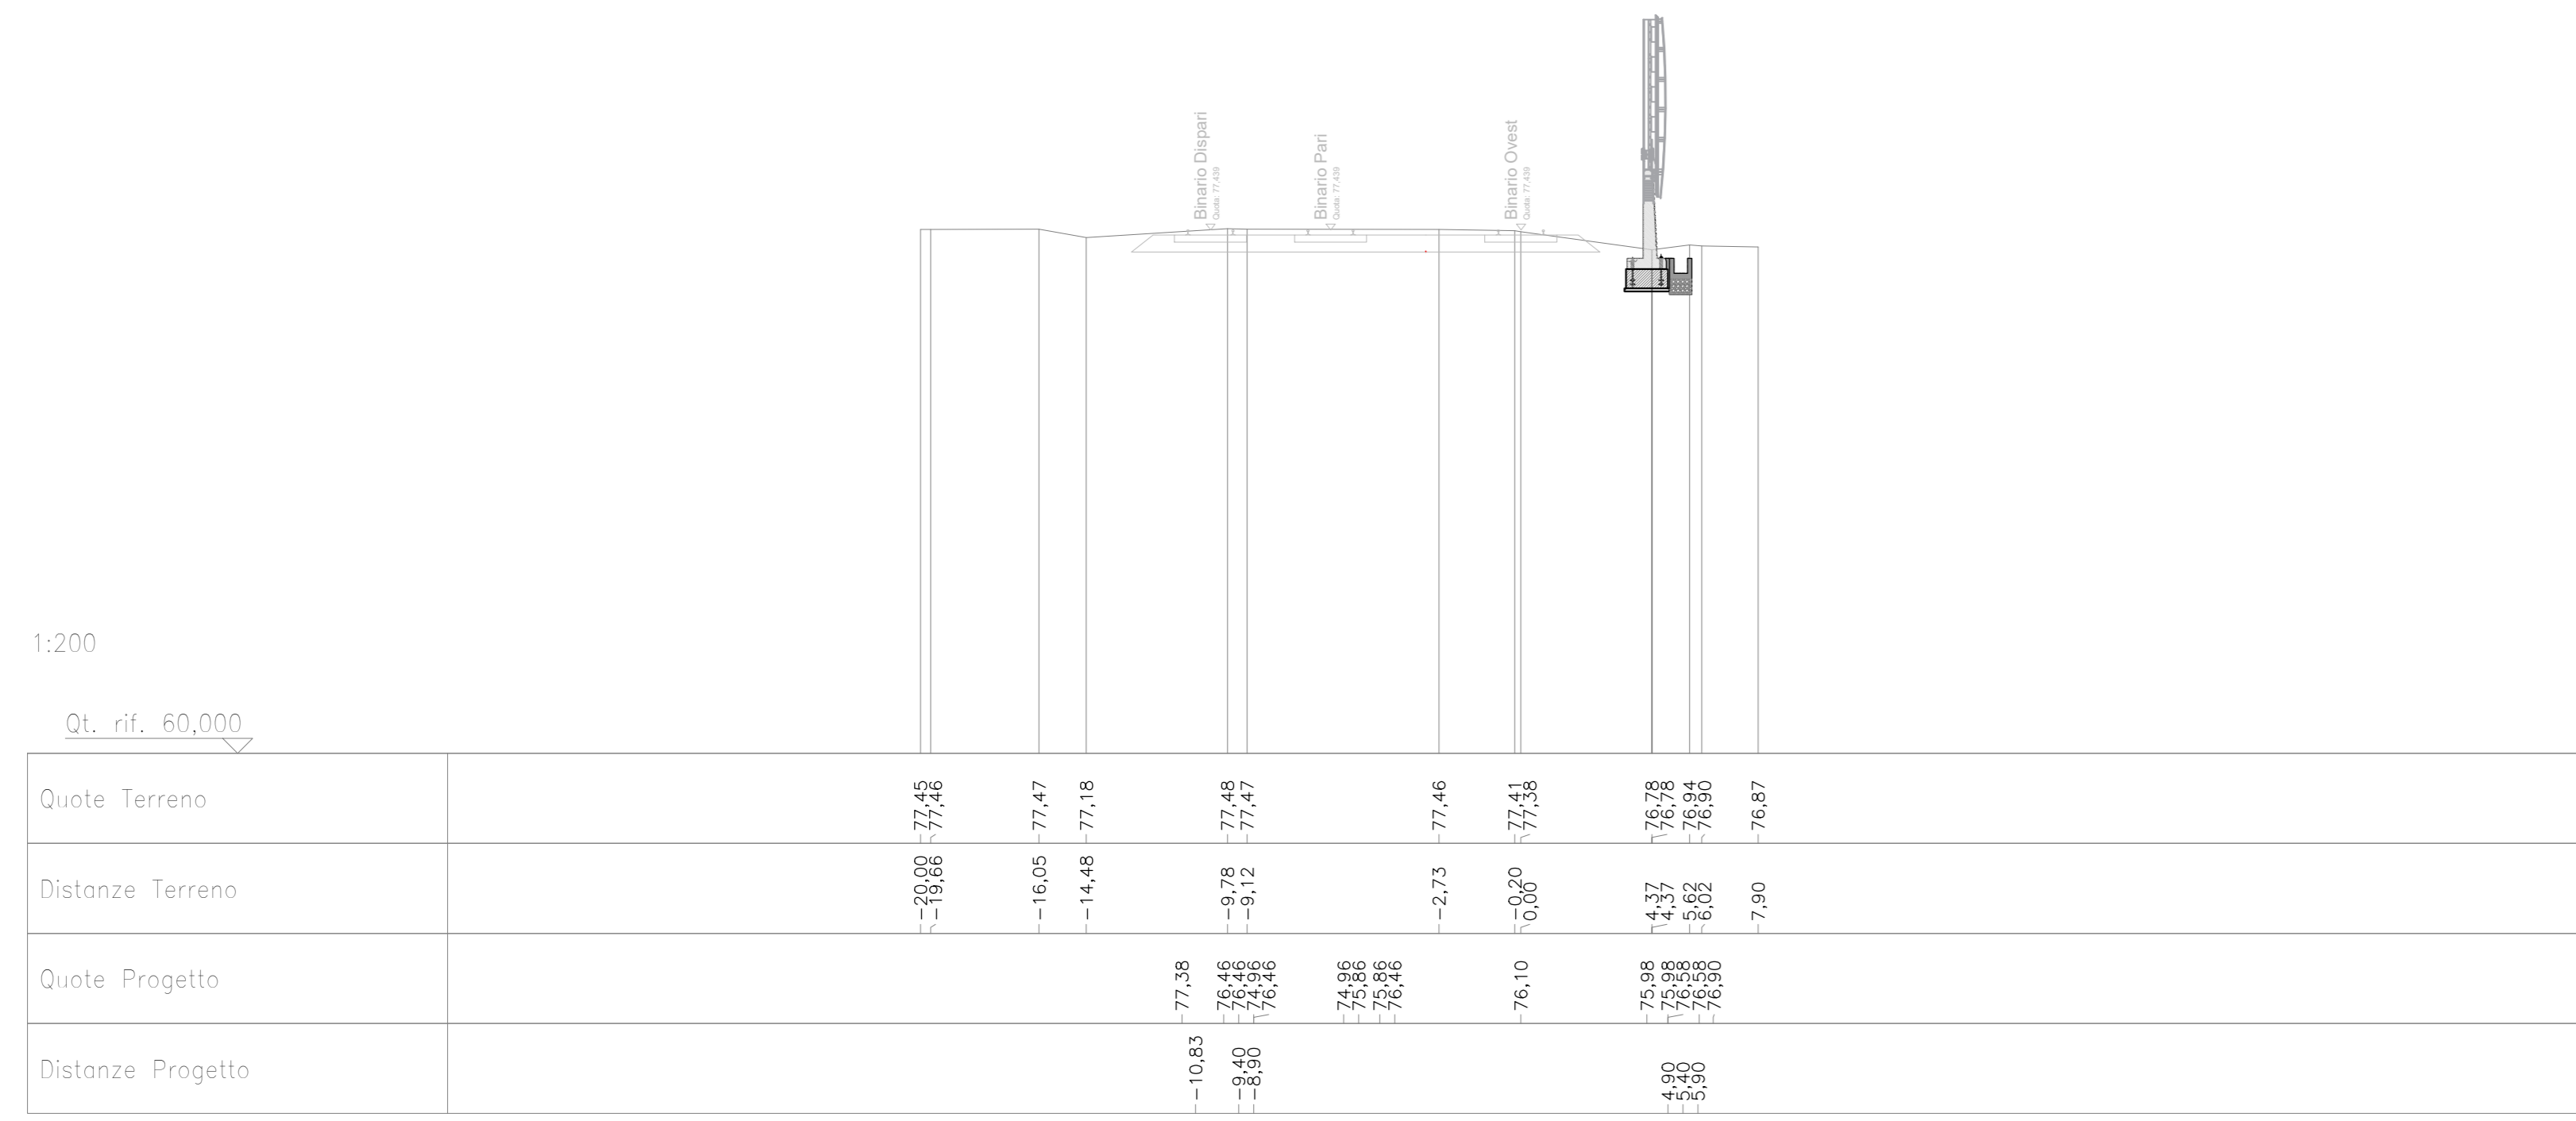


SEZIONE N°: 2
 DT. PROJ.: 77,242
 Progr. km: 5950,000
 Dist. prec.: 17,590
 Dist. succ.: 50,000

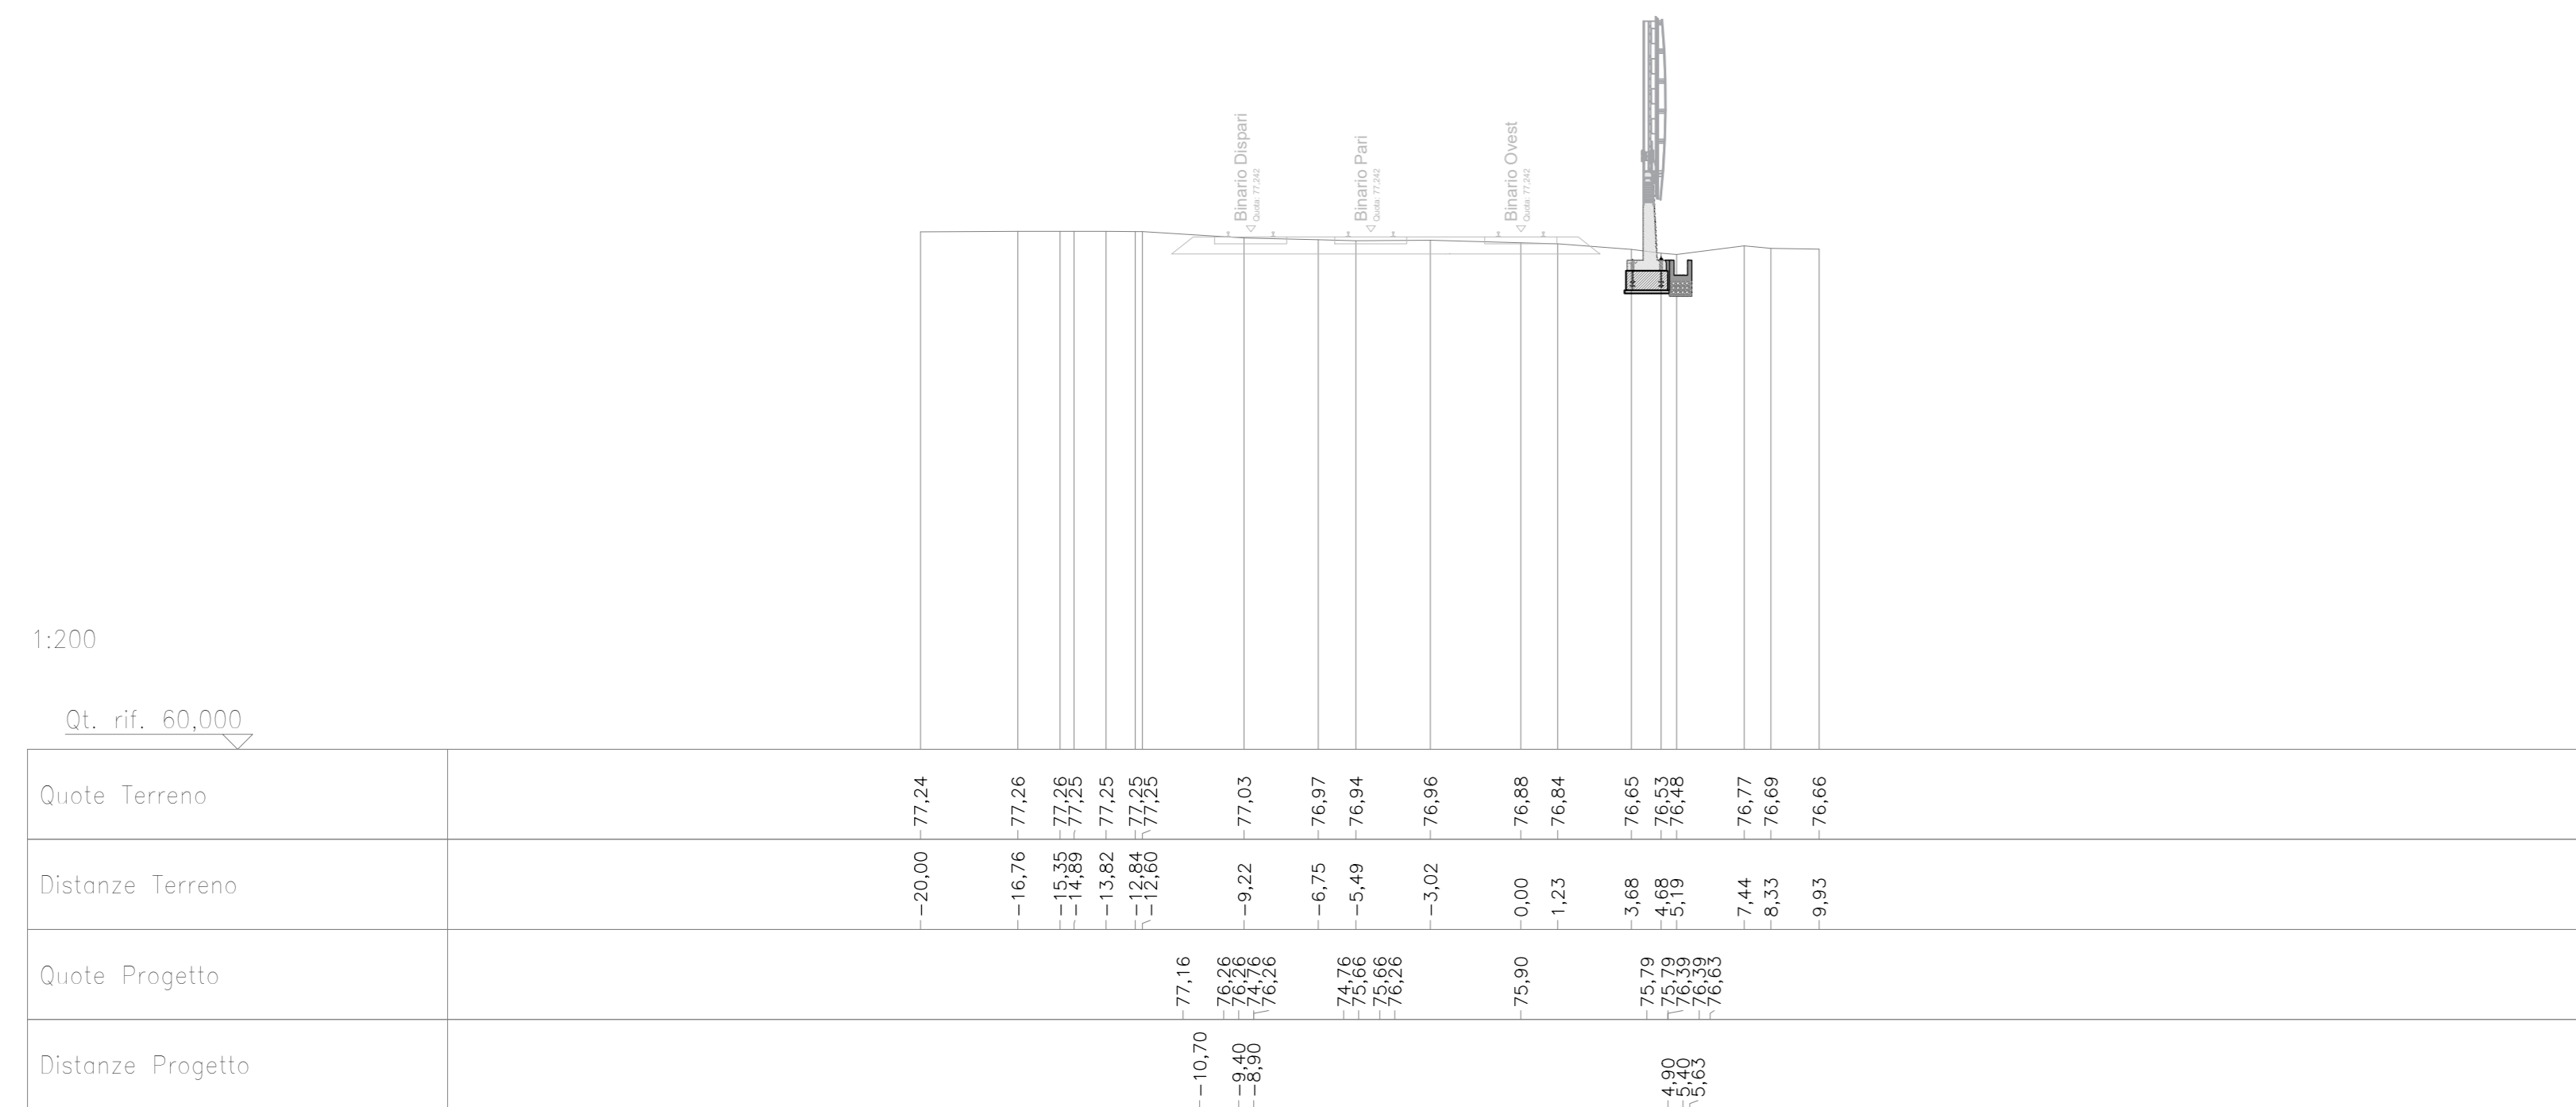


SEZIONE N°: 3
 DT. PROJ.: 76,979
 Progr. km: 6000,000
 Dist. prec.: 50,000
 Dist. succ.: 50,000

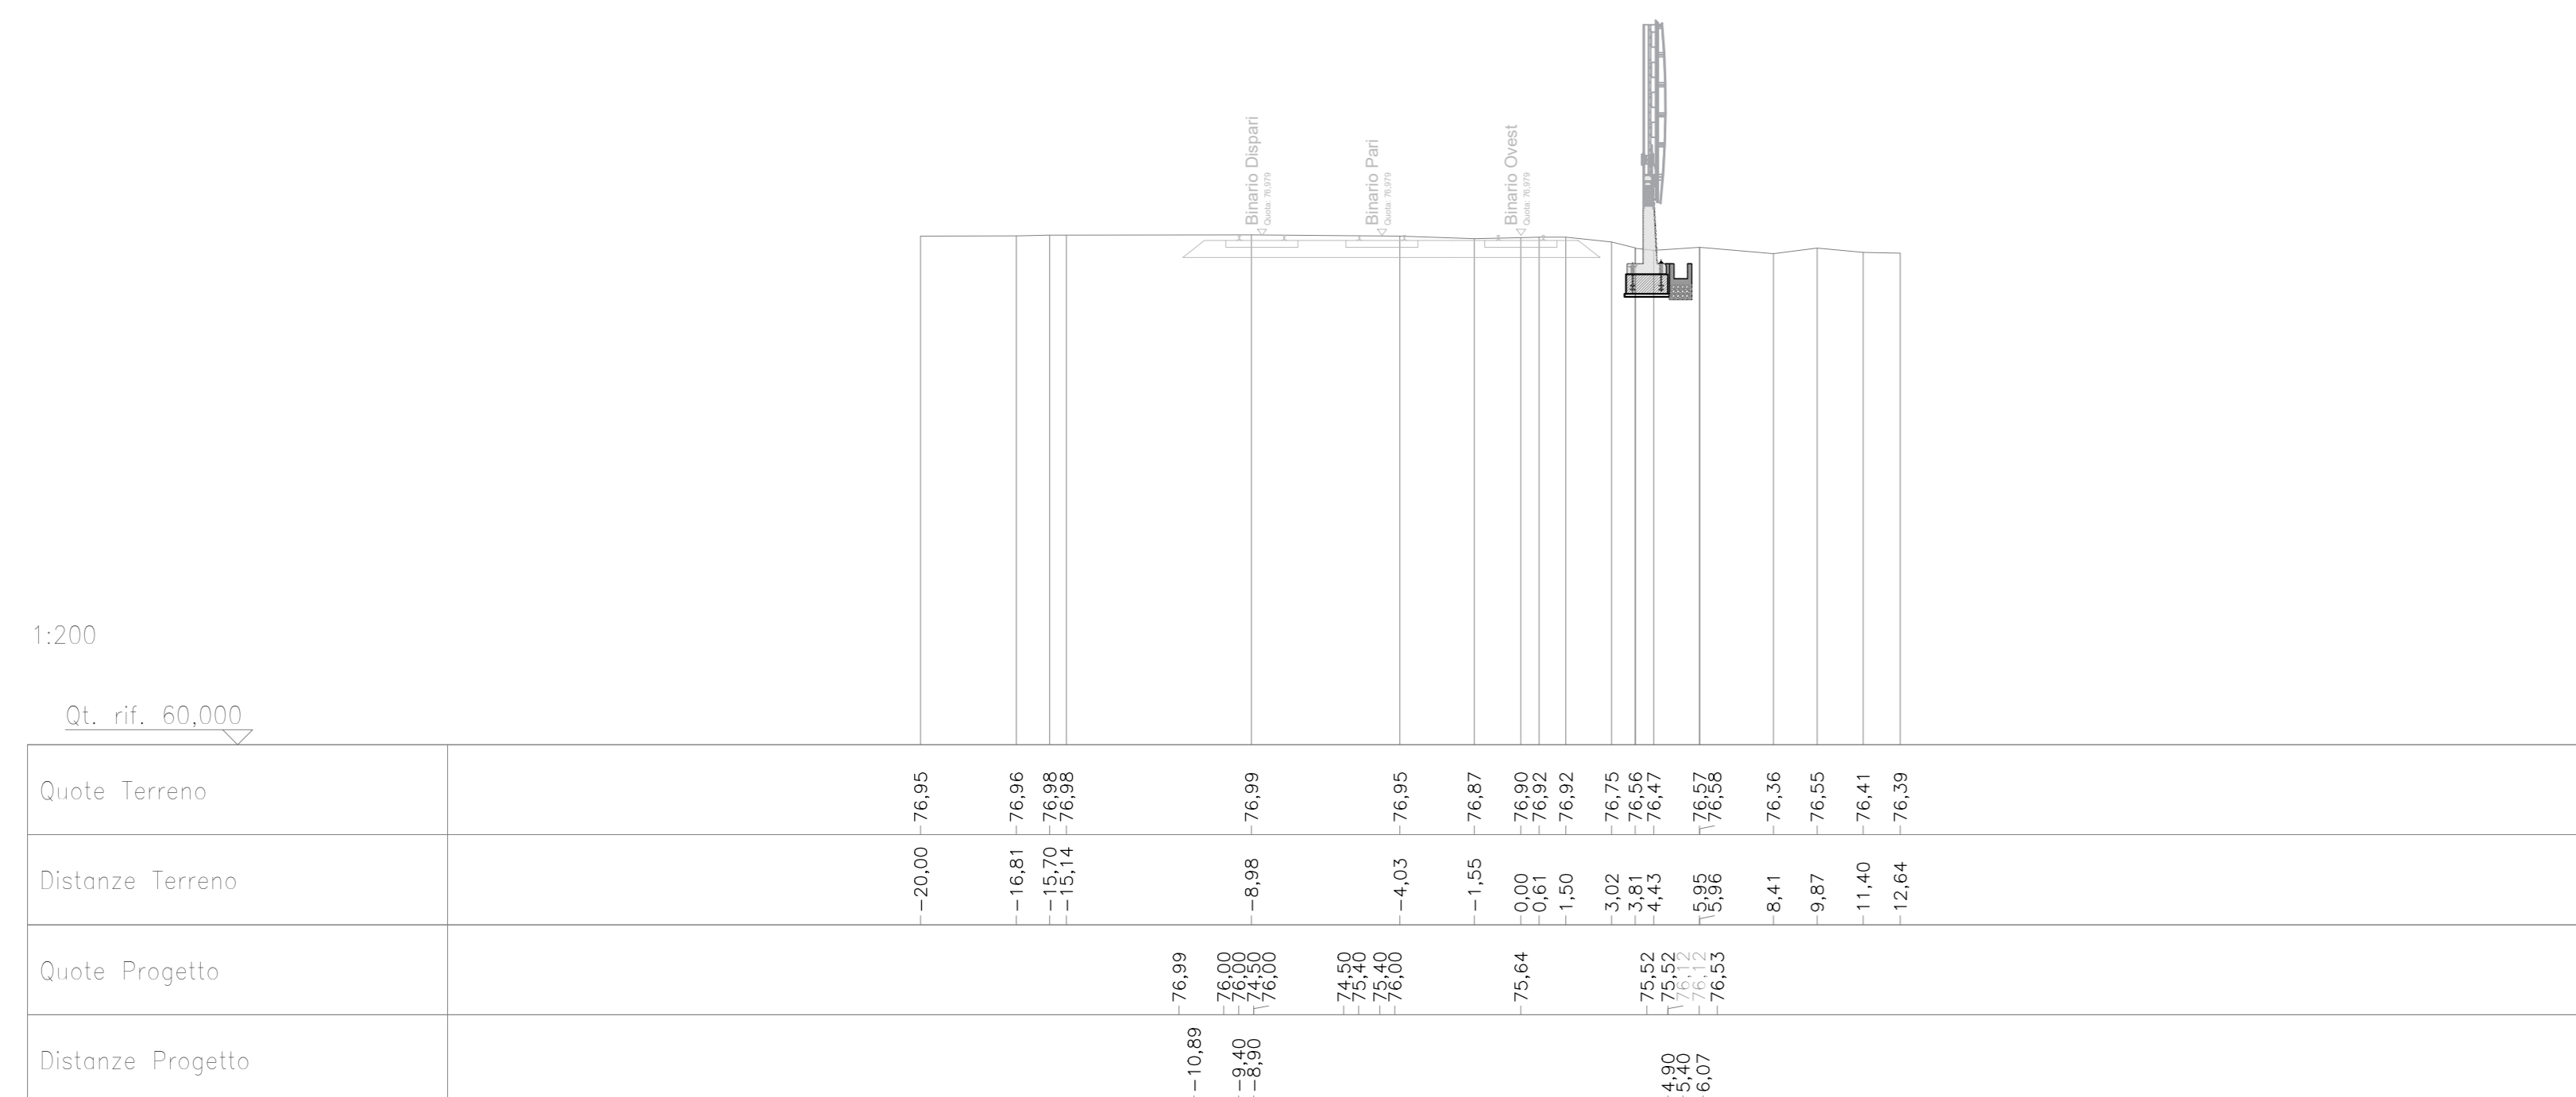


SEZIONE N°: 4
 DT. PROJ.: 76,717
 Progr. km: 6050,000
 Dist. prec.: 50,000
 Dist. succ.: 50,000

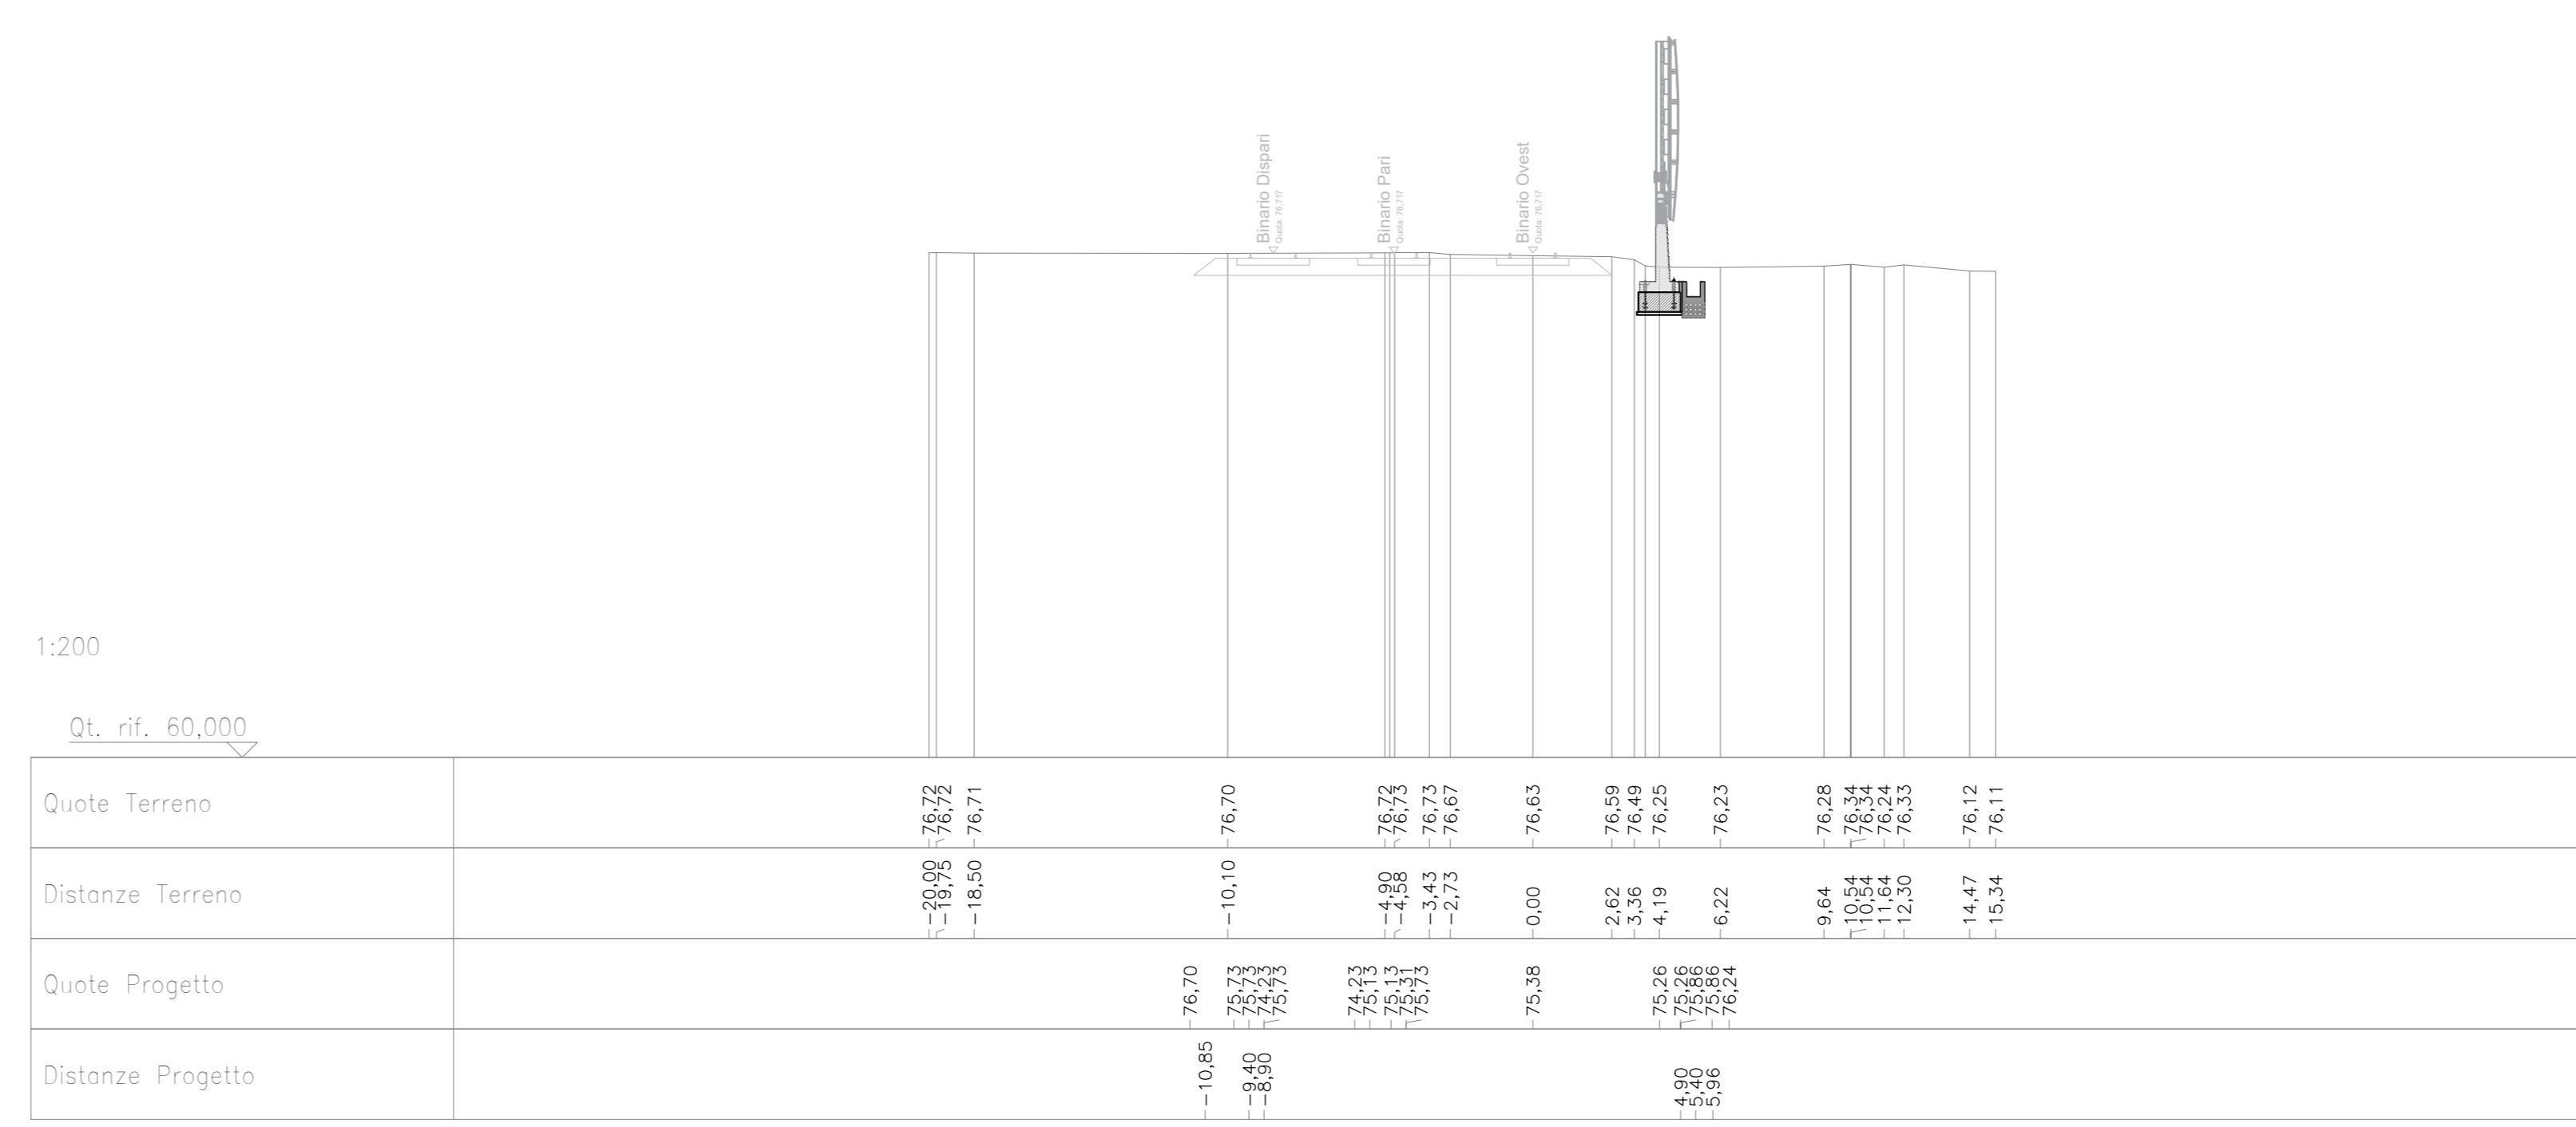

SEZIONE N°: 5
 DT. PROJ.: 76,510
 Progr. km: 6100,000
 Dist. prec.: 50,000
 Dist. succ.: 13,653

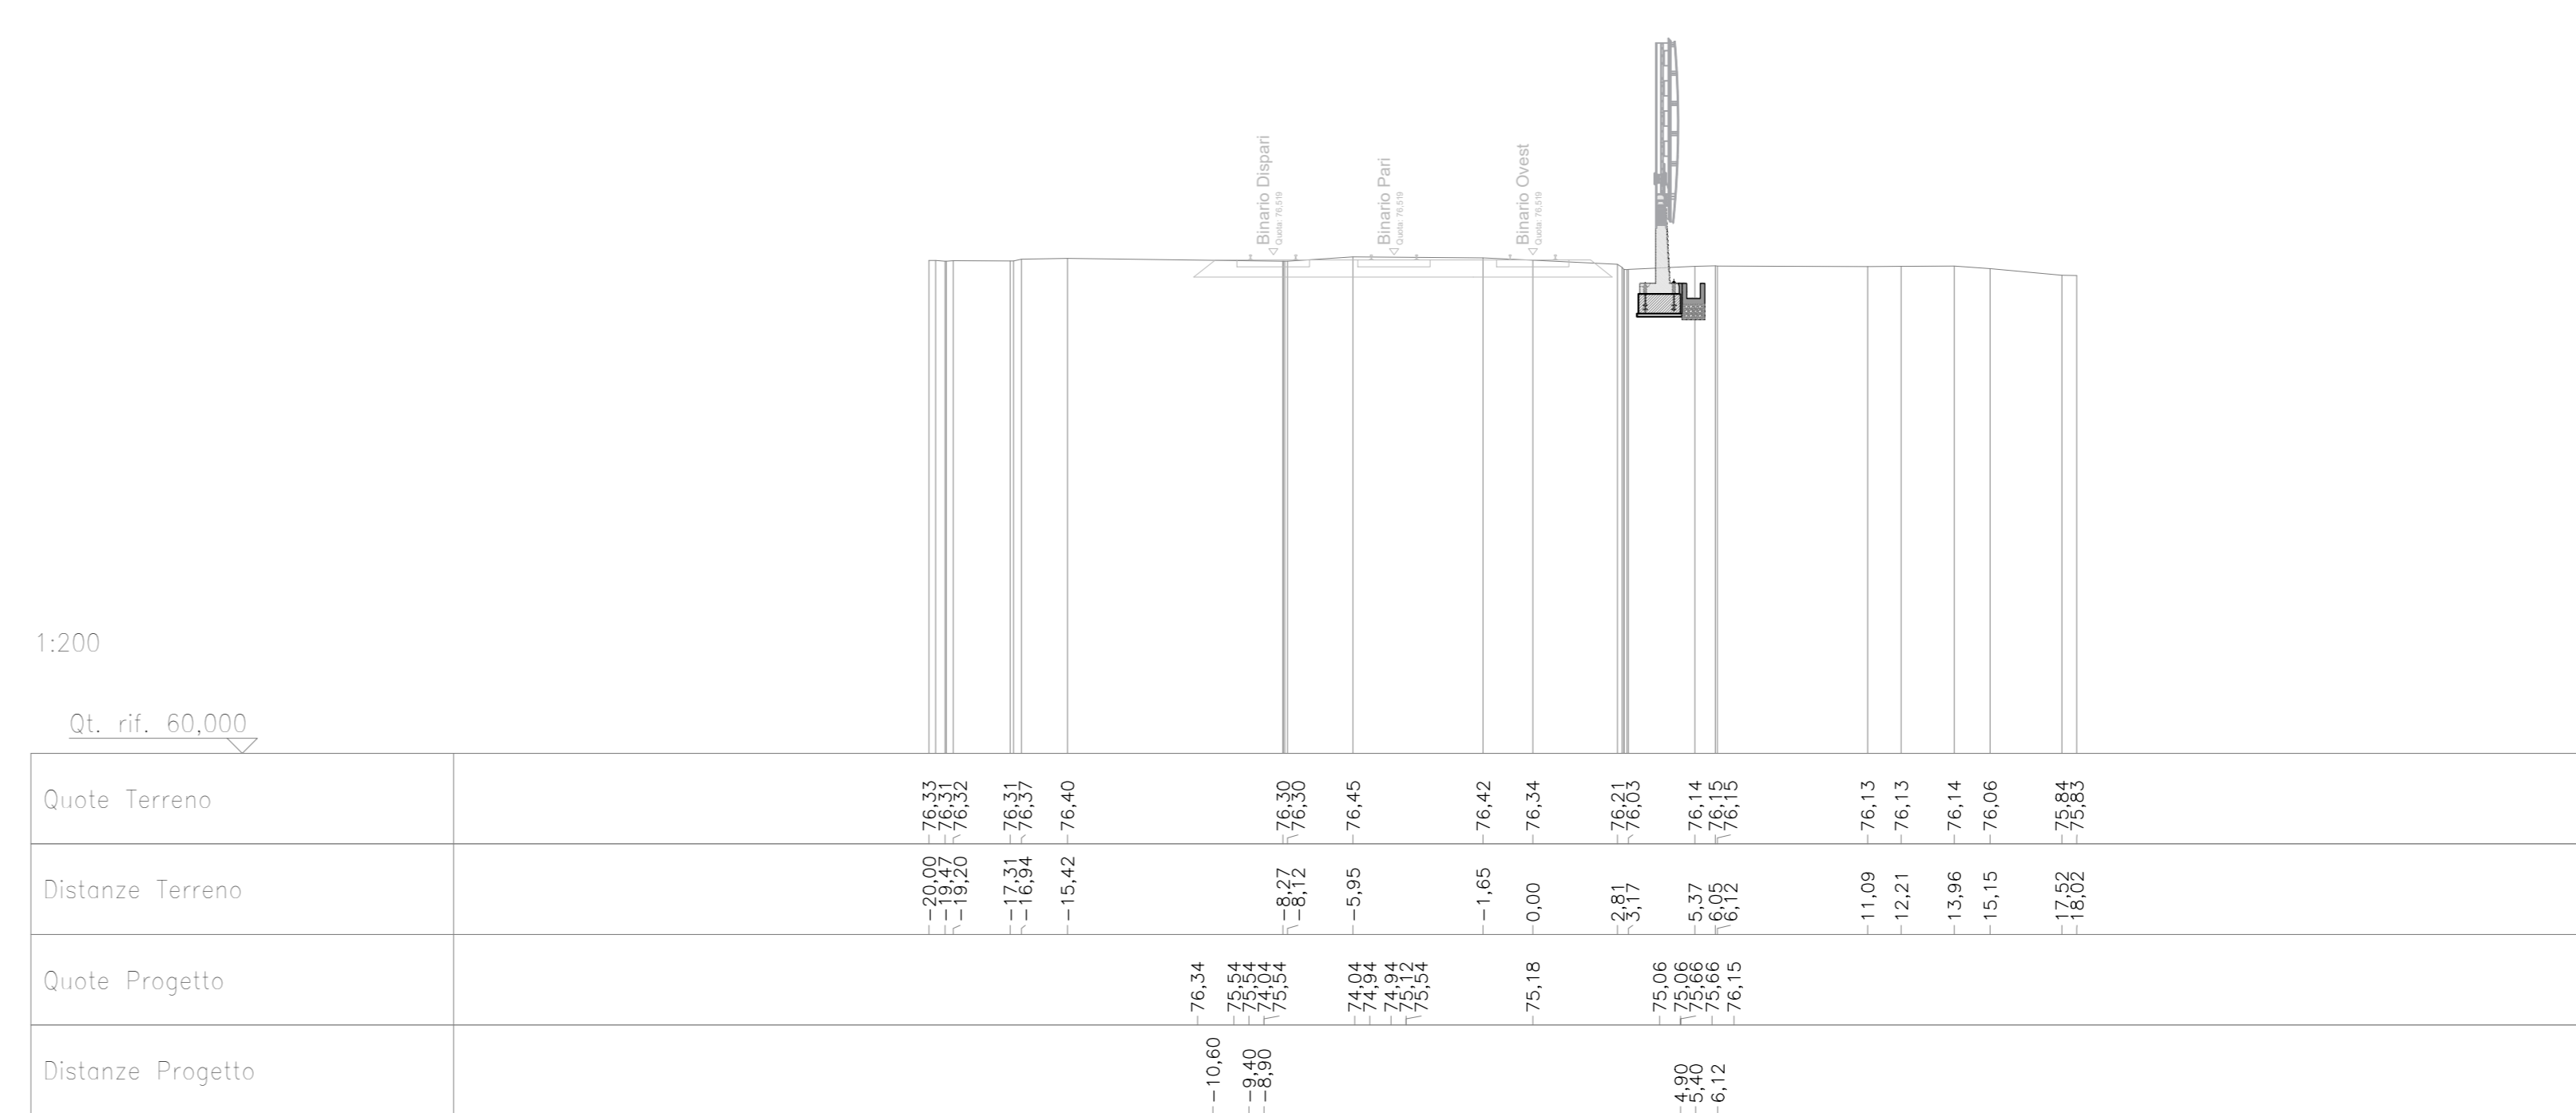

SEZIONE N°: 6
 DT. PROJ.: 76,470
 Progr. km: 6113,650
 Dist. prec.: 13,650

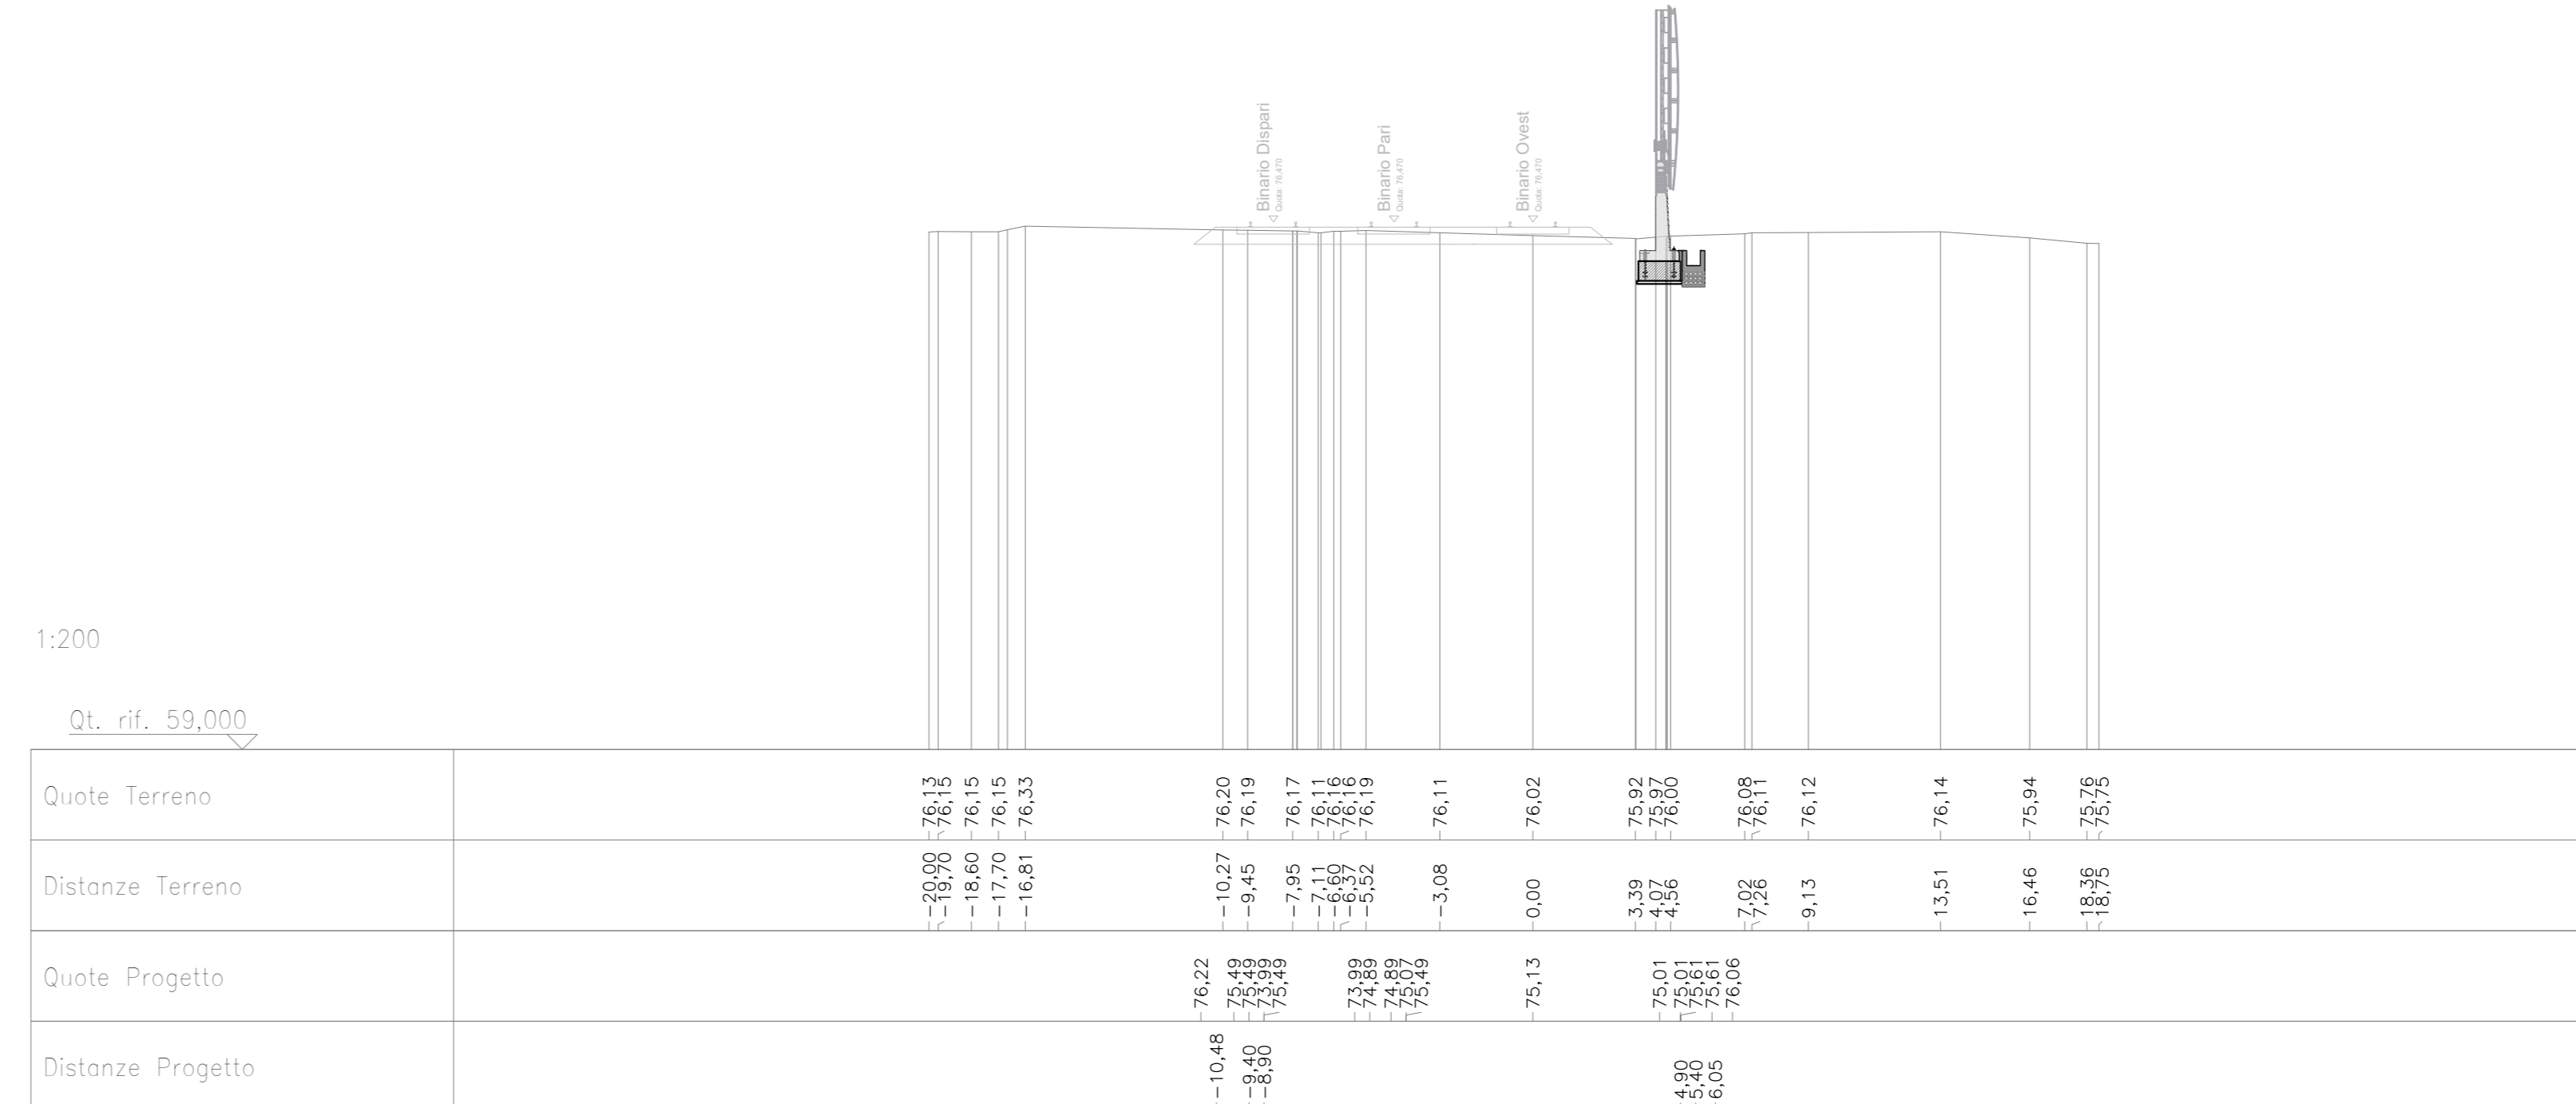

COMMITTENTE: **RFI** RETE FERROVIARIA ITALIANA GRUPPO FERROVIE DELLO STATO ITALIANE CUP: J54H17000130009

PROGETTAZIONE: **ITALFERR** GRUPPO FERROVIE DELLO STATO ITALIANE

DIREZIONE TECNICA
 U.O. INFRASTRUTTURE NORD

PROGETTO DEFINITIVO PER APPALTO

COMPLETAMENTO DEL NODO DI UDINE - PRG E ACC DEL P.M.
 CARGNACCO E OPERE SOSTITUTIVE DEI PL INTERFERENTI

ELABORATI GENERALI
 CORPO STRADALE
 Sezioni Trasversali - tav. 1/10

SCALA: 1:200

COMMESSA LOTTO FASE ENTE TIPO DOC. OPERA/DISCIPLINA PROGR. REV.

I209 00 D 26 W9 CS0000 001 A

Rev.	Descrizione	Redatto	Data	Verificato	Data	Approvato	Data	Autorizzato	Data
A	Emissione Definitiva	E. Sestini	Settembre 2010	C. Ligotti	Settembre 2010	S. Lip Plesti	Settembre 2010	F. Sacchi	Settembre 2010

File: I20900026W9CS000001A.dwg n. Elab.: