SEZIONE N°: 53
QT. PROG.: 65,760
Progr. km: 8450,000
Dist. prec.: 50,000
Dist. succ.: 50,000

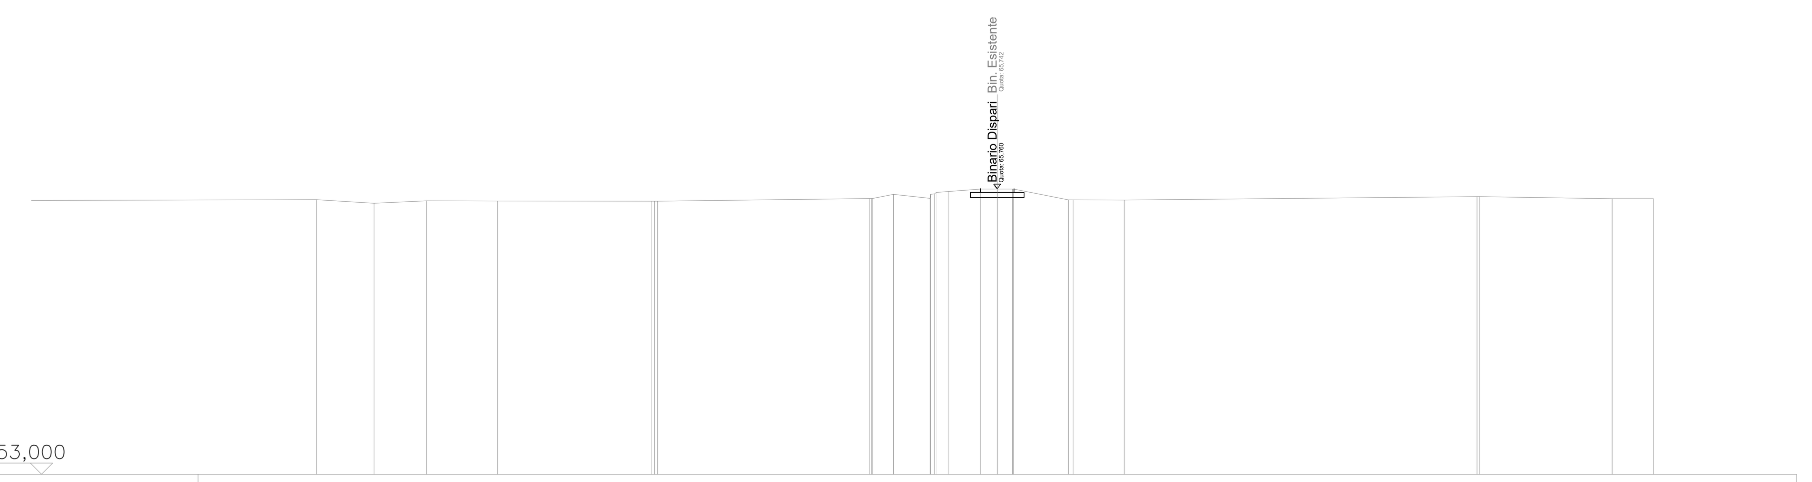

1:200

Qt. rif. 53,000

Quote Terreno	65,27 · 65,11 · 65,22 · 65,21 · 65,20 65,21 · 65,32 65,32 65,51 · 65,33 65,63 · 65,74 65,74 65,74 65,74 · 65,26 65,26 · 65,25 · 65,41 65,41 · 65,31 · 65,31
Distanze Terreno	-30,45 · -27,88 · -25,52 · -22,36 · -15,48 -15,19 · -5,70 -5,59 -4,64 · -3,01 -2,20 · -0,74 0,00 0,68 0,74 · 3,18 3,39 · 5,68 · 21,45 21,57 · 27,50 · 29,35
Quote Progetto	65,29 64,72 64,72 64,12 64,12 64,30 64,72 · 64,42 · 64,12 64,12 63,22 64,72 · 63,22 64,72 64,72 65,30
Distanze Progetto	-7,27 -6,40 -5,90 · 8,40 8,90 9,76

SEZIONE N°: 54
QT. PROG.: 65,489
Progr. km: 8500,000
Dist. prec.: 50,000

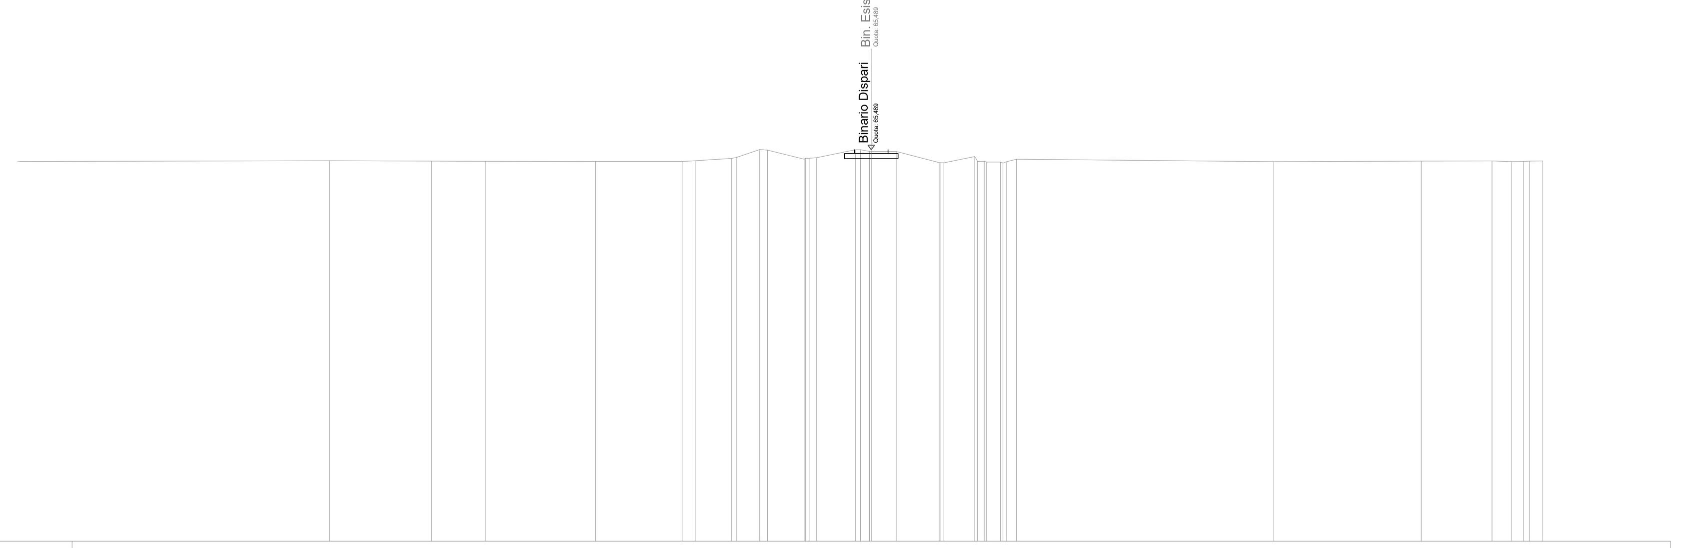

1:200

Qt. rif. 48,000

Quote Terreno	65,00 · 64,98 · 64,98 · 64,97 · 64,96 65,00 · 65,10 65,14 · 65,49 65,47 · 65,06 65,13 · 65,49 65,41 65,41 65,41 · 64,91 64,91 · 65,18 64,94 64,94 65,06 · 64,95 · 64,98 · 64,99 64,96 64,96 64,99
Distanze Terreno	-24,24 · -19,67 · -17,26 · -12,33 · -8,46 -7,87 · -6,26 -6,04 · -4,99 -4,64 · -3,00 -2,44 · -0,72 -0,08 0,00 1,12 · 3,04 3,25 · 4,62 5,16 5,78 6,50 · 18,01 · 24,60 · 27,76 28,64 29,18 30,03
Quote Progetto	65,01 64,44 64,44 63,84 63,84 64,02 64,44 · 64,15 · 63,84 63,84 62,94 64,44 · 62,94 64,44 64,44 65,03
Distanze Progetto	-7,29 -6,40 -5,90 · 8,40 8,90 9,78

COMMITTENTE:
RFI RETE FERROVIARIA ITALIANA
GRUPPO FERROVIE DELLO STATO ITALIANE
CUP: J54H17000130009

PROGETTAZIONE:
ITALFERR
GRUPPO FERROVIE DELLO STATO ITALIANE

DIREZIONE TECNICA
U.O. INFRASTRUTTURE NORD

PROGETTO DEFINITIVO PER APPALTO

COMPLETAMENTO DEL NODO DI UDINE - PRG E ACC DEL P.M. CARGNACCO E OPERE SOSTITUTIVE DEI PL INTERFERENTI

ELABORATI GENERALI
CORPO STRADALE
Sezioni Trasversali - tav. 10/10

SCALA: 1:200

COMMESSA	LOTTO	FASE	ENTE	TIPO DOC.	OPERA/DISCIPLINA	PROGR.	REV.
IZ09	00	D	26	W9	CS0000	010	A

Rev.	Descrizione	Redatto	Data	Verificato	Data	Approvato	Data	Autorizzato Data
A	Emissione Definitiva	F. Serrau	Settembre 2019	C. Laporta	Settembre 2019	S. Lo Presti	Settembre 2019	F. Sacchi Settembre 2019

File: IZ0900D26W9CS0000010A.dwg
n.Elab.: