

UDINE

7350,000
7400,000
7450,000
7500,000
7550,000
7600,000
7650,000
7700,000

0+000,000
0+050,000
0+100,000
0+150,000
0+200,000
0+250,000
0+300,000
0+350,000
0+400,000



SL02 - Asse B - Corsia 3,50m Banchina 0,50m

All. Inclinazione max. 10% cm
All. Visibilità max. 160 cm

Fine All. 1 Visibilità
Pk 0+160,00

L = 1649,110
L = 1649,110
L = 728,852

PALMANOVA

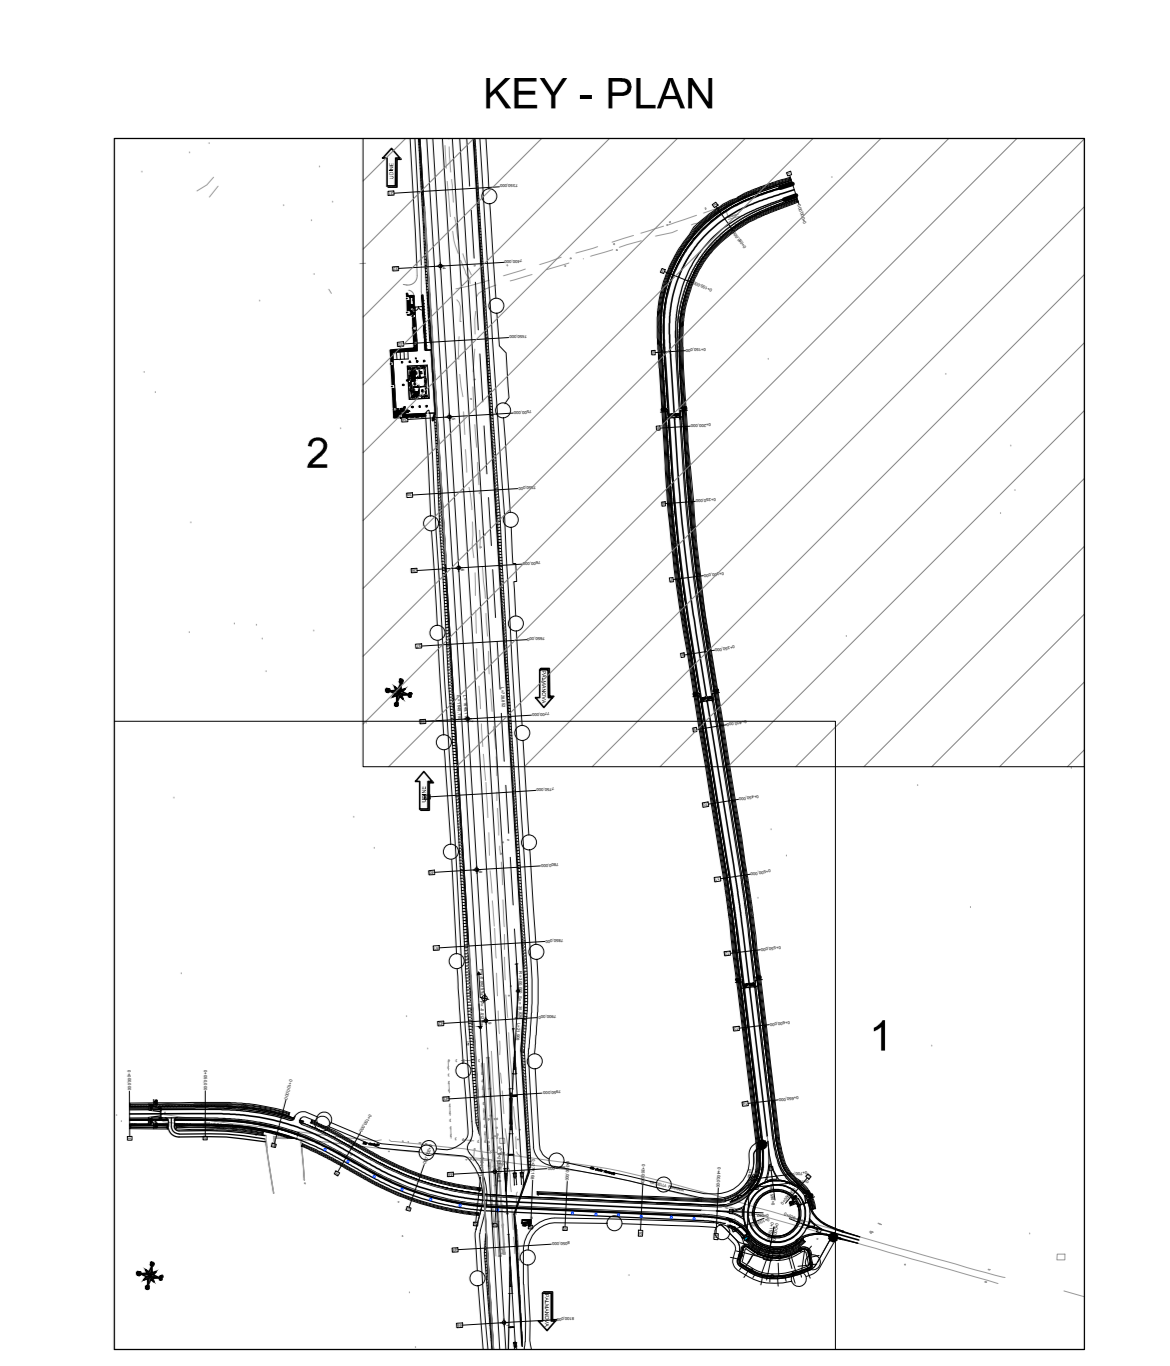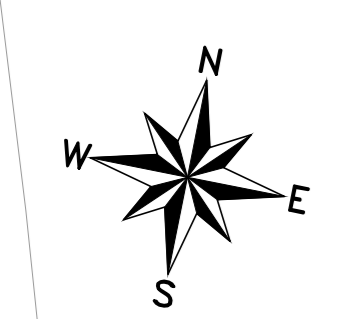

COMMITTENTE: **RFI** RETE FERROVIARIA ITALIANA GRUPPO FERROVIE DELLO STATO ITALIANE CUP: J54H17000130009

PROGETTAZIONE: **ITALFERR** GRUPPO FERROVIE DELLO STATO ITALIANE

DIREZIONE TECNICA
U.O. INFRASTRUTTURE NORD
PROGETTO DEFINITIVO PER APPALTO
COMPLETAMENTO DEL NODO DI UDINE - PRG E ACC DEL P.M.
CARGNACCO E OPERE SOSTITUTIVE DEI PL INTERFERENTI

SL02 Nuovo sottopasso al km 8+019
Planimetria di progetto 2/2

SCALA: 1:500

COMMESSA LOTTO FASE ENTE TIPO DOC. OPERA/DISCIPLINA PROGR. REV.
I209 00 D 26 P8 SL0200 006 A

Rev.	Descrizione	Redatto	Data	Verificato	Data	Approvato	Data	Autorizzato	Data
A	Emissione Definitiva	E. Sprea	Settembre 2010	C. Ligotti	Settembre 2010	S. Lip Pirelli	Settembre 2010	F. Sacchi	Settembre 2010