



FASE 4


FASE REALIZZATIVE
SCALA 1:500

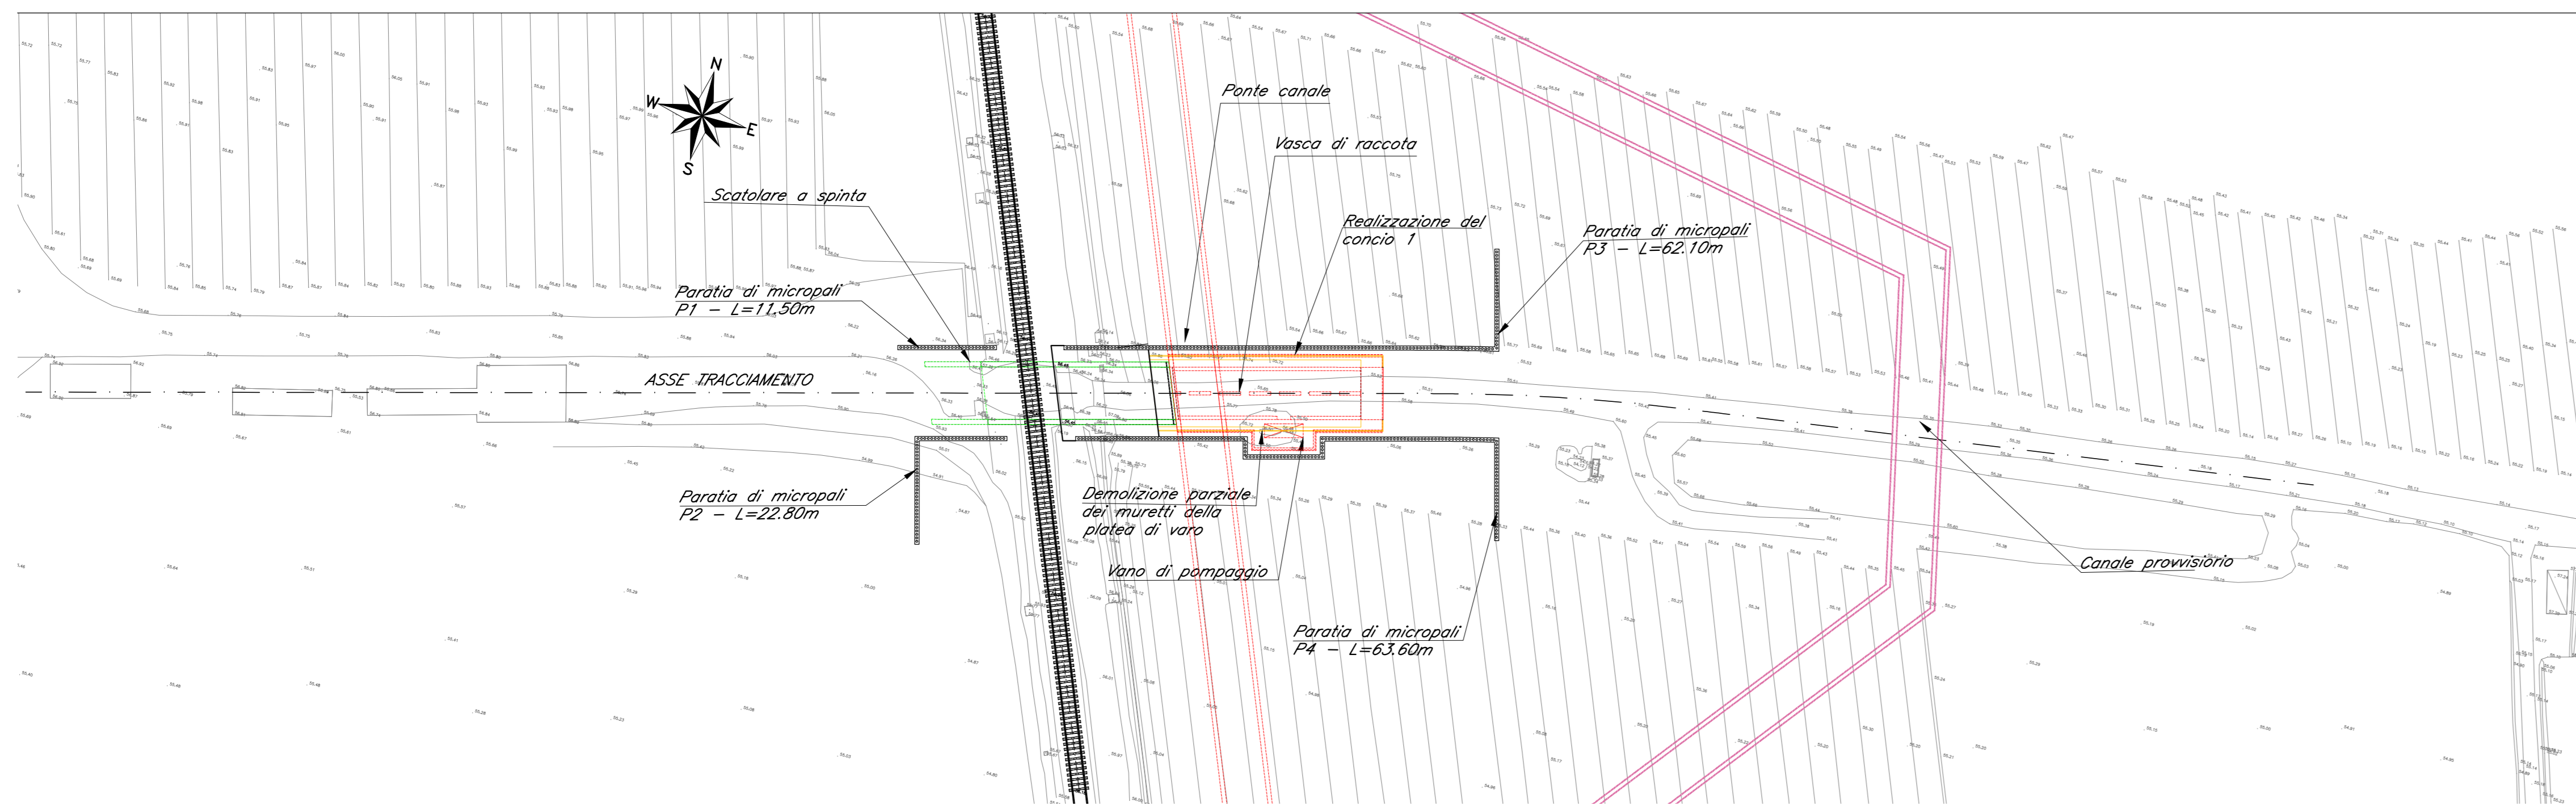


FASE 5

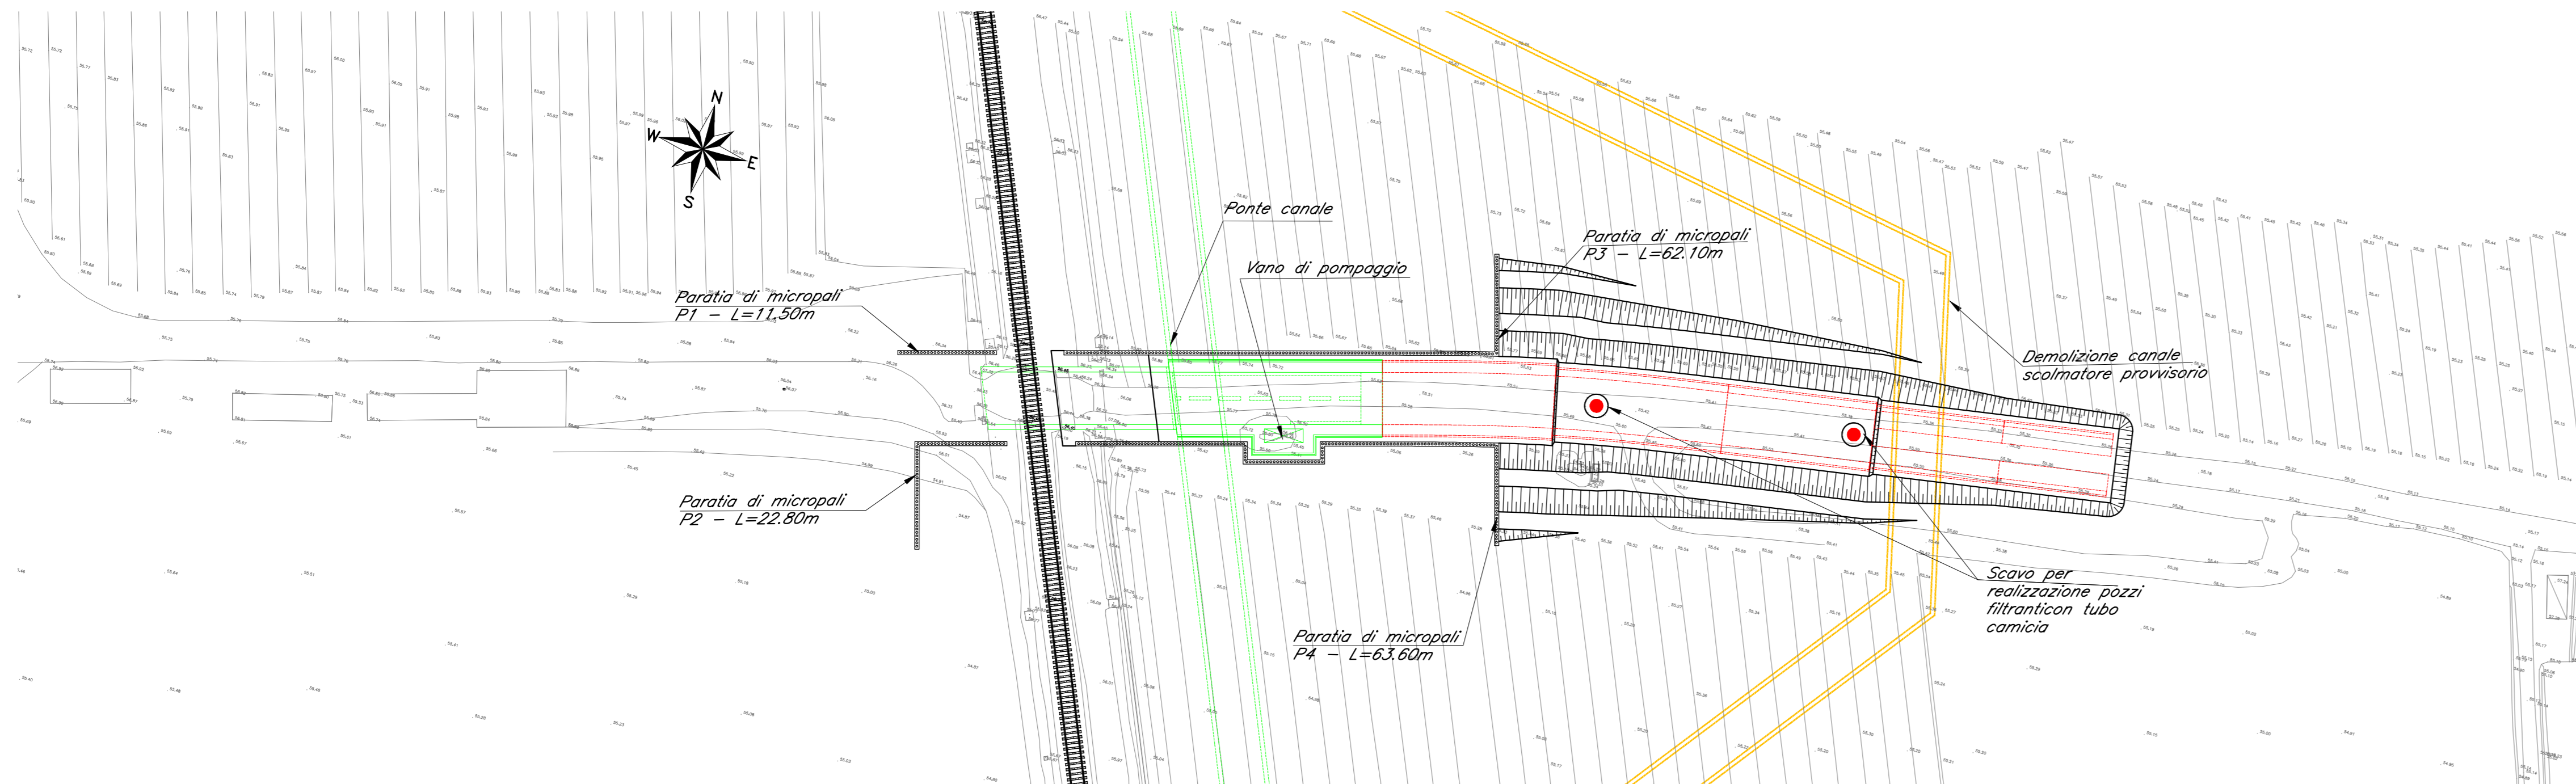

FASE 6

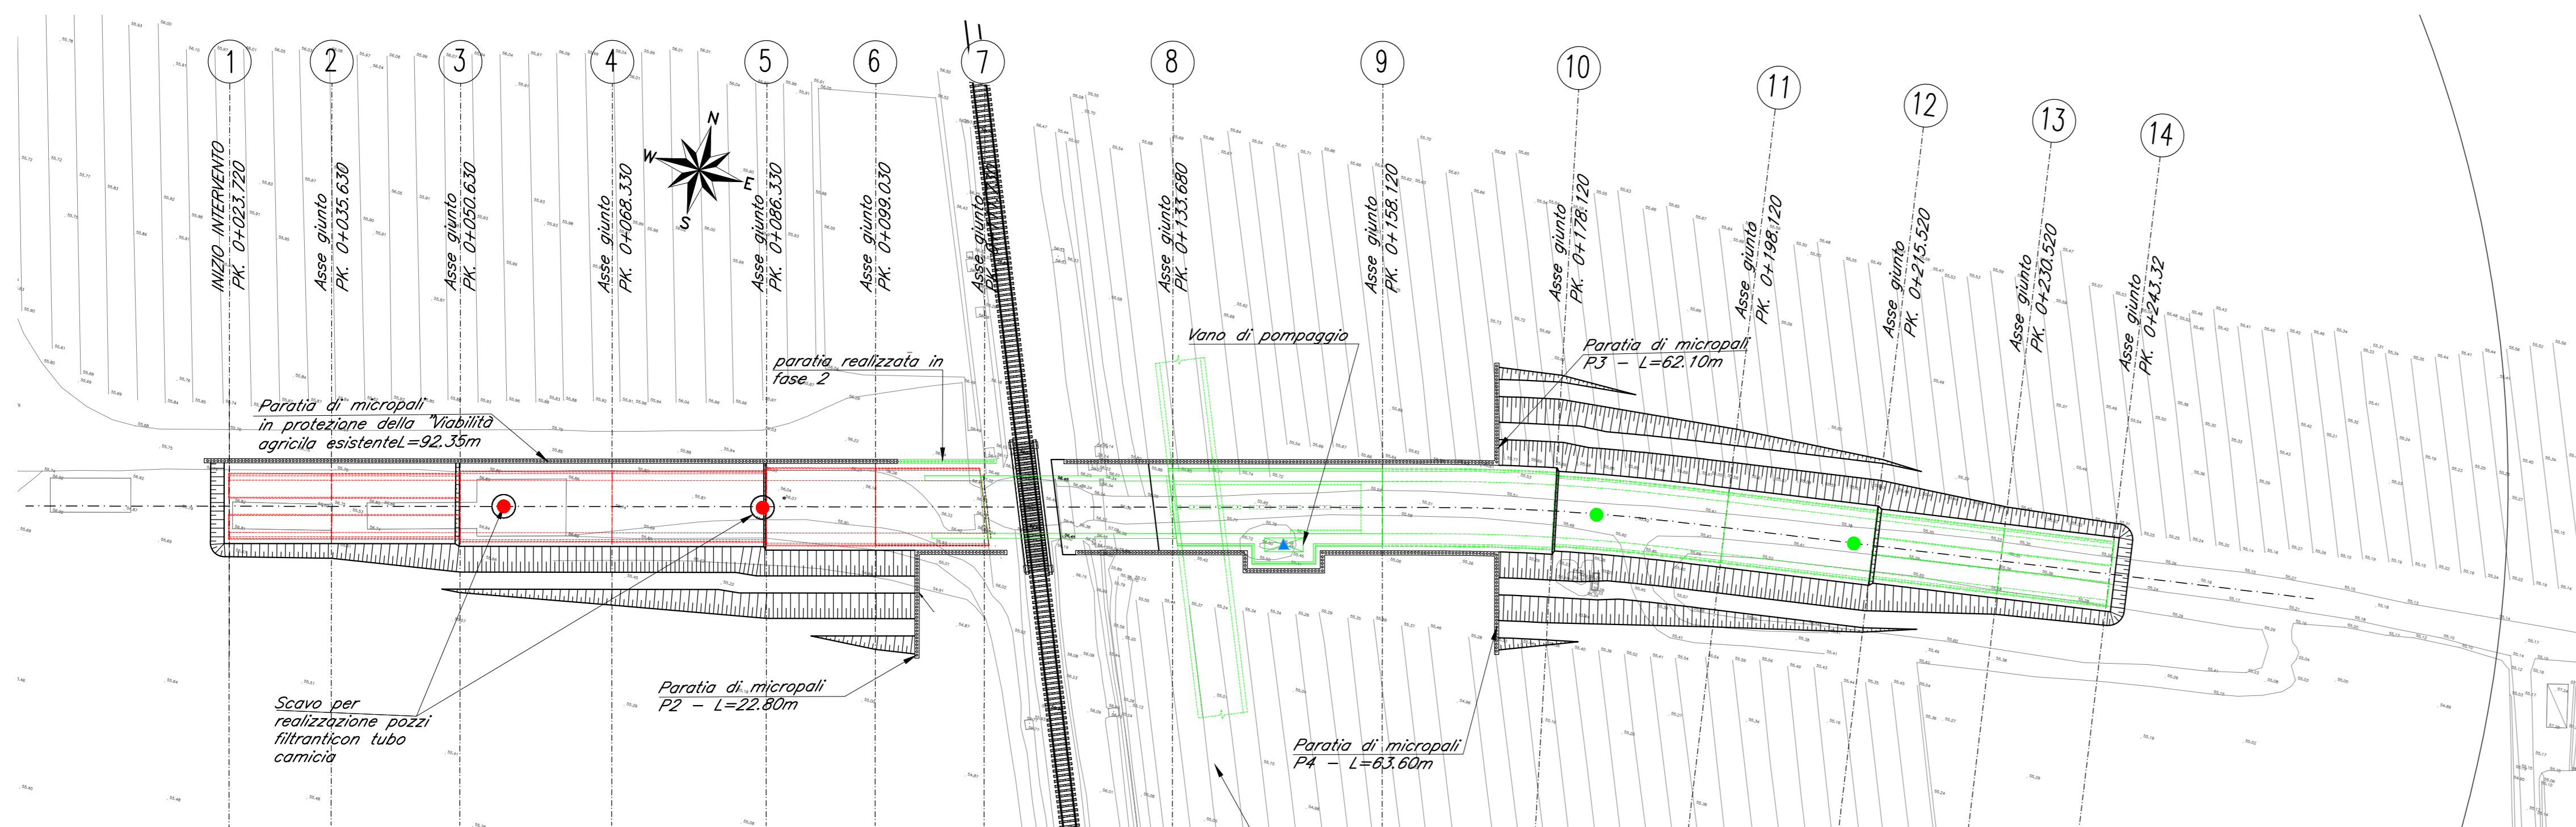

FASE 7

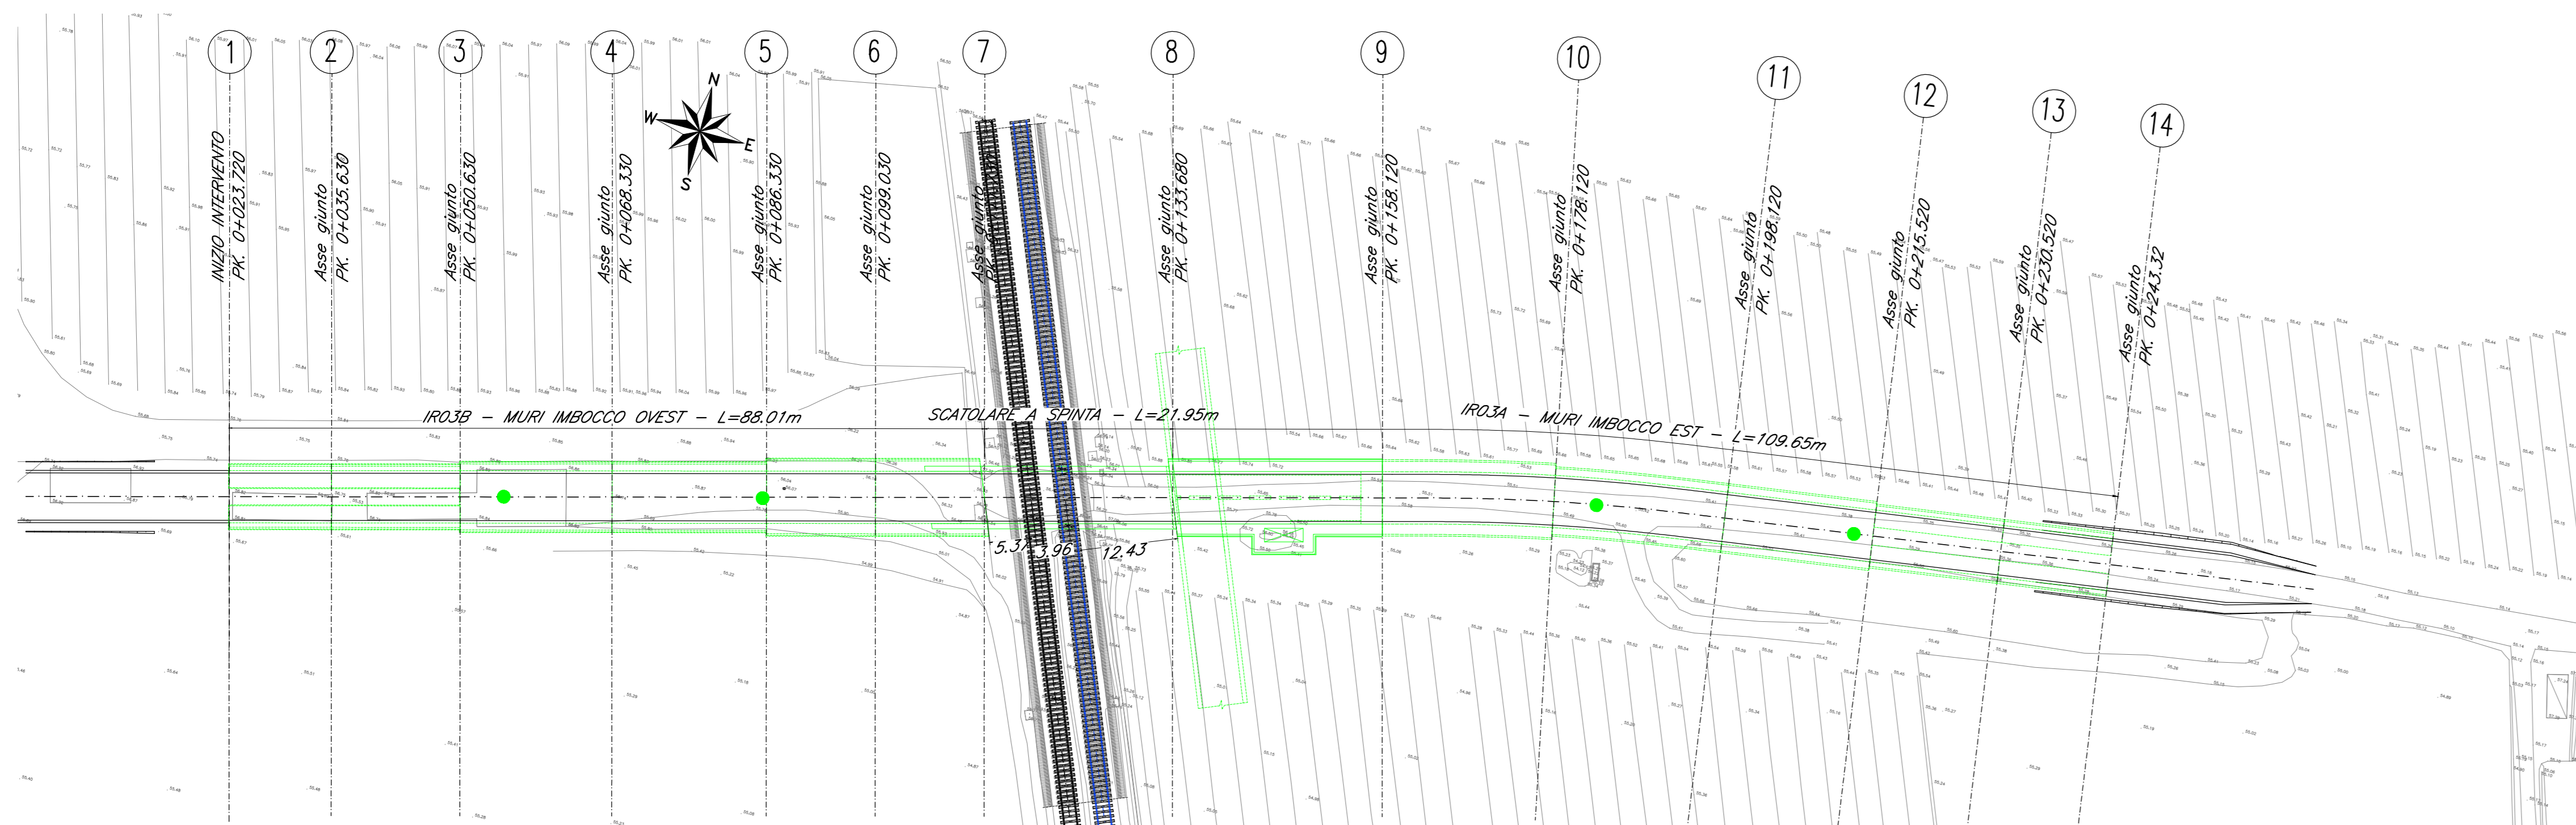

- 1) Rimozione ponte Guido.
- 2) Demolizione parziale del muro reggispinta e dei muretti di guida.
- 3) Demolizione locale della platea di varo.
- 4) Demolizione parziale del rostro di spinta.
- 5) Realizzazione della vasca di raccolta.
- 6) Realizzazione concio 1 della rampa Est
- 7) Realizzazione del vano di pompaggio.
- 8) Realizzazione del ponte canale "ripulito" del deflusso del canale lungo l'asse originario.


- 1) Demolizione canale scolmatore provvisorio.
- 2) Completamento scavi lato est.
- 3) Realizzazione pozzi a dispersione lato est.
- 4) Realizzazione degli altri conci in c.a. della rampa est.

- 1) Completamento della paratia in protezione della "Viabilità agricola esistente"
- 2) Completamento scavi lato ovest.
- 3) Realizzazione pozzi a dispersione lato ovest.
- 4) Realizzazione rampe in c.a. lato ovest.

- 1) Riempimento degli scavi.
- 2) Completamento opere stradali e di finitura.

PIANTA CHIAVE

SCALA 1:2000

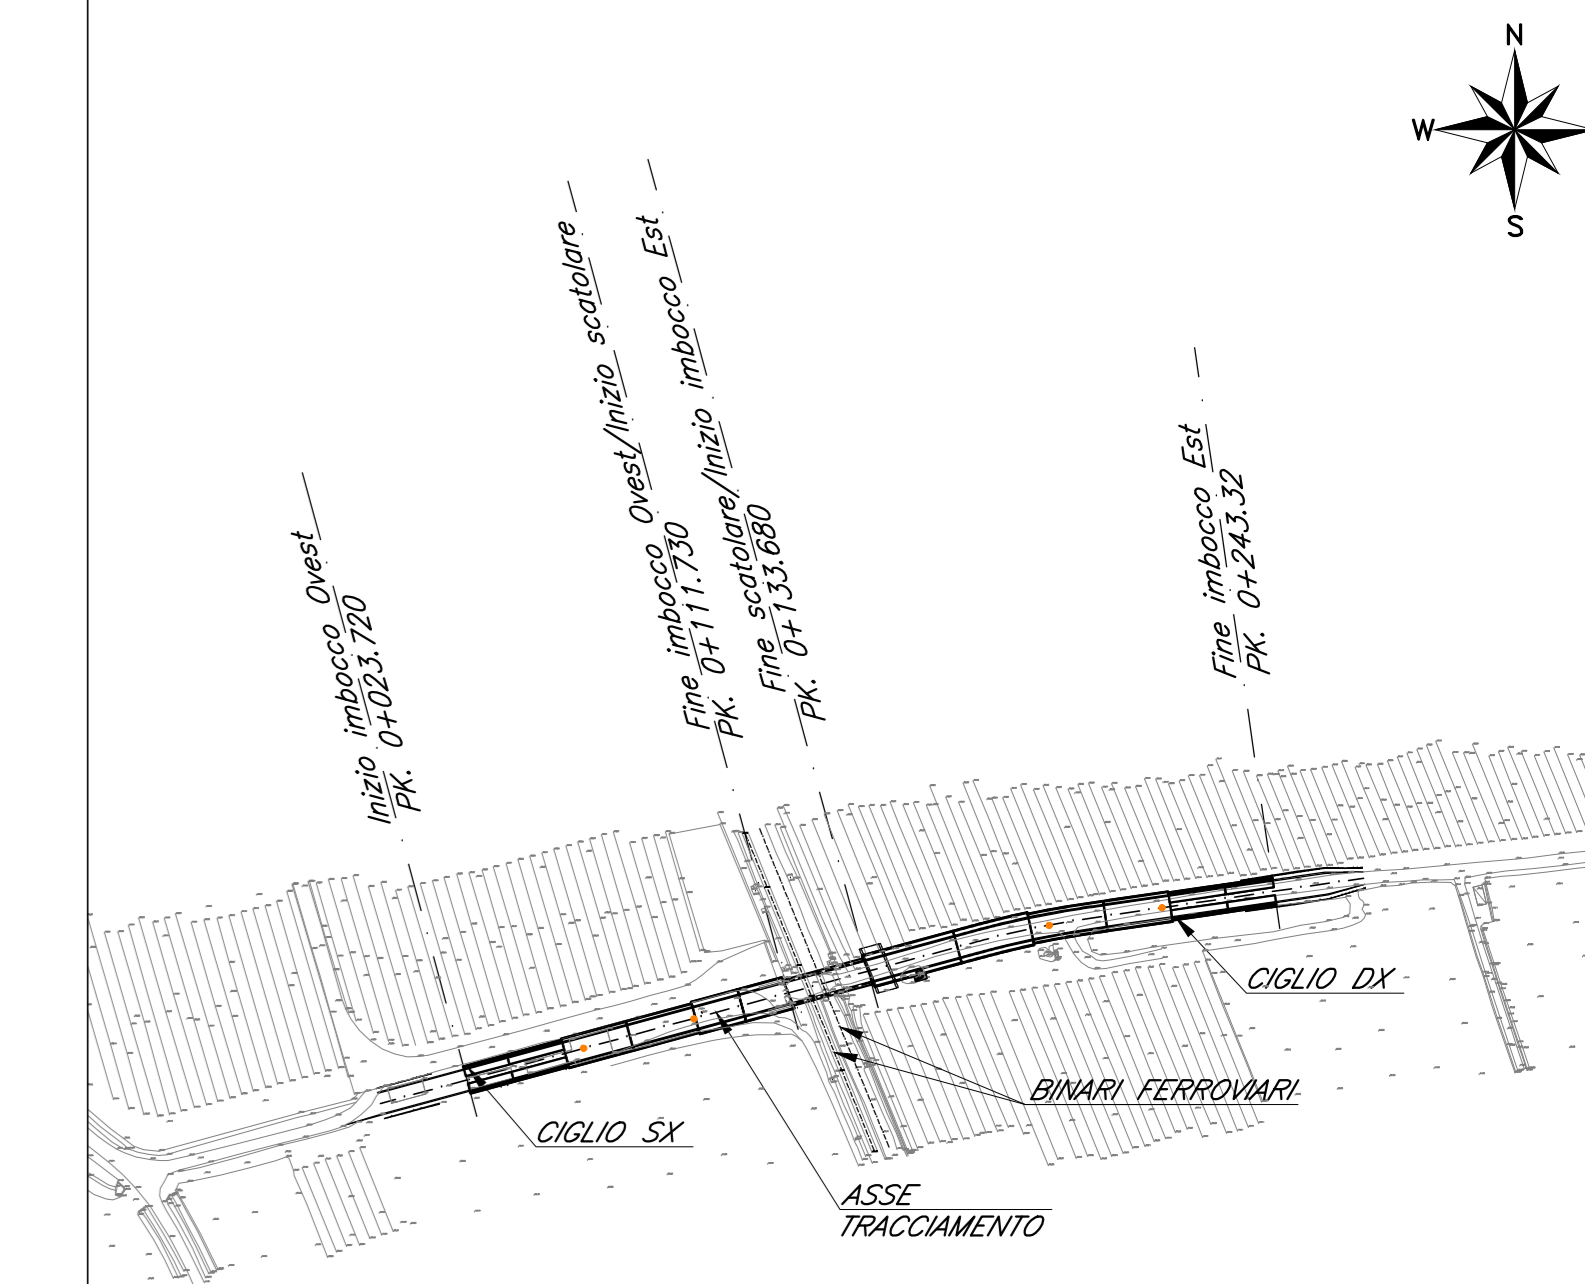

LEGGENDA

	DEMOLIZIONE
	NUOVA REALIZZAZIONE
	FASE PRECEDENTE
	FUTURA REALIZZAZIONE
	CANALE PROVVISORIO

Le prescrizioni e le caratteristiche dei materiali e dei copriferrì sono riportate nell'elaborato Tabella Materiali: IZ0900D26BXSLO000001A

COMMITTENTE: **RFI** RETE FERROVIARIA ITALIANA GRUPPO FERROVIE DELLO STATO ITALIANE CUP: J54H17000130009

PROGETTAZIONE: **ITALFERR** GRUPPO FERROVIE DELLO STATO ITALIANE

DIREZIONE TECNICA
U.O. INFRASTRUTTURE NORD

PROGETTO DEFINITIVO PER APPALTO

COMPLETAMENTO DEL NODO DI UDINE - PRG E ACC DEL P.M.
CARGNACCO E OPERE SOSTITUTIVE DEI PL INTERFERENTI

SL03
Nuovo sottopasso al km 10+311
Fasi realizzative - Tav. 2-2

SCALA:
1:500

COMMESSA LOTTO FASE ENTE TIPO DOC. OPERA/DISCIPLINA PROGR. REV.

IZ09 00 D 26 P8 SL0300 003 A

Rev.	Descrizione	Redatto	Data	Verificato	Data	Approvato	Data	Autore/Rev. Data
A	Emissione del contratto	F. Serru	14/01/2010	C. Ligotti	14/01/2010	S. Lo Presti	14/01/2010	F. Serru 14/01/2010