




PIANTA A-A PONTE CANALE
SCALA 1:50

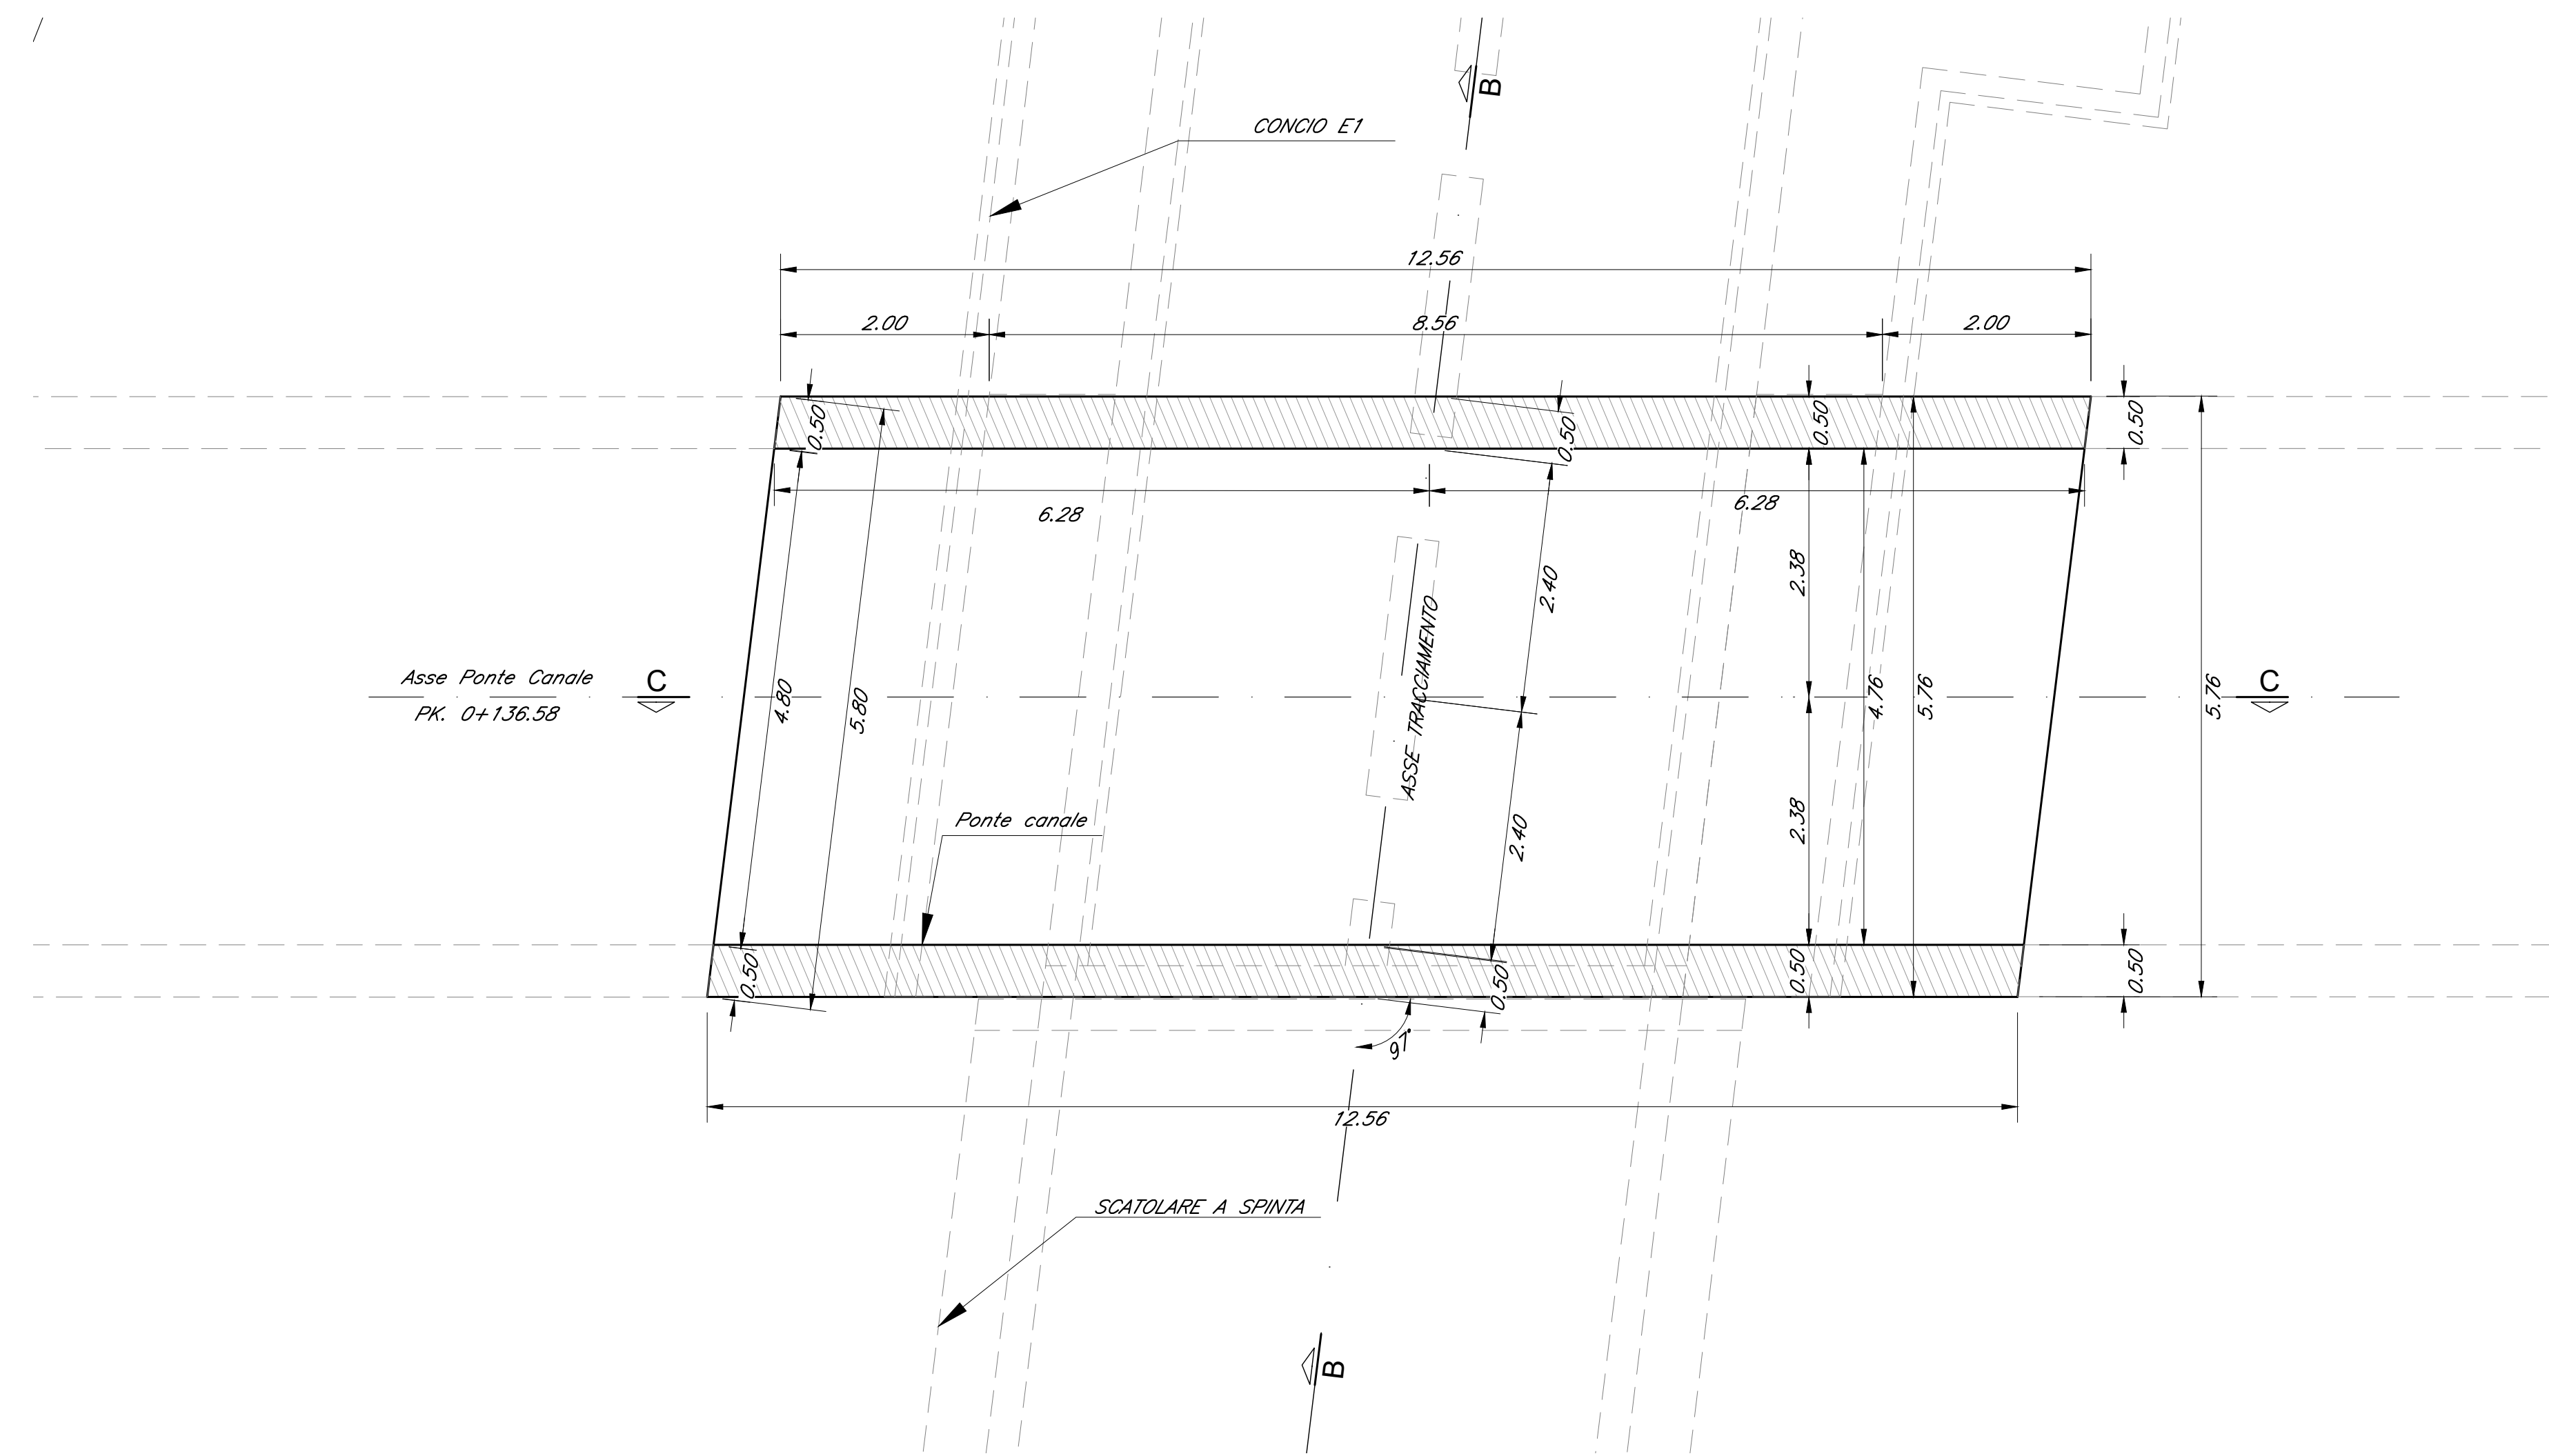

SEZIONE TRASVERSALE B-B PONTE CANALE
SCALA 1:50

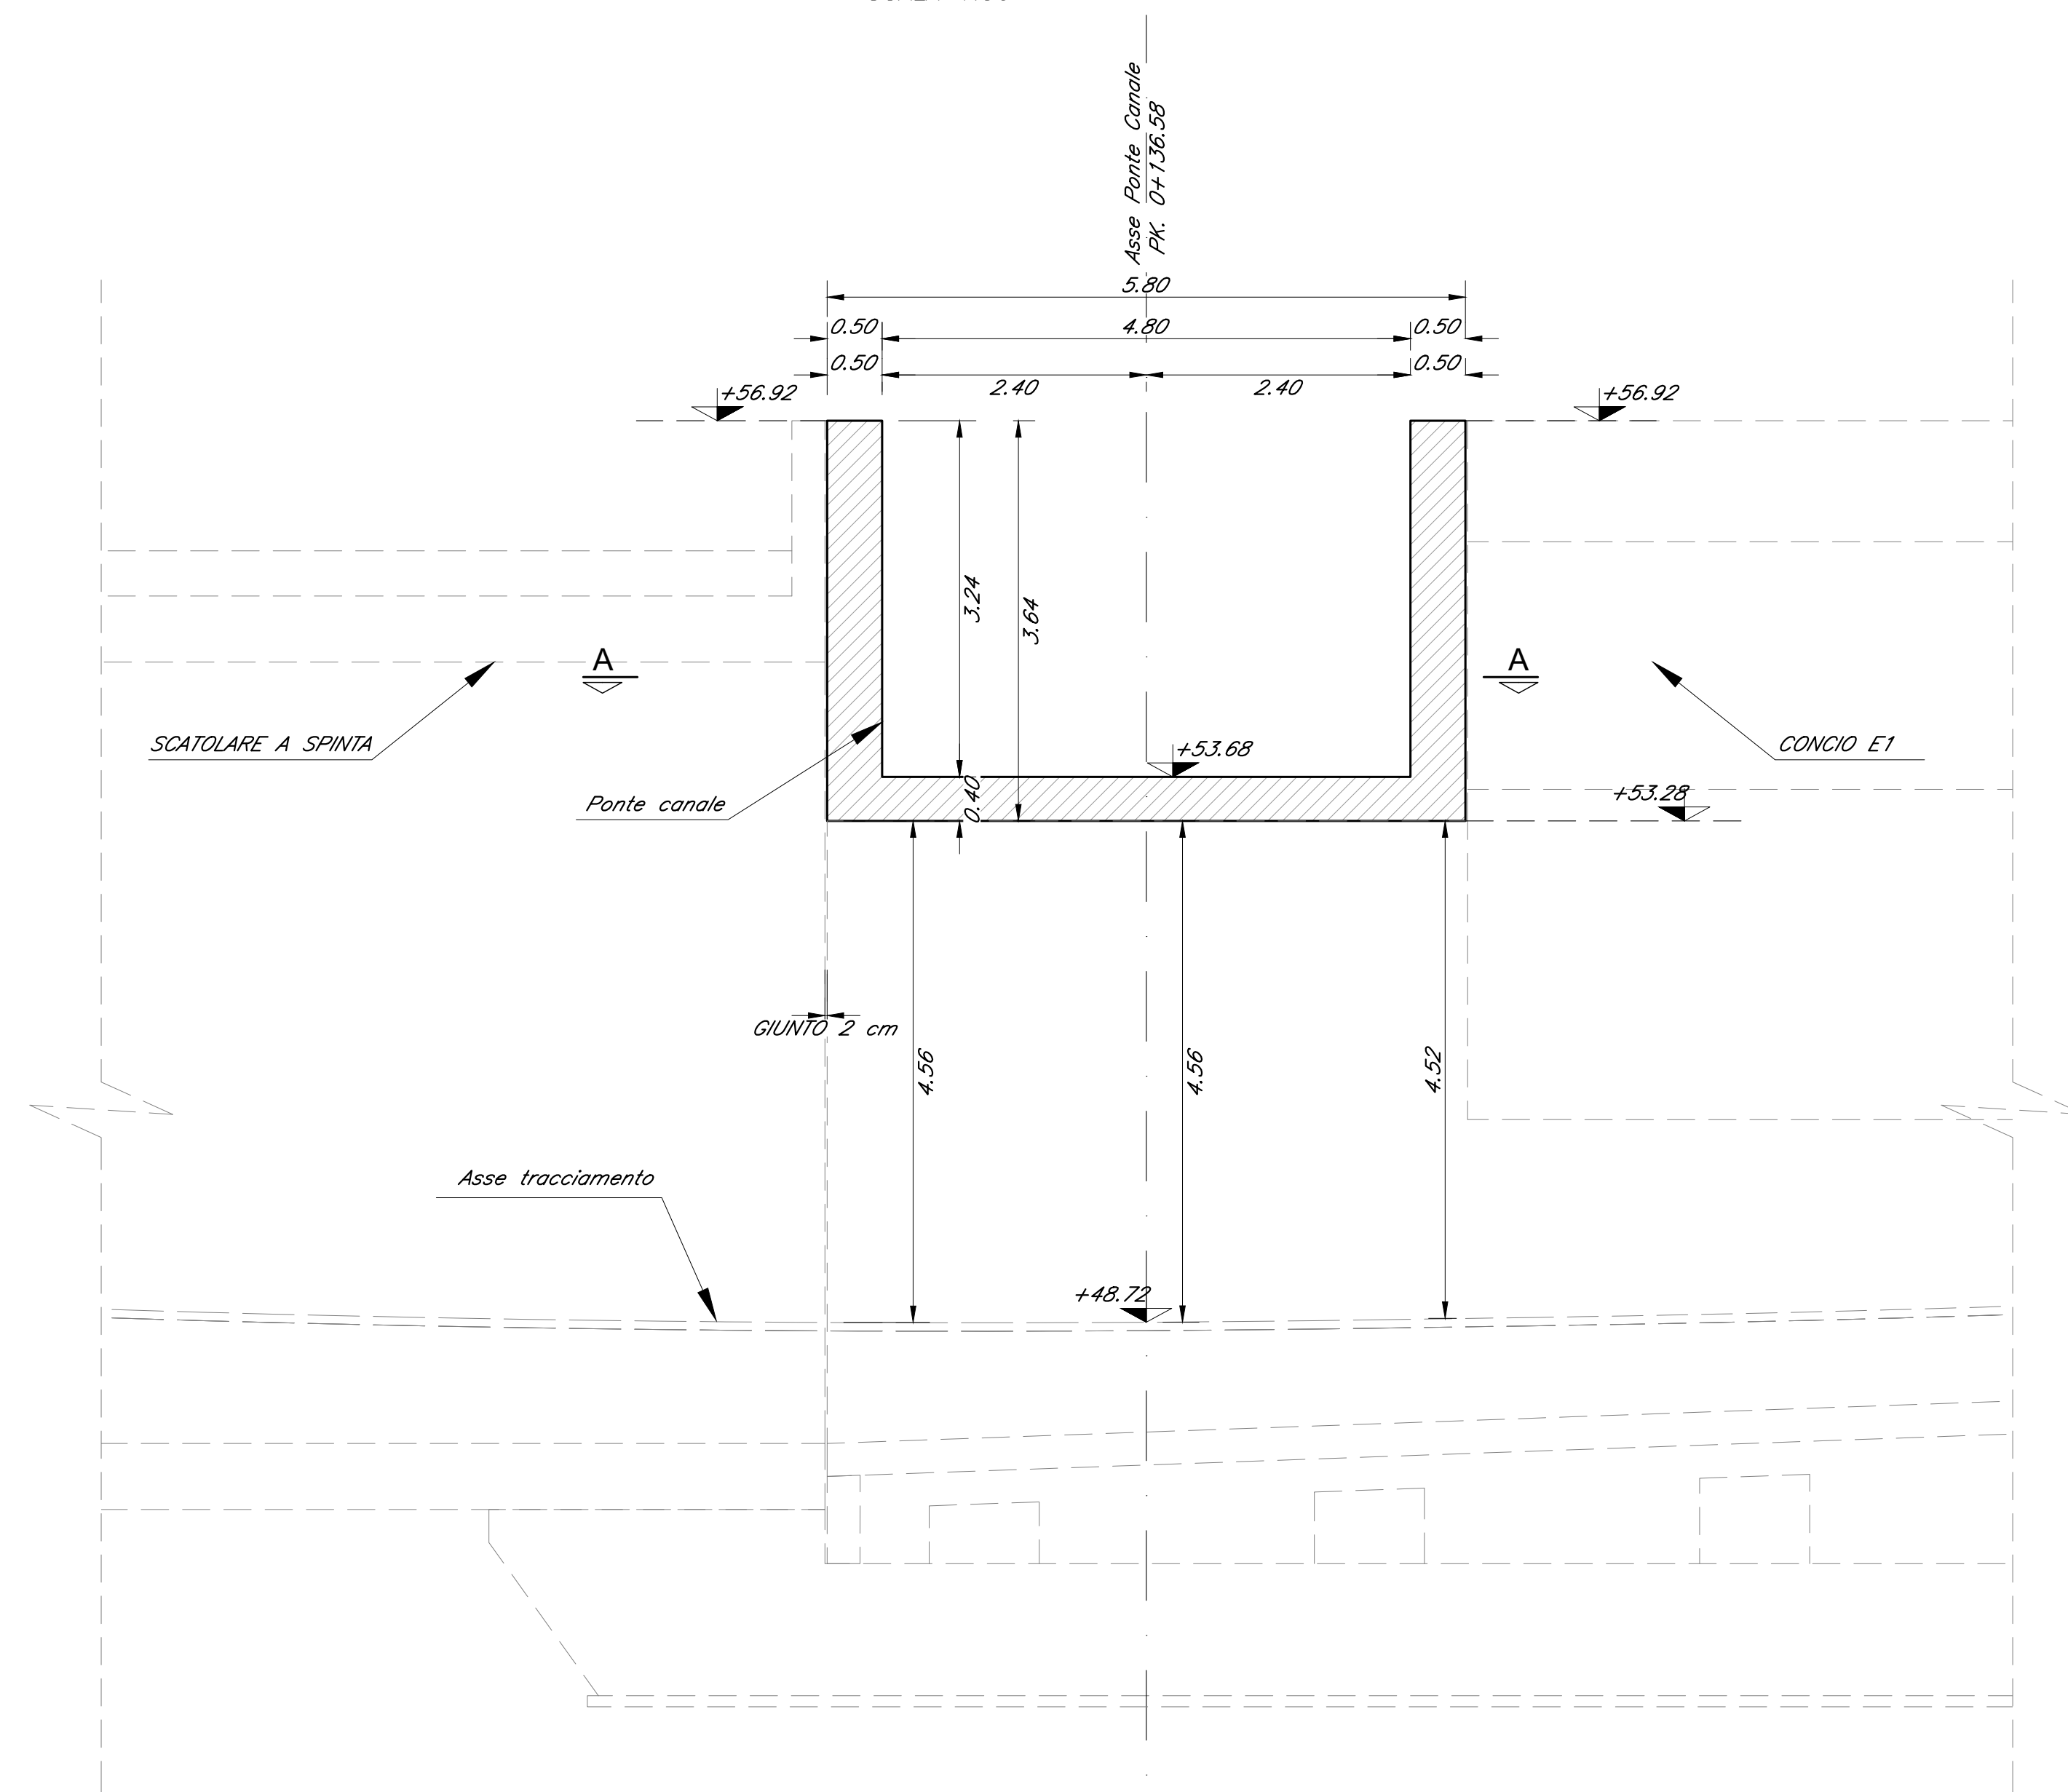


SEZIONE LONGITUDINALE C-C PONTE CANALE
SCALA 1:50

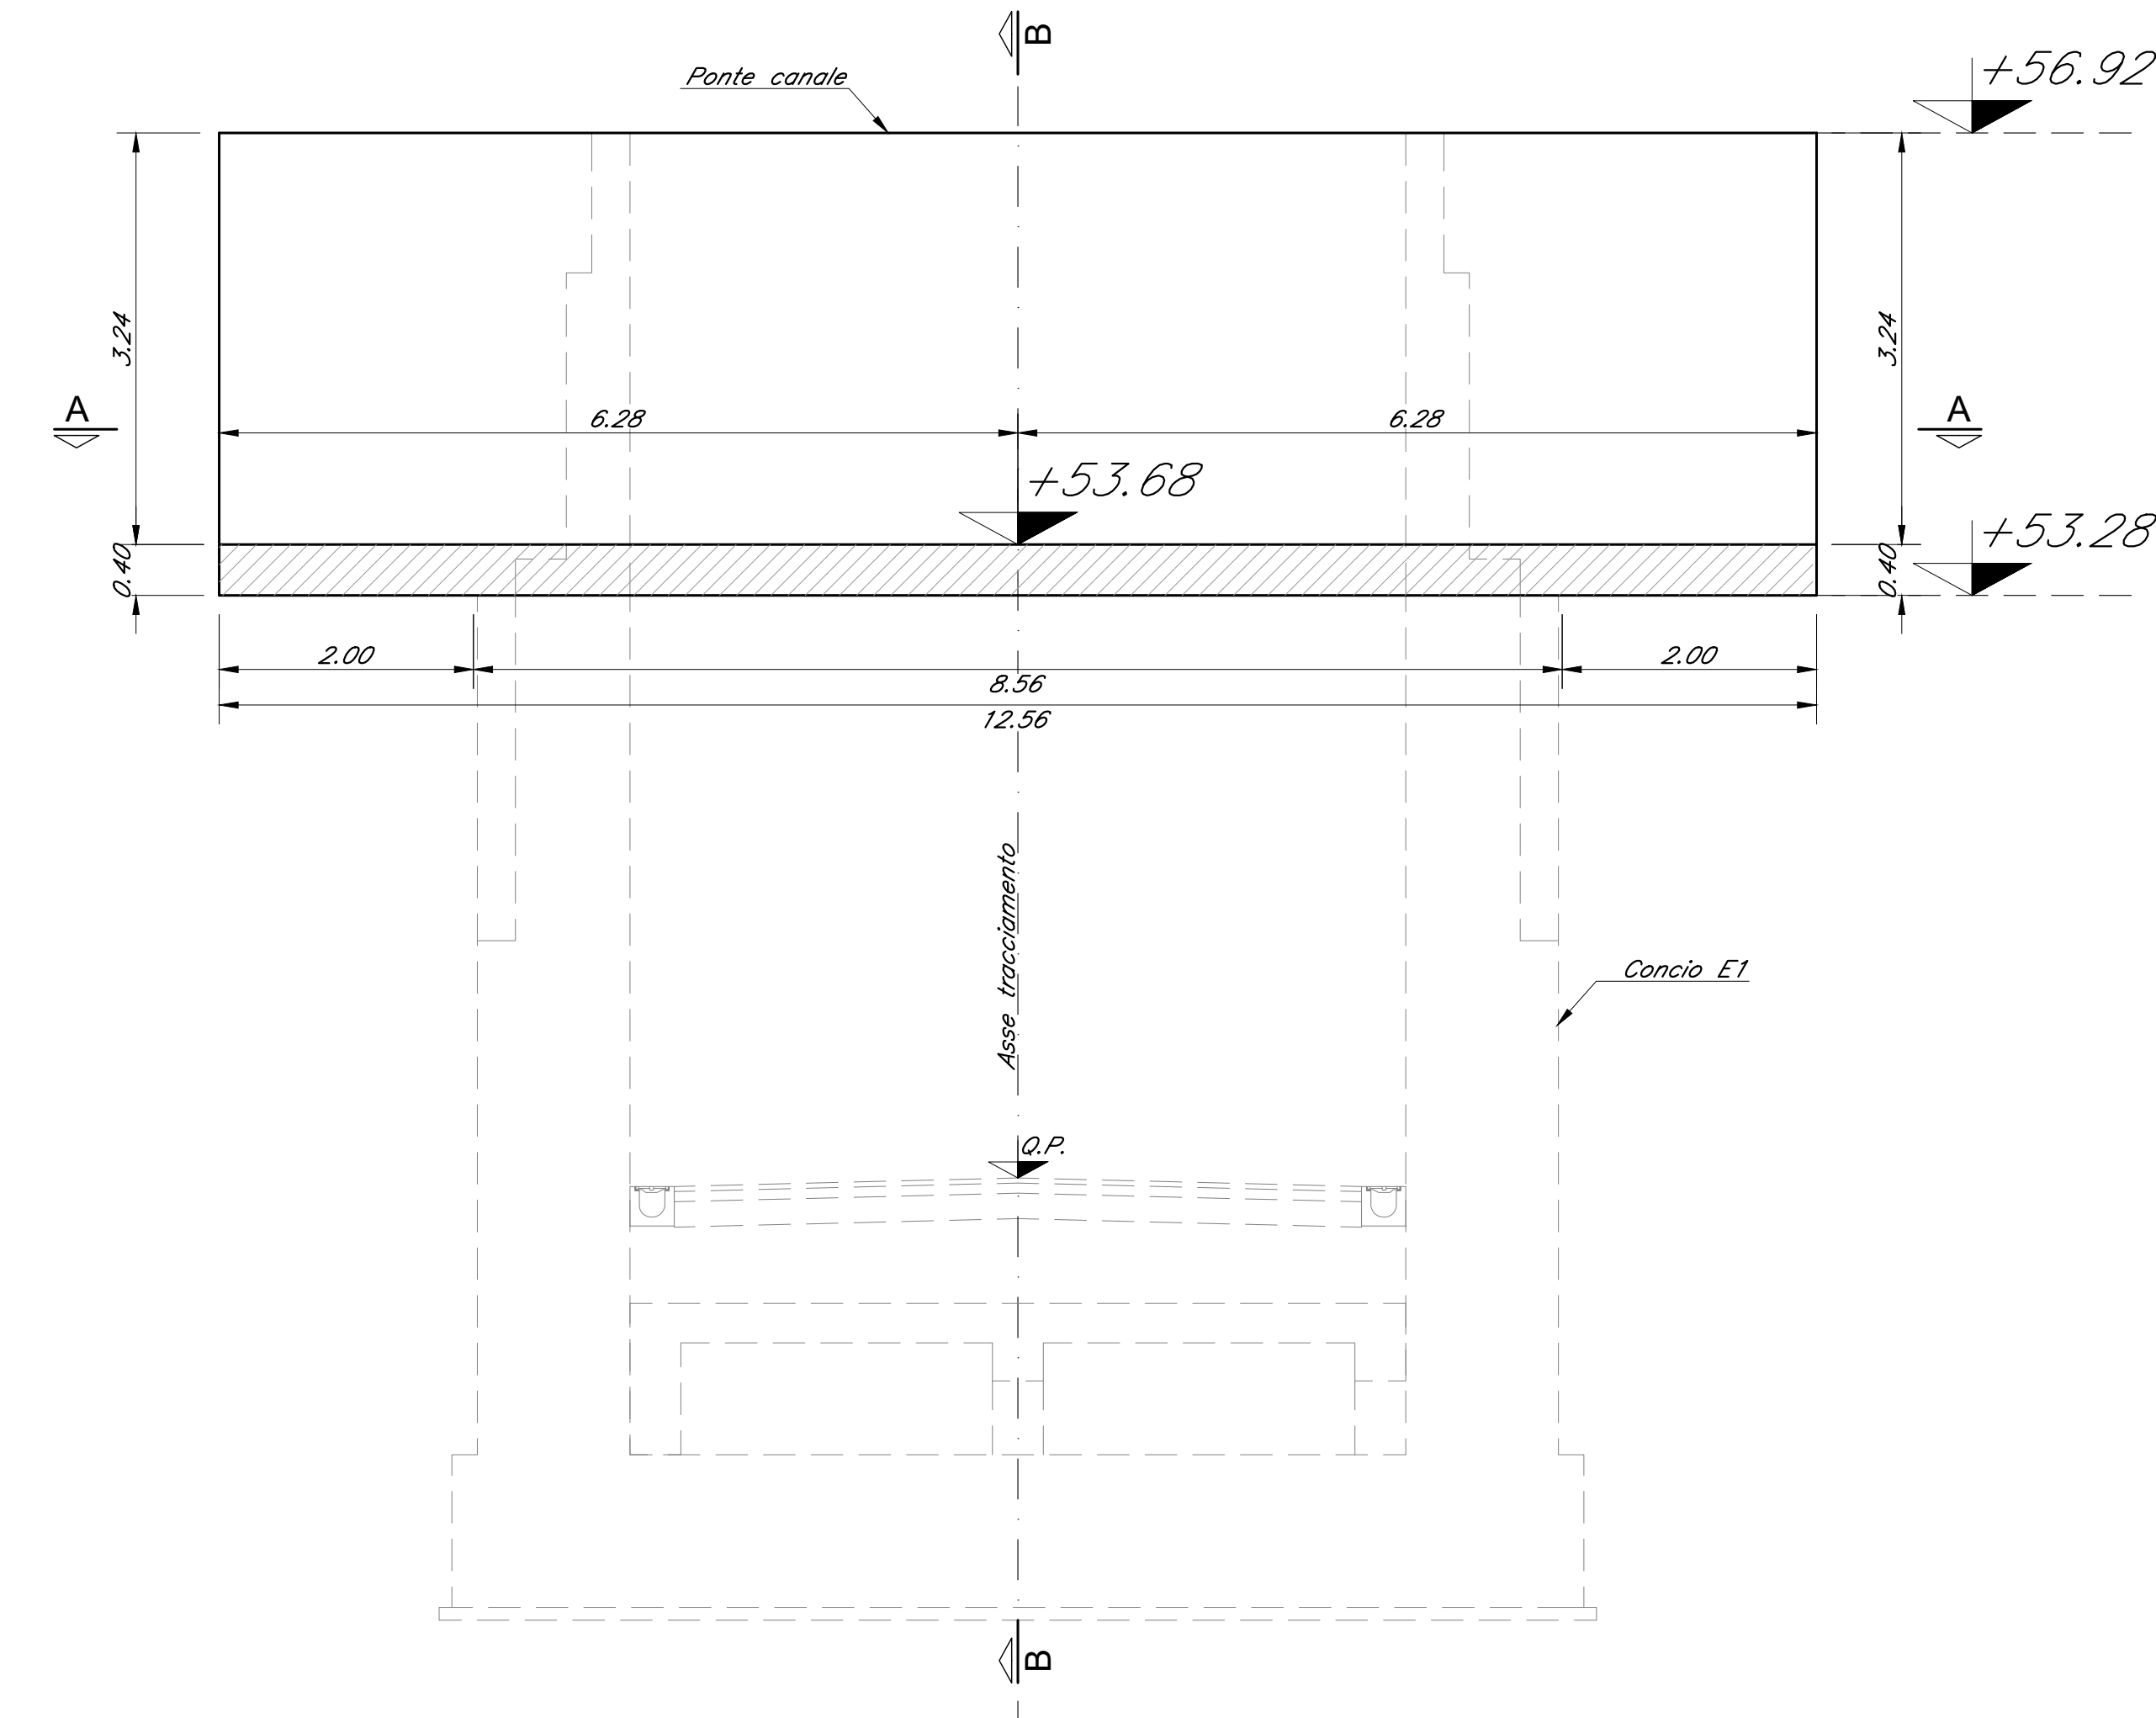

PIANTA CHIAVE

SCALA 1:2000

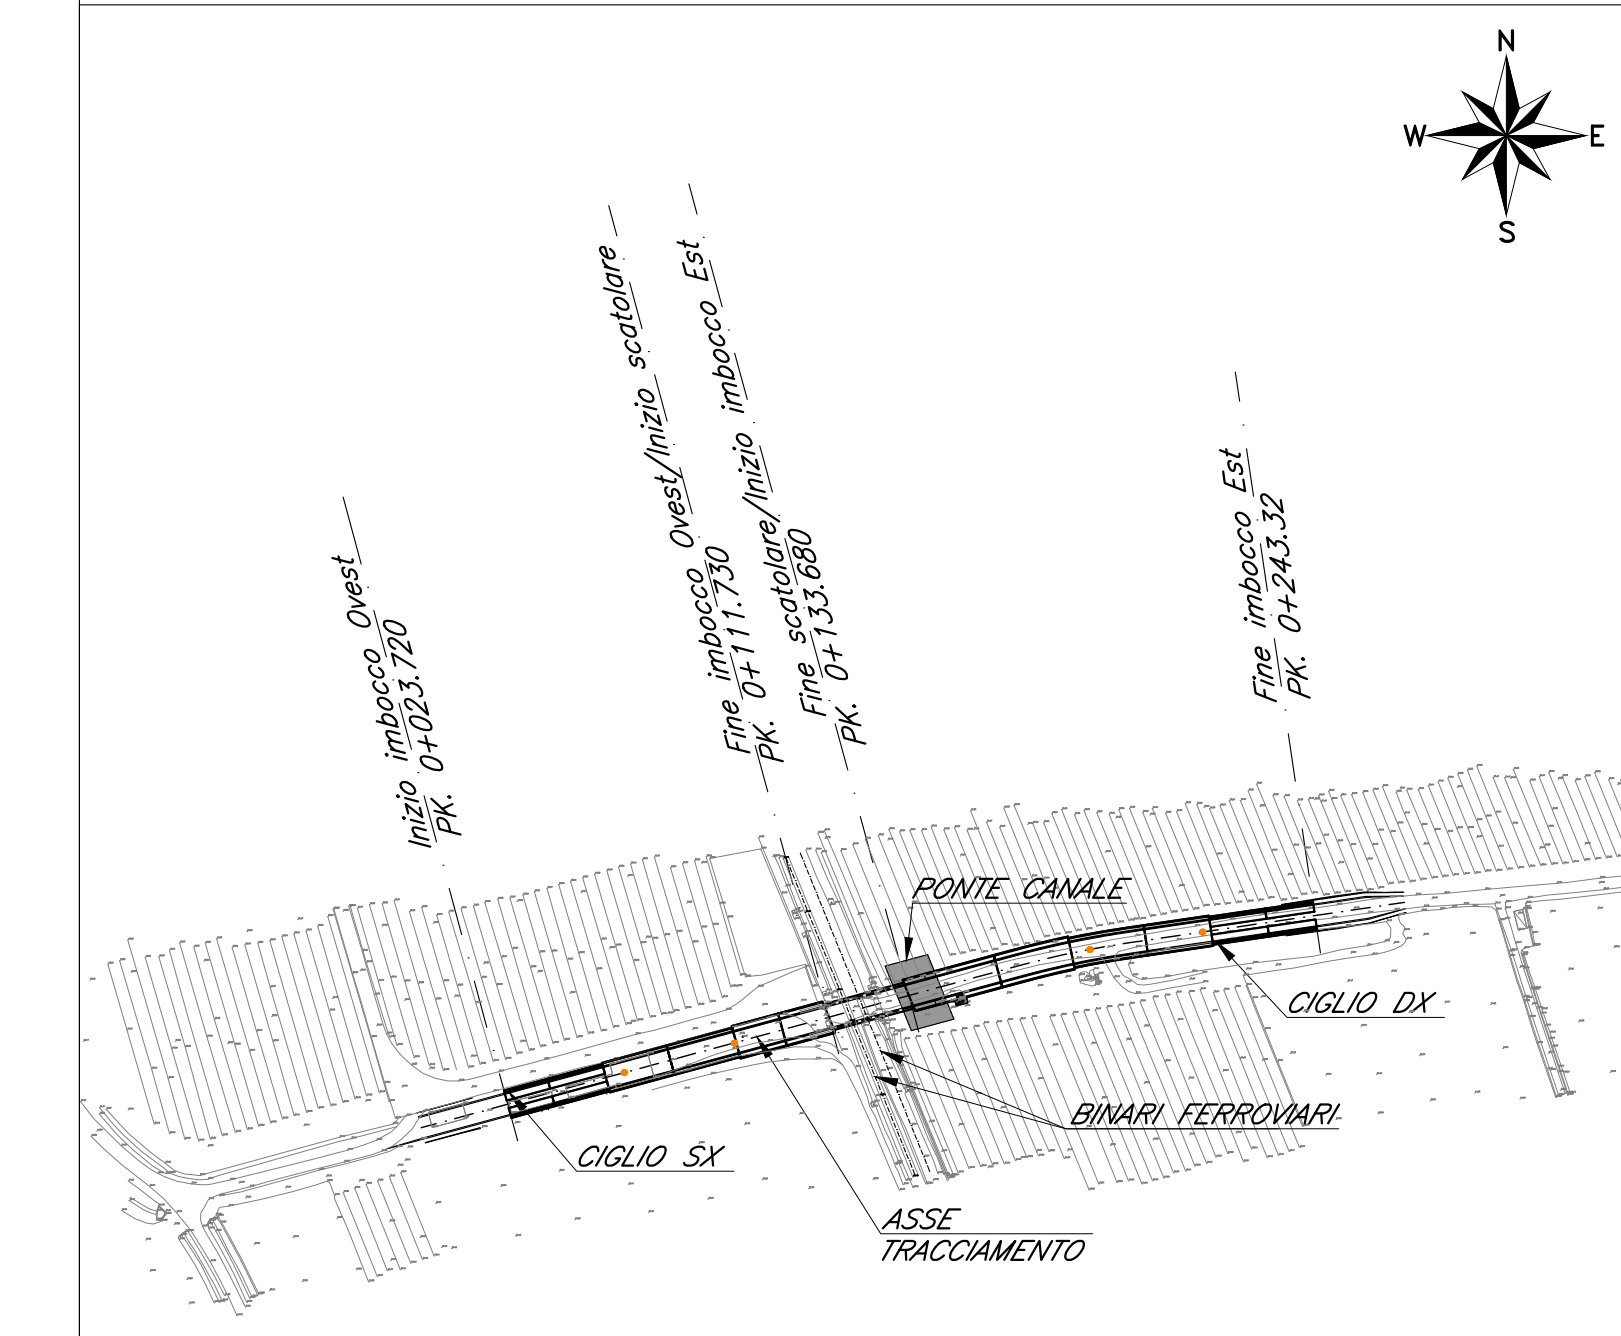

Le prescrizioni e le caratteristiche dei materiali e dei copriferrì sono riportate nell'elaborato Tabella Materiali: IZ0900D26BXSLO000001A

COMMITTENTE: **RFI** RETTE FERROVIARIE ITALIANE GRUPPO FERROVIE DELLO STATO ITALIANE CUP: J54H1700130009

PROGETTAZIONE: **ITALFERR** GRUPPO FERROVIE DELLO STATO ITALIANE

DIREZIONE TECNICA
U.O. INFRASTRUTTURE NORD
PROGETTO DEFINITIVO PER APPALTO
COMPLETAMENTO DEL NODO DI UDINE - PRG E ACC DEL P.M.
CARGNACCO E OPERE SOSTITUTIVE DEI PL INTERFERENTI

SLO3
Nuovo sottopasso al km 10+311
Carpenteria ponte canale scollatore

SCALA: 1:50

COMMESSA	LOTTO	FASE	ENTE	TIPO DOC.	OPERA/DISCIPLINA	PROGR.	REV.
IZ09	00	D	26	PB	SL0300	001	A

Rev.	Descrizione	Redatto	Data	Verificato	Data	Approvato	Data	Autorizzato	Data
A	Emissione per concorso	F. Berni	14/09/2011	C. Laporta	14/09/2011	S. La Presi	14/09/2011	F. Sacchi	14/09/2011