

**LEGENDA**

**PROGETTO**


- Tracciato asse ferroviario
- Tracciato stradale
- Tracciato progetto ZLU (non oggetto della progettazione)
- Aree di cantiere
- Barriere antirumore

**SISTEMAZIONI A VERDE**

- Filare alberato a Morus alba
- Sistemazione delle rotonde stradali con Populus nigra
- Siepe campestre
- Prato rustico
- Siepe formale
- Rampicanti per mitigazione barriere antirumore
- Macchia arborea arbustiva
- Ripristino ante operam delle aree occupate dai cantieri temporanei

**SEDIMI STRADALI RIFUNZIONALIZZATI**

- Recupero del sedime a strada bianca
- Dismissione totale del sedime e recupero delle superfici per opere a verde

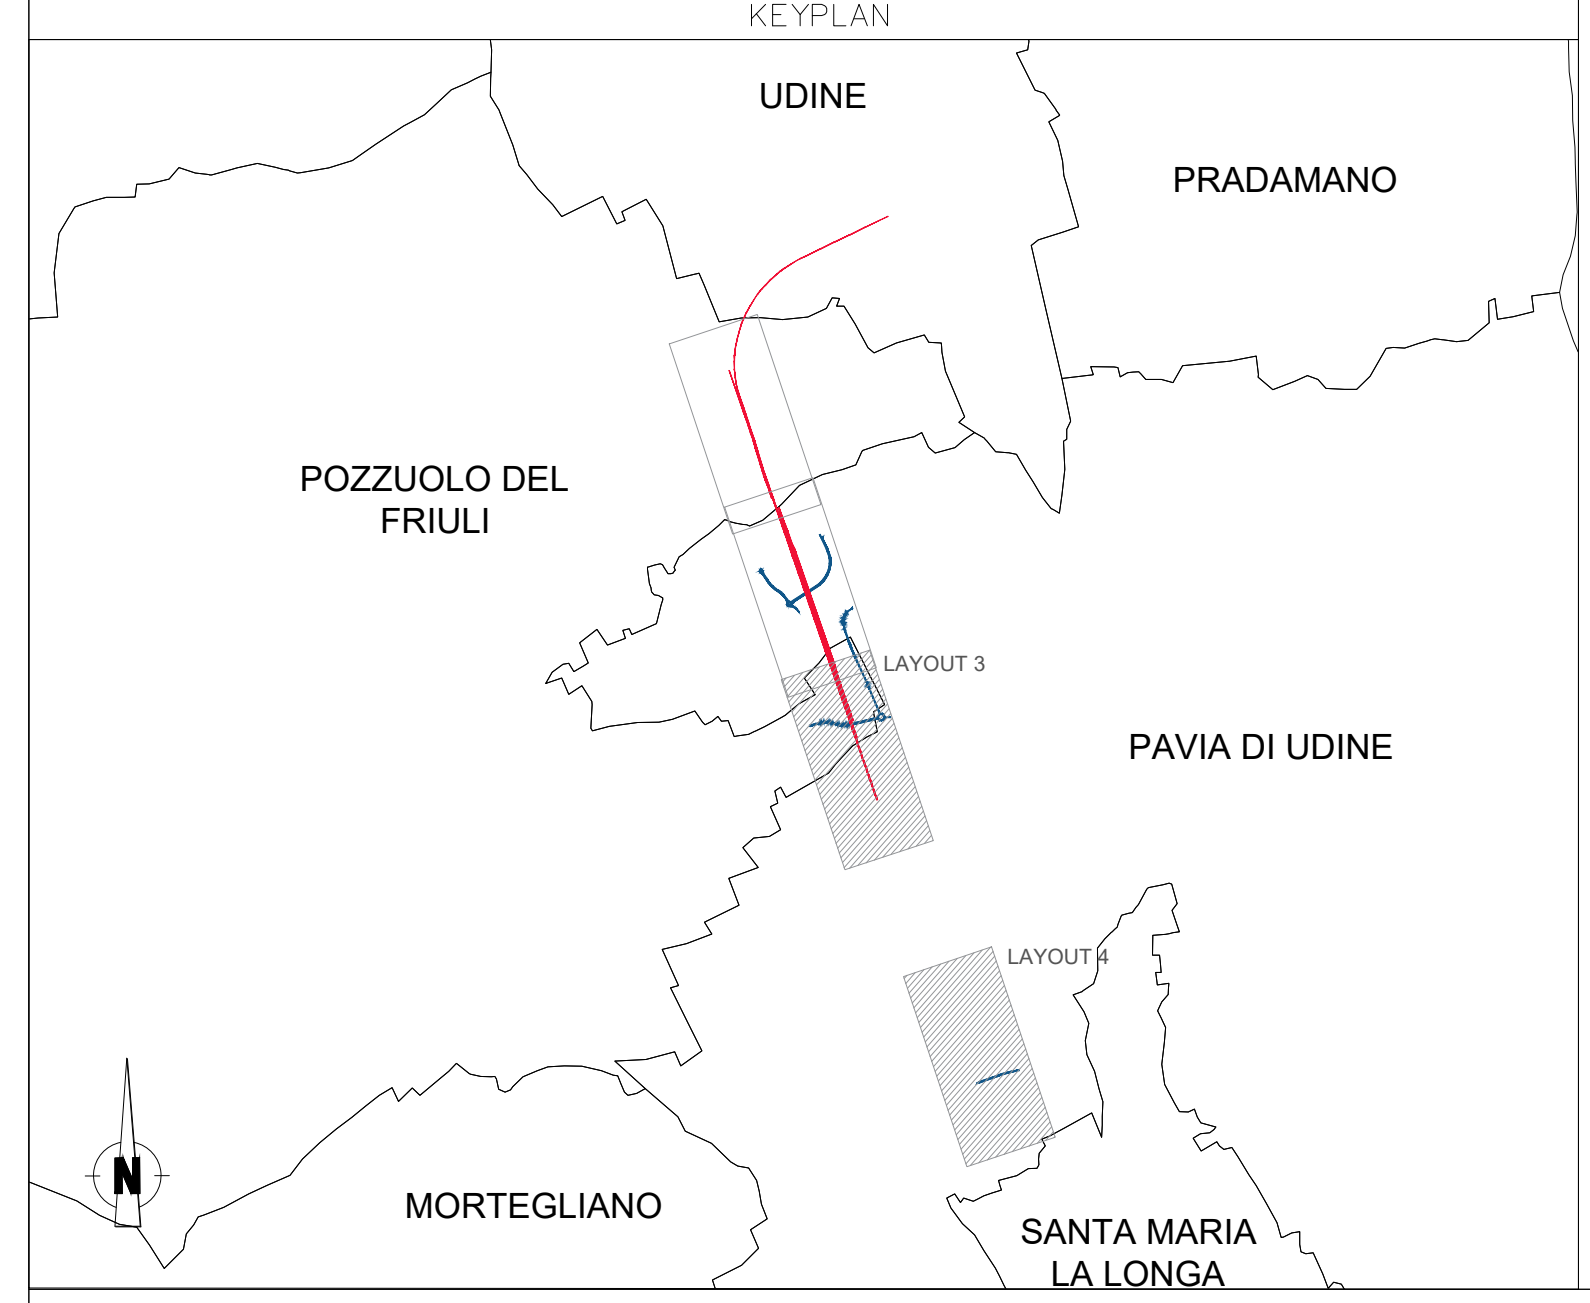

COMMITTENTE:

PROGETTAZIONE:

**U.O. ARCHITETTURA, AMBIENTE E TERRITORIO**  
**S.O. AMBIENTE**  
**PROGETTO DEFINITIVO**  
**COMPLETAMENTO DEL NODO DI UDINE**  
**PM CARGNACCO**  
**PRG e ACC del nuovo PM di Cargnacco e delle opere sostitutive dei P.L. interferenti con il nuovo PM.**  
**OPERE A VERDE**  
 Planimetrie opere a verde 2/2

SCALA:  
1:2.000

COMMESSA	LOTTO	FASE	ENTE	TIPO DOC.	OPERA/DISCIPLINA	PROGR.	REV.
I209	00	D	22	P6	IA0000	002	B

Rev.	Descrizione	Redatto	Data	Verificato	Data	Approvato	Data	Autorizzato Data
A	Emissione Esecutiva	A. Centiello	Dicembre 2021	A. Centiello	Dicembre 2021	S. Lo Presti	Dicembre 2021	C. Ercolani Dicembre 2021
B	Emissione Esecutiva	F. Tarfubini	Dicembre 2021	G. Dajelli	Dicembre 2021	S. Lo Presti	Dicembre 2021	ITAFERR S.p.A. Ufficio Operatività e Approvazioni di Roma - Via Veneto n. 100

File: I20900022P6IA0000002B n. Elab.: