


**SI(f) SIEPE FORMALE**

MODULO 1,5x10 m  
Copertura arborea 0%  
Copertura arbustiva 100% arbusti 1,5x1,5 mq 2,25

FILARE IN LINEA PER ESEMPLARI OMOGENEI

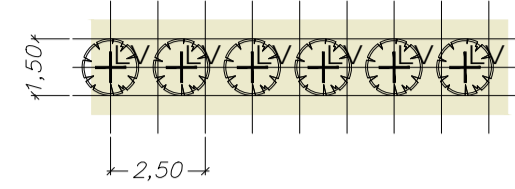


STRATO ARBUSTIVO  
LV *Ligustrum Vulgare* Ligustro comune 100%




**FILARE ALBERATO**

MODULO 3x30 m  
Copertura arborea 100% alberi 3x5 mq 15

FILARE IN LINEA PER ESEMPLARI OMOGENEI

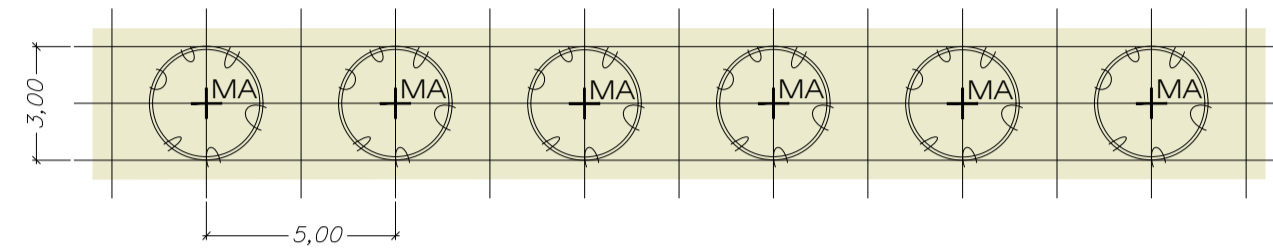


ESEMPLARI  
MA *Morus Alba* Gelsò bianco 100%

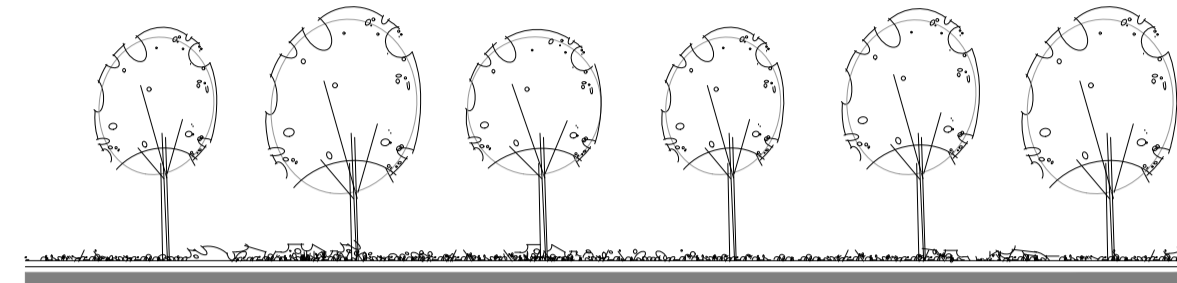

**SI (c) SIEPE CAMPESTRE**


MODULO 3x30 m  
Copertura arborea 30% alberi 3x3 mq 9  
Copertura arbustiva 60% arbusti 3x1,5 mq 4,5

FILARE A QUINCONCE PER GRUPPI OMOGENEI CON ALBERATURE RAGGRUPPATE

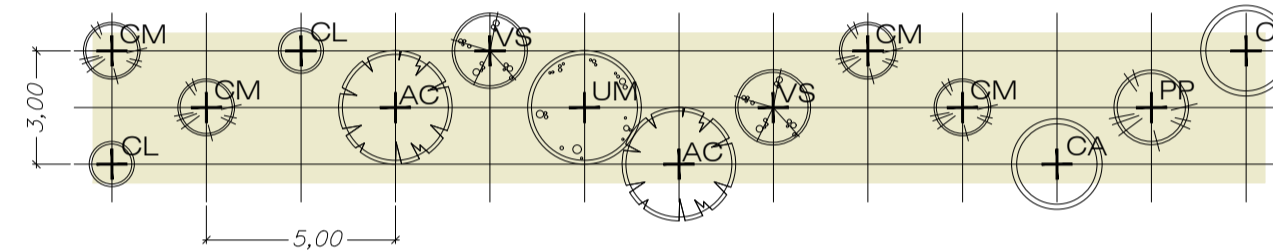

STRATO ARBOREO  
AC *Acer Campestre* Acero campestre 60%  
UM *Ulmus minor* Olmo campestre 40%

STRATO ARBUSTIVO  
CM *Cornus Mas* Corniolo 30%  
CL *Crataegus Laevigata* Biancospino selvatico 20%  
VS *Viburnum Spp.* Viburno 20%  
CA *Corylus Avellana* Nocciolo 20%  
PP *Prunus Padus* Pado 10%

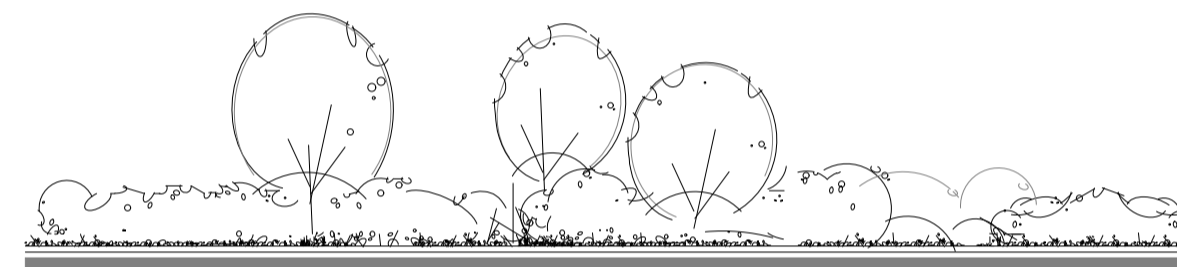


0m 2 4 6 8 10m


**RB RAMPICANTI**

MODULO 1x1 m  
Copertura arbustiva 100% arbusti 1x1 mq 1

CORTINA VERDE DI RAMPICANTI APPARTENENTI ALLA FAMIGLIA DELLE RANUNCULACEAE

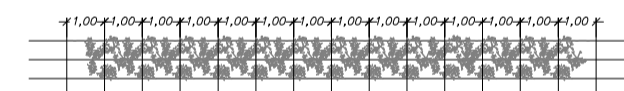

STRATO ARBUSTIVO  
CM *Clematis vitalba L.* Clematide 100%

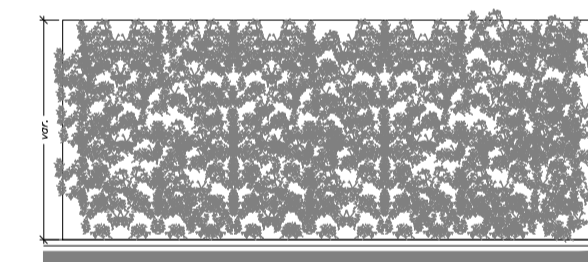



**MAA (p) MACCHIA ARBOREA ARBUSTIVA PLANIZIALE**

MODULO 12x50 m  
Copertura arborea 40% alberi 4x4 mq 16  
Copertura arbustiva 20% arbusti 2x2 mq 4

DISPOSIZIONE IRREGOLARE DI GRUPPI ARBOREI COMPATTI  
CON CHIARE COPERTE SPORADICAMENTE DA ARBUSTI RAGGRUPPATI

STRATO ARBOREO  
QC *Quercus Robur* Farnia 40%  
CB *Carpinus Betulus* Carpino bianco 25%  
FO *Fraxinus Oxycarpa* Frassino meridionale 15%  
AC *Acer Campestre* Acero campestre 15%  
UM *Ulmus Minor* Olmo campestre 5%

STRATO ARBUSTIVO  
CM *Cornus Mas* Corniolo 30%  
CA *Corylus Avellana* Nocciolo 25%  
CL *Crataegus Laevigata* Biancospino selvatico 20%  
VS *Viburnum Spp.* Viburno 15%  
PP *Prunus Padus* Pado 10%

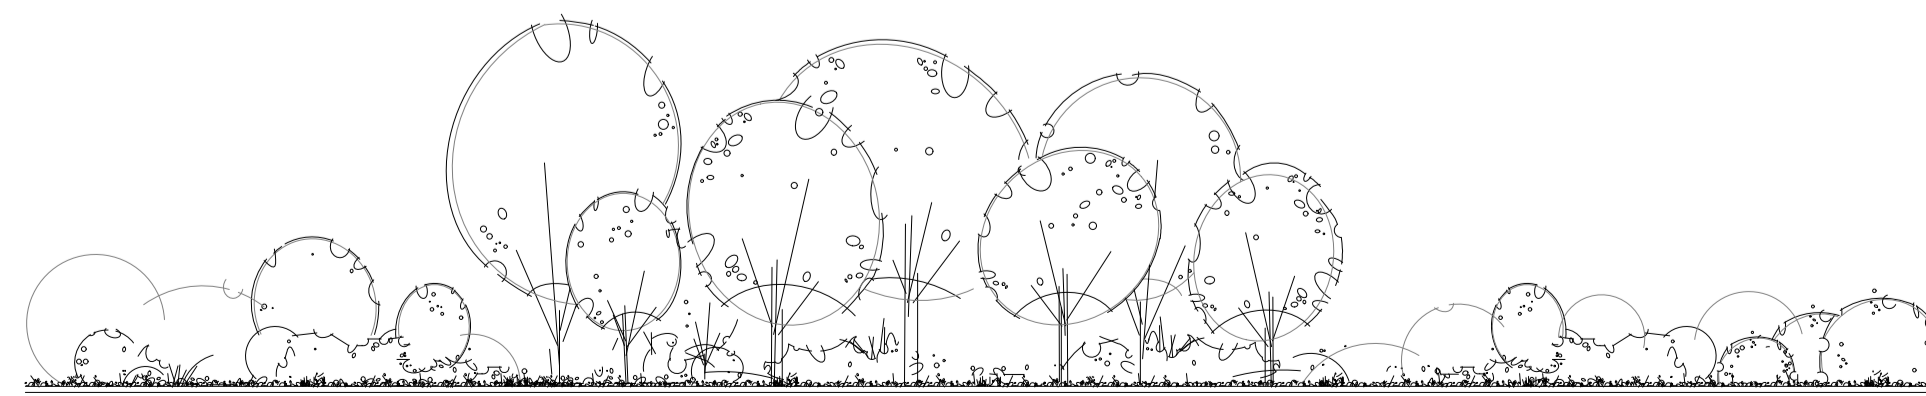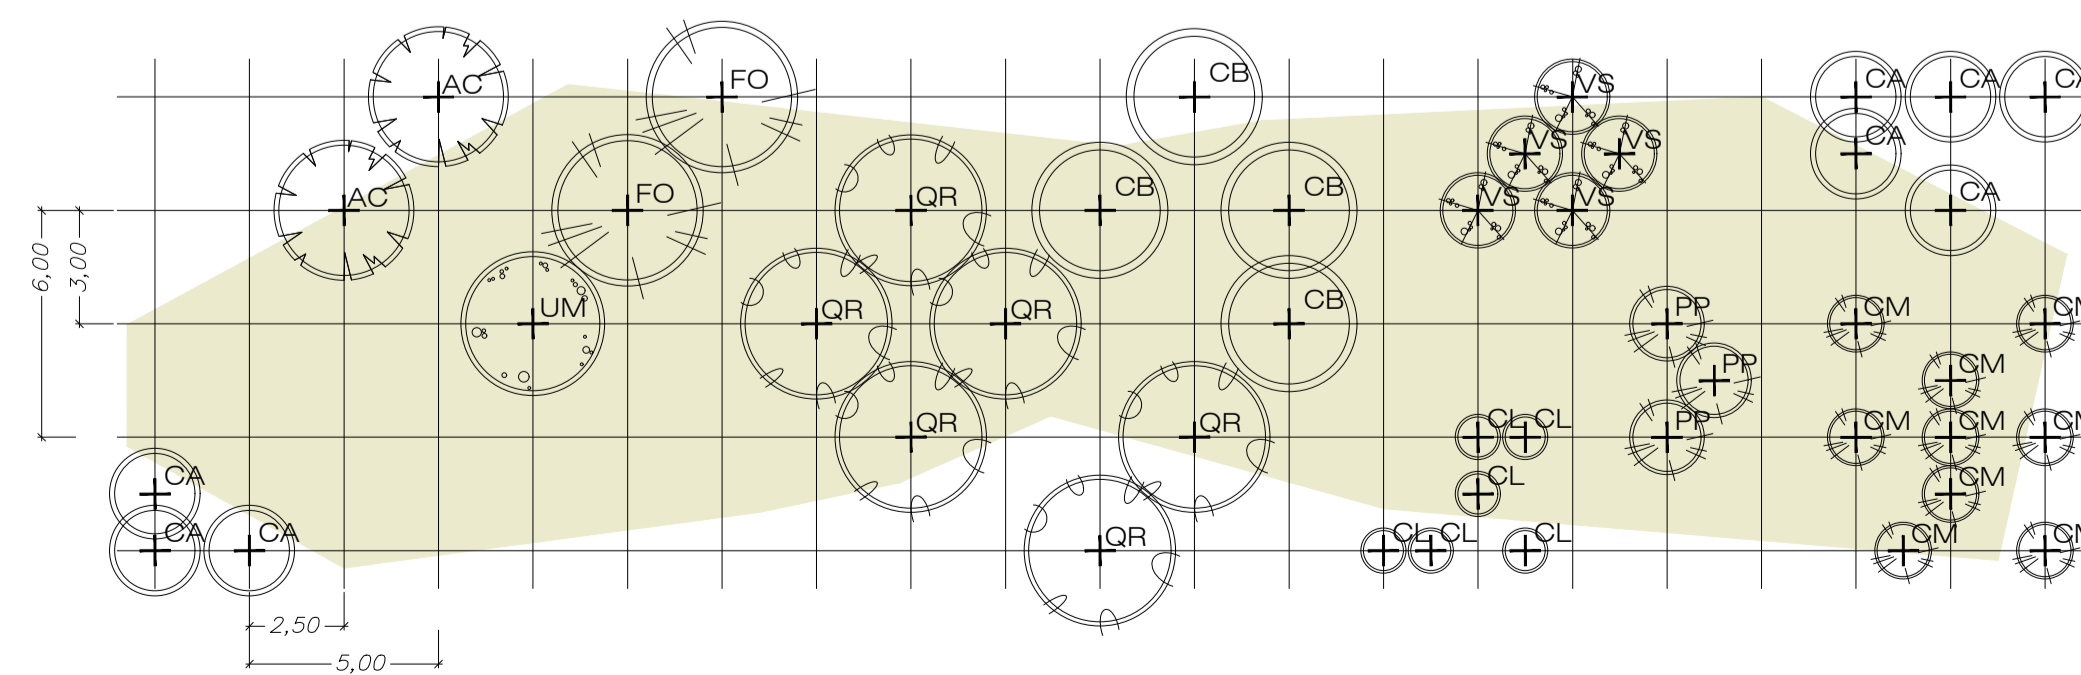

COMMITTENTE:



PROGETTAZIONE:



DIREZIONE TECNICA

U.O. ARCHITETTURA, AMBIENTE E TERRITORIO

PROGETTO DEFINITIVO

COMPLEMENTO DEL NODO DI UDINE  
PRG E ACC DEL P.M. CARGNACCO E OPERE SOSTITUTIVE DEI PL INTERFERENTI

Opere a Verde

Sesti di Impianto

SCALA:

1:200

COMMESSA LOTTO FASE ENTE TIPO DOC. OPERA/DISCIPLINA PROGR. REV.

I Z 0 9 0 0 D 2 2 D 9 I A 0 0 0 0 0 0 1 B

Rev.	Descrizione	Redatto	Data	Verificato	Data	Approvato	Data	Autorizzato Data
A	Emissione Esecutiva							C. Ercolani Dicembre 2021
B	Emissione Esecutiva	A. Cantello F. Tariburni	Dicembre 2021	A. Cantello G. Dejelli	Dicembre 2021	S. Lo Presti	Dicembre 2021	C. Ercolani Dicembre 2021

File: IZ0900D2209/A0000001B

n. Elab.: