


LEGENDA			
	CB - CANTIERE BASE		LINEA FERROVIARIA IN PROGETTO
	CO - CANTIERE OPERATIVO		OPERE STRADALI IN PROGETTO
	AT - AREA TECNICA		LINEA FERROVIARIA ESISTENTE
	AS - AREA DI STOCCAGGIO		PROGETTO "ZIU" (non oggetto della progettazione)
	AR - CANTIERE DI ARMAMENTO/ELETTRIFICAZIONE		VIABILITA' PRINCIPALE
	DIREZIONI		VIABILITA' SECONDARIA
	ACCESSO AI CANTIERI		PISTA DI CANTIERE
	AREA DI LAVORO		VIABILITA' LOCALE

MITIGAZIONI			
	BAGNATURA PIAZZALE		SPAZZOLATURA PISTE
	BAGNATURA PISTE		BARRIERE ANTIRUMORE DI CANTIERE

RICETTORI			
	COMMERCIALE E SERVIZI		RESIDENZIALE
	PERTINENZA F.S.		RUDERI, DISMESSI, BOX E DEPOSITI
	FABBRICATI ESPROPRIATI/IN DEMOLIZIONE		INDUSTRIALE ED ARTIGIANALE

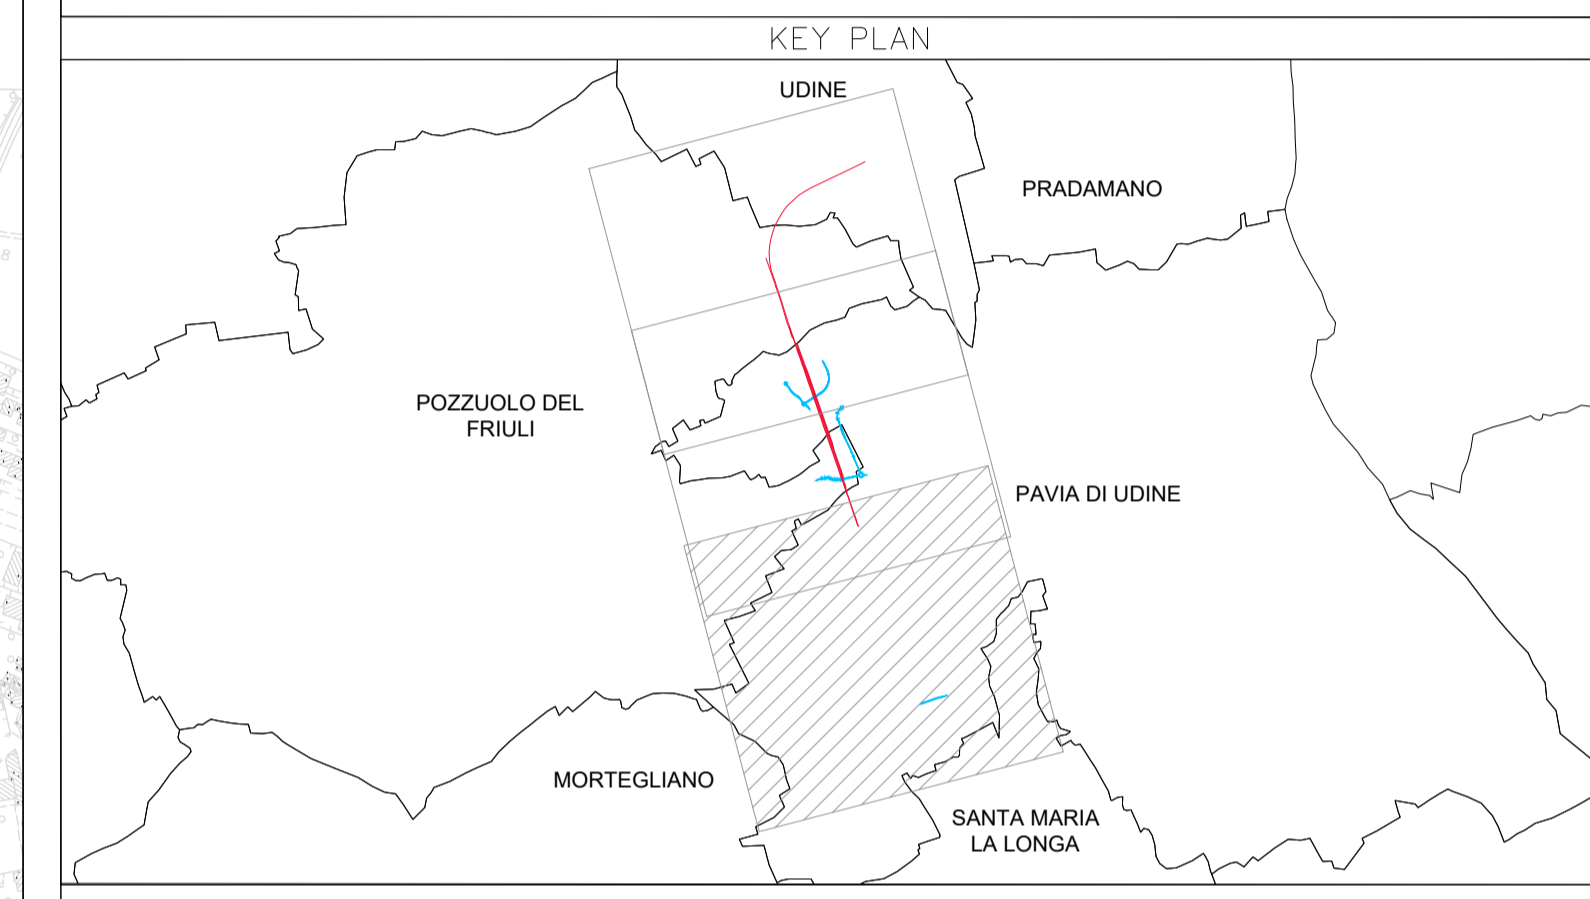

COMMITTENTE:

PROGETTAZIONE:

U.O. GEOLOGIA TECNICA, DELL'AMBIENTE E DEL TERRITORIO

PROGETTO DEFINITIVO

COMPLETAMENTO DEL NODO DI UDINE

PM CARNACCO

PRG e ACC del nuovo PM di Carnacco e delle opere sostitutive dei P.L. interferenti con il nuovo PM.

PROGETTO AMBIENTALE DELLA CANTIERIZZAZIONE

Planimetria localizzazione interventi di mitigazione - tav.3/3

SCALA:
1:5.000

COMMESSA	LOTTO	FASE	ENTE	TIPO DOC.	OPERA/DISCIPLINA	PROGR.	REV.
I209	00	D	69	P5	CA0000	002	A

Rev.	Descrizione	Redatto	Data	Verificato	Data	Approvato	Data	Autorizzato Data
A	Emissione Esecutiva	M. Sesto	Dicembre 2021	G. Battistarelli	Dicembre 2021	S. Lo Presti	Dicembre 2021	S. Pasolini Dicembre 2021