

**Localizzazione Geografica Impianto**



**Legenda**

- Confini comunali
- Area di impatto potenziale = Hmax X 50 = 206 X 50 = 11km
- Aerogeneratore: Fondazione, Piazzola definitiva, Sorvolo
- Piazzola temporanea
- Cavalletto MT
- Sottostazione Elettrica Utente
- Ipotesi di connessione in fase di definizione tra ente gestore rete e società capofila
- Viabilità esistente
- Viabilità esistente da adeguare
- Adeguamenti temporanei alla viabilità
- Nuova viabilità

**Legenda Beni**

- Vincoli in Rete:**
  - ◆ Vincoli in Rete Archeologici
  - ◆ Vincoli in Rete Architettonici
  - ◆ Vincoli in Rete Parchi e Giardini
- PPR Beni Paesaggistici e identitari:**
  - ★ Beni paesaggistici ex art 136-142
  - ★ Beni identitari
  - ★ Beni paesaggistici ex art 143 (particelli)
  - ★ Beni paesaggistici ex art 143 (areali)
  - ★ Proposta di insussistenza vincolo
  - ★ Ulteriori elementi
- Repertorio del mosaico 2017:**
  - ★ Beni culturali architettonici
  - ★ Beni culturali archeologici
  - ★ Beni paesaggistici
  - ★ Beni identitari
  - ★ Proposta di insussistenza vincolo
- Siti archeologici noti. Fonti RAS e MIC**
  - Siti archeologici noti
- Beni culturali:**
  - Musei
  - Biblioteche
  - Area o parco archeologico
  - Monumenti o complessi monumentali
  - Monumenti naturali

Note: In legenda i testi in grigio indicano che il sito ed il bene in questione non è presente all'interno dell'Area di Impatto Potenziale

**REGIONE SARDEGNA**  
Provincia del Medio Campidano (VS)

**COMUNI DI SAMASSI E SERRENTI**



REV.	DESCRIZIONE	DATA	REDATTO	CONTROL.	APPROV.
1	EMISSIONE PER EDI. ESTERNI	01/10/21	ANTEX	FURIO C.	ANASTASI A.
0	EMISSIONE PER COMMENTI	07/07/21	ANTEX	FURIO C.	ANASTASI A.

Comitatista:

**SORGENTIA RENEWABLES S.R.L.**

Sede legale in Via Algardi Assessorato, 4, 20148, Milano (MI)  
Partita IVA: 10300000969 - PEC: sorgentia.renewables@regimilano.it

Progetto: **PARCO EOLICO DI "SAMASSI - SERRENTI"**

Scale: 1:35.000


Nome: 02/21/21

Allegato: 1/2


F. file: AD

Libretto: **DEFINITIVO**

Dot. Ing. Cesare Fumo  
Ordine degli Ingegneri della Provincia di Catania n° 6100 sez. A

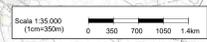

Il presente documento è di proprietà della ANTEX GROUP s.p.a.  
È vietata la ristampa o l'uso non autorizzato senza il permesso scritto dalla società.  
La società potrà essere ritenuta responsabile in caso di errore di stampa.

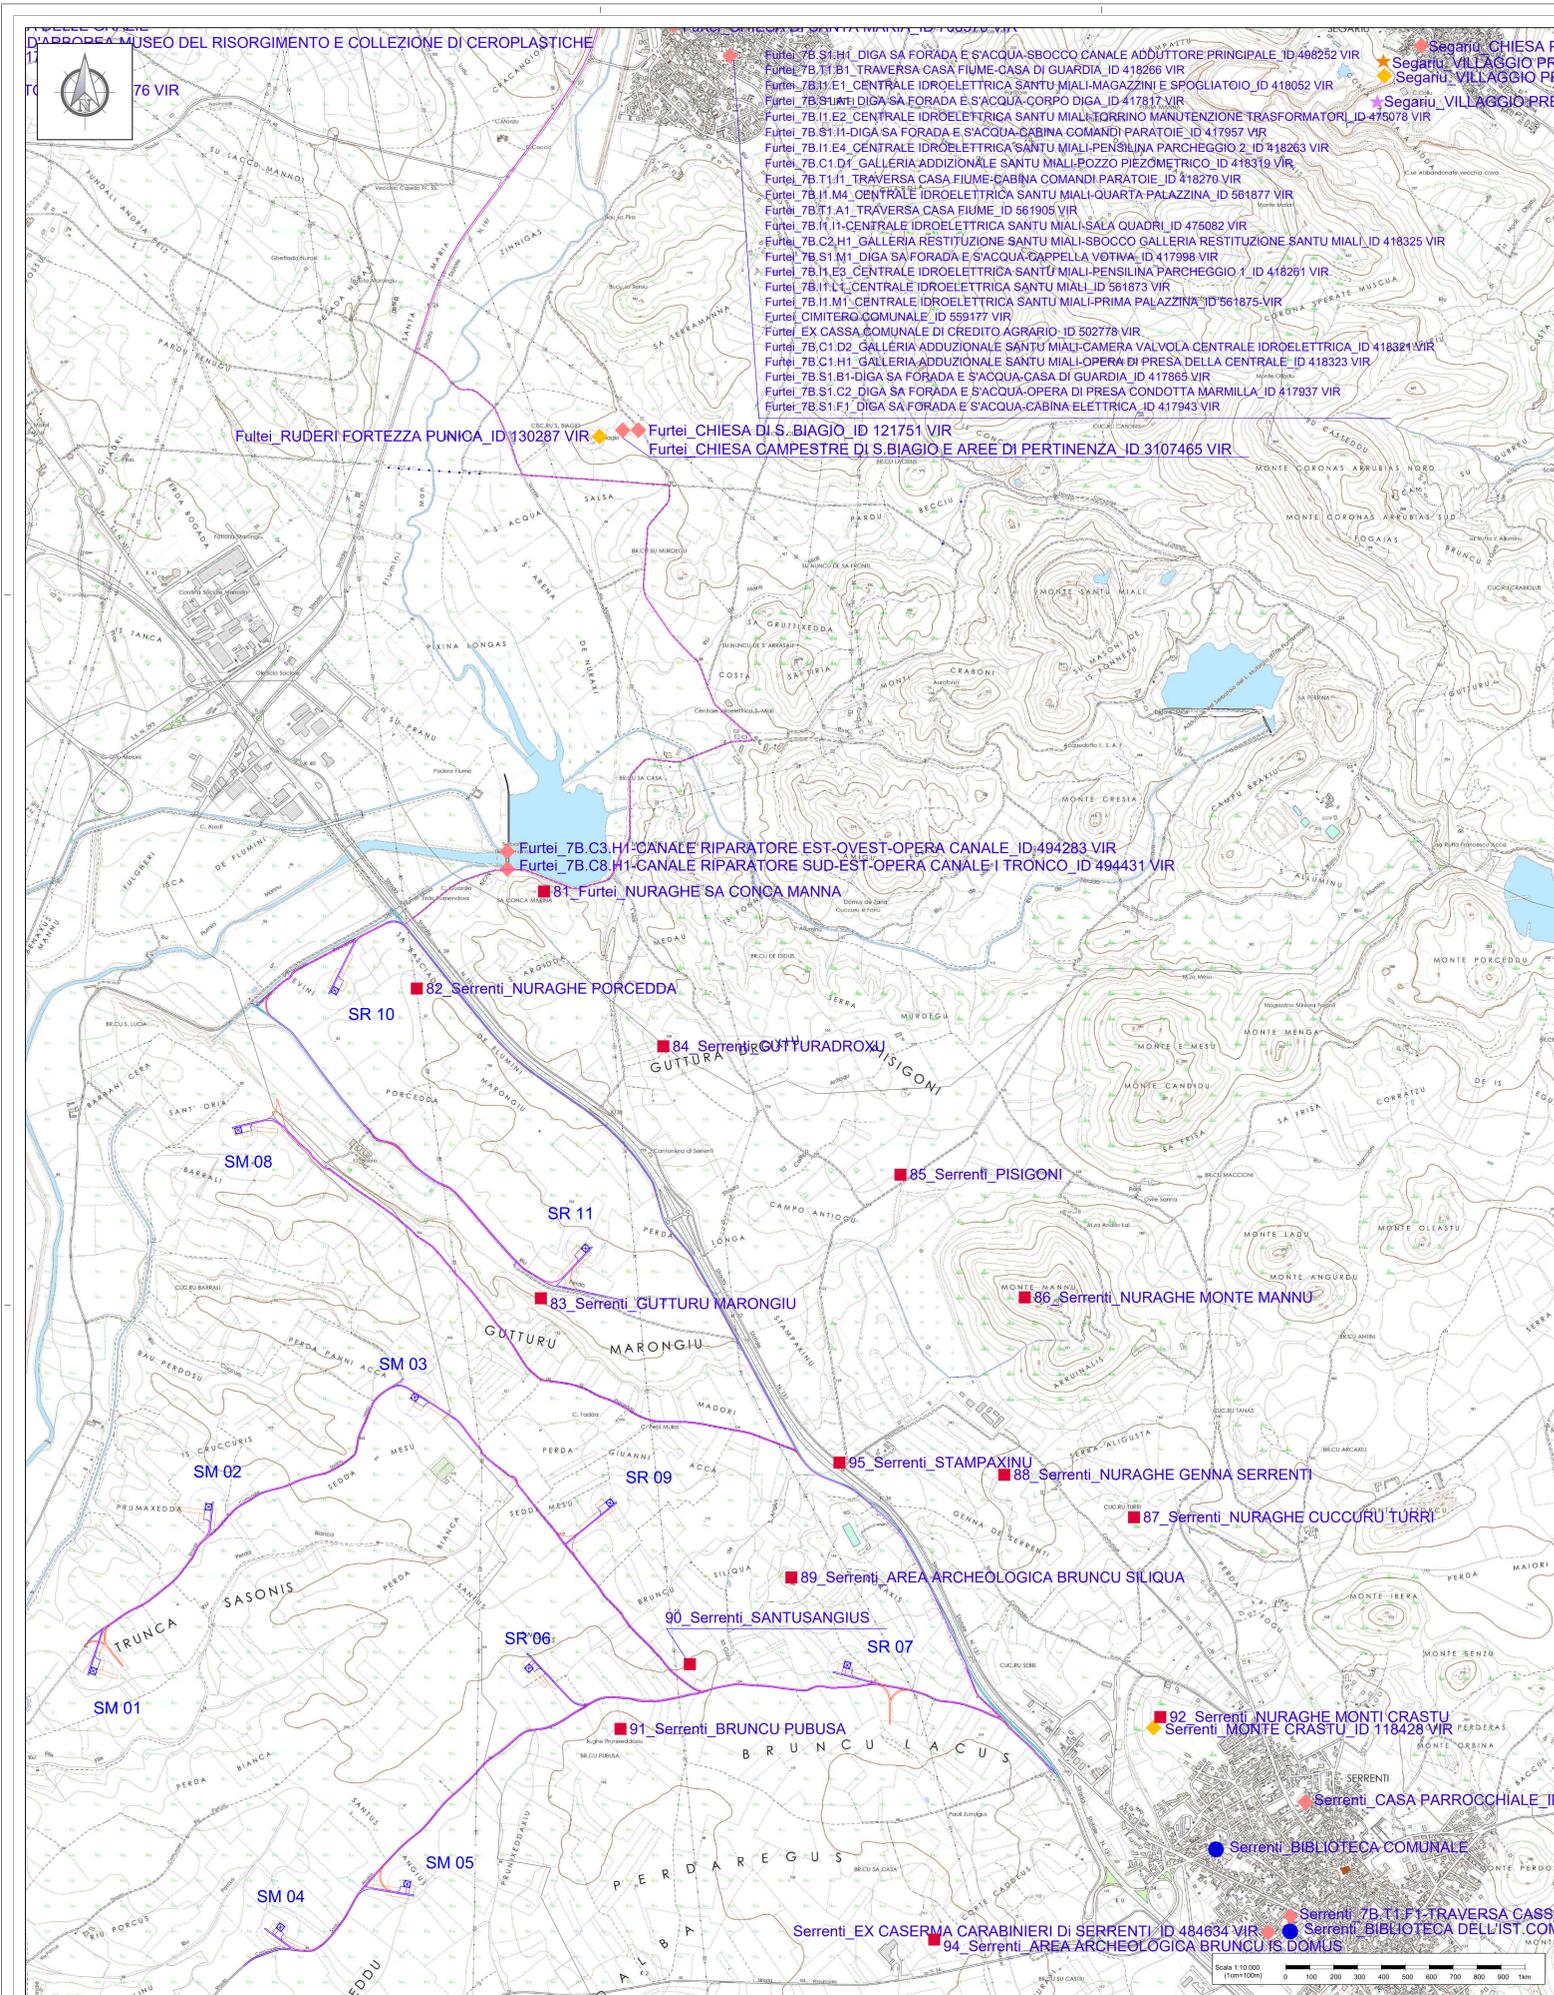

- Furtei\_7B.S1.H1\_DIGA SA FORADA E S'ACQUA-SBOCCO CANALE ADDUTTORE PRINCIPALE\_ID 486252 VIR
- Furtei\_7B.T1.B1\_TRAVERSA CASA FIUME-CASA DI GUARDIA\_ID 418266 VIR
- Furtei\_7B.S1.E1\_CENTRALE IDROELETTRICA SANTU MIALI-MAGAZZINI E SPOGLIOATO\_ID 418052 VIR
- Furtei\_7B.S1.H1\_DIGA SA FORADA E S'ACQUA-CORPO DIGA\_ID 417817 VIR
- Furtei\_7B.I1.E2\_CENTRALE IDROELETTRICA SANTU MIALI-TORRINO MANUTENZIONE TRASFORMATORI\_ID 475078 VIR
- Furtei\_7B.S1.H1\_DIGA SA FORADA E S'ACQUA-CABINA COMANDI PARATOIE\_ID 417957 VIR
- Furtei\_7B.I1.E4\_CENTRALE IDROELETTRICA SANTU MIALI-PENSILINA PARCHEGGIO 2\_ID 418263 VIR
- Furtei\_7B.C1.D1\_GALLERIA ADDIZIONALE SANTU MIALI-POZZO PIEZOMETRICO\_ID 418319 VIR
- Furtei\_7B.T1.H1\_TRAVERSA CASA FIUME-CABINA COMANDI PARATOIE\_ID 418278 VIR
- Furtei\_7B.I1.M4\_CENTRALE IDROELETTRICA SANTU MIALI-QUARTA-PALAZZINA\_ID 561877 VIR
- Furtei\_7B.T1.A1\_TRAVERSA CASA FIUME\_ID 561905 VIR
- Furtei\_7B.I1.H1\_CENTRALE IDROELETTRICA SANTU MIALI-SALA QUADRI\_ID 475082 VIR
- Furtei\_7B.C2.H1\_GALLERIA RESTITUZIONE SANTU MIALI-SBOCCO GALLERIA RESTITUZIONE SANTU MIALI\_ID 418325 VIR
- Furtei\_7B.S1.M1\_DIGA SA FORADA E S'ACQUA-CAPPELLA VOTIVA\_ID 417998 VIR
- Furtei\_7B.I1.E3\_CENTRALE IDROELETTRICA SANTU MIALI-PENSILINA PARCHEGGIO 1\_ID 418261 VIR
- Furtei\_7B.I1.L1\_CENTRALE IDROELETTRICA SANTU MIALI\_ID 561873 VIR
- Furtei\_7B.I1.M1\_CENTRALE IDROELETTRICA SANTU MIALI-PRIMA PALAZZINA\_ID 561875 VIR
- Furtei\_CIMITERO COMUNALE\_ID 559177 VIR
- Furtei\_EX CASSA COMUNALE DI CREDITO AGRARIO\_ID 502778 VIR
- Furtei\_7B.C1.D2\_GALLERIA ADDIZIONALE SANTU MIALI-CAMERA VALVOLA CENTRALE IDROELETTRICA\_ID 418321 VIR
- Furtei\_7B.C1.H1\_GALLERIA ADDIZIONALE SANTU MIALI-OPERA DI PRESA DELLA CENTRALE\_ID 418323 VIR
- Furtei\_7B.S1.B1\_DIGA SA FORADA E S'ACQUA-CASA DI GUARDIA\_ID 417885 VIR
- Furtei\_7B.S1.C2\_DIGA SA FORADA E S'ACQUA-OPERA DI PRESA CONDOTTA MARMILLA\_ID 417937 VIR
- Furtei\_7B.S1.F1\_DIGA SA FORADA E S'ACQUA-CABINA ELETTRICA\_ID 417943 VIR

Furtei\_RUDERI FORTEZZA PUNICA\_ID 130287 VIR

Furtei\_CHIESA DI S. BIAGIO\_ID 121751 VIR

Furtei\_CHIESA CAMPESTRE DI S.BIAGIO E AREE DI PERTINENZA\_ID 3107465 VIR

Furtei\_7B.C3.H1\_CANALE RIPARATORE EST-OVEST-OPERA CANALE\_ID 494283 VIR

Furtei\_7B.C8.H1\_CANALE RIPARATORE SUD-EST-OPERA CANALE I TRONCO\_ID 494431 VIR

81\_Furtei\_NURAGHE SA CONGA MANNA

82\_Serrenti\_NURAGHE PORCEDDA

84\_Serrenti\_GUTTURA DROXU

85\_Serrenti\_PISIGONI

86\_Serrenti\_NURAGHE MONTE MANNU

87\_Serrenti\_NURAGHE CUCCURU TURRI

89\_Serrenti\_AREA ARCHEOLOGICA BRUNCU SILIQUA

90\_Serrenti\_SANTUSANGIUS



91\_Serrenti\_BRUNCU PUBUSA

92\_Serrenti\_NURAGHE MONTI CRASTU  
Serrenti\_MONTE CRASTU\_ID 118428 VIR

94\_Serrenti\_AREA ARCHEOLOGICA BRUNCU IS DOMUS

Serrenti\_EX CASERMA CARABINIERI DI SERRENTI\_ID 484634 VIR

Serrenti\_BIBLIOTECA DELL'IST.COM

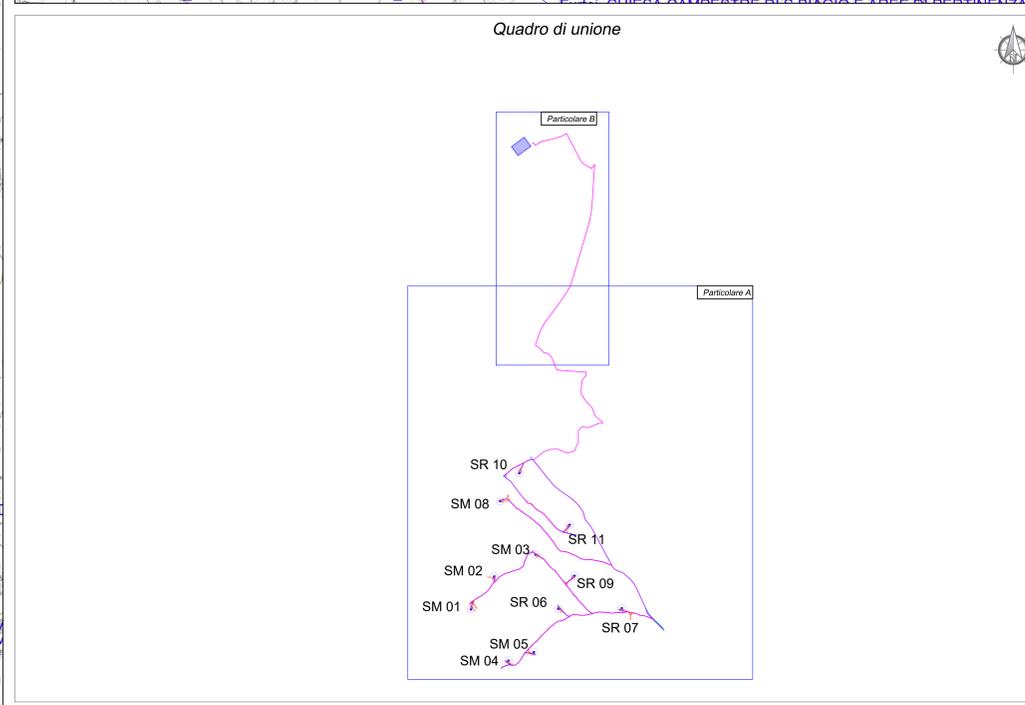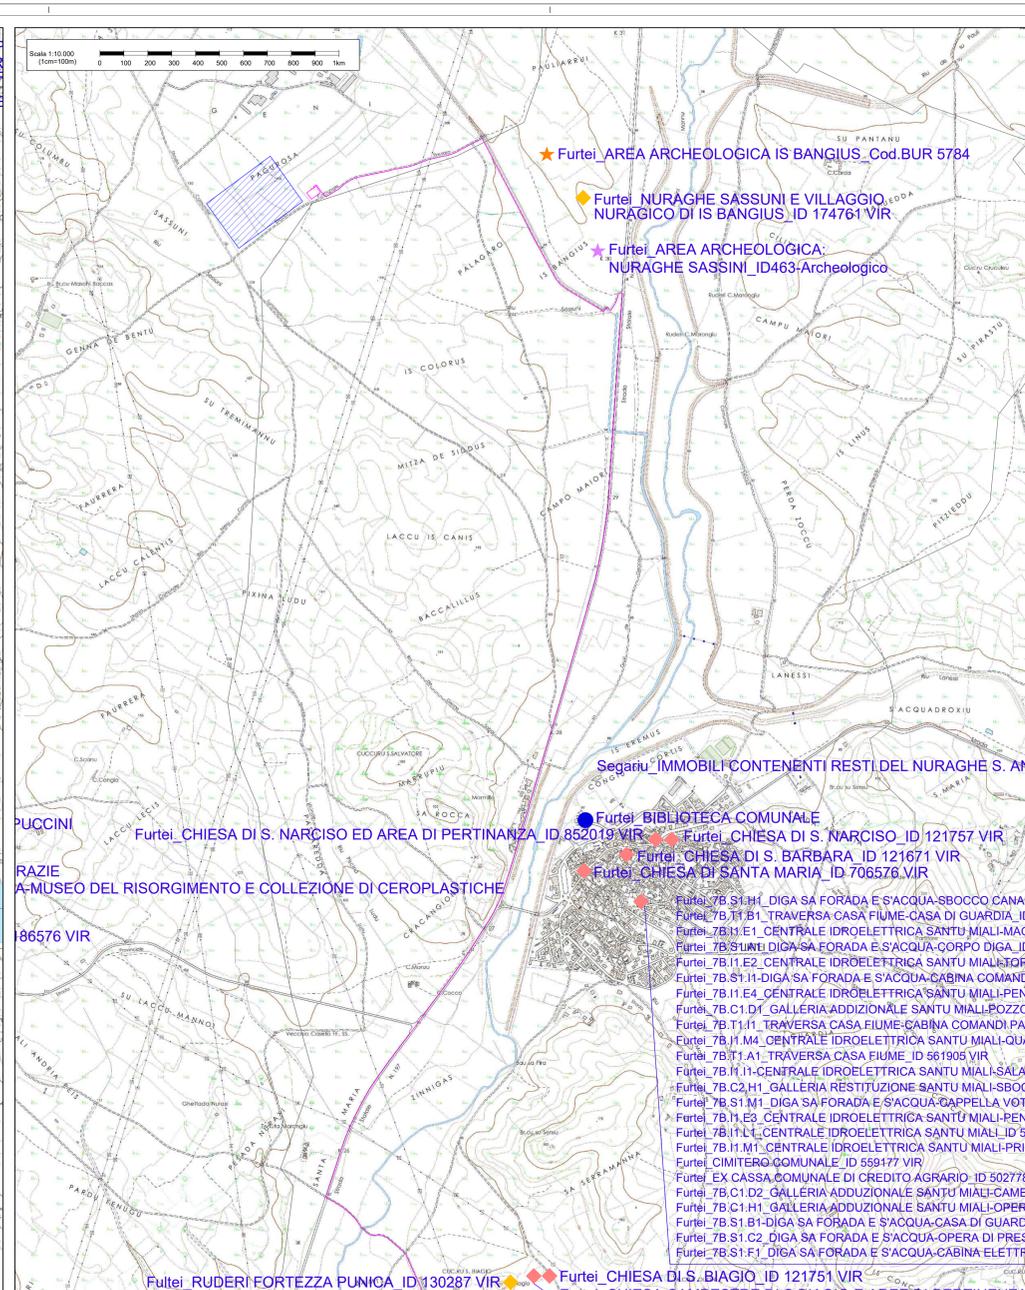

- ### Legenda
- Confini comunali
  - Area di impatto potenziale = Hmax X 50 = 206 X 50 = 11km
  - Aerogeneratore: Fondazione, Piazzola definitiva, Sorvolo
  - Piazzola temporanea
  - Caviddotto MT
  - Sottostazione Elettrica Utente
  - Ipotesi di connessione in fase di definizione tra ente gestore rete e società capofila
  - Viabilità esistente
  - Viabilità esistente da adeguare
  - Adeguamenti temporanei alla viabilità
  - Nuova viabilità

- ### Legenda Beni
- Vincoli in Rete:
- Vincoli in Rete Archeologici
  - Vincoli in Rete Architettonici
  - Vincoli in Rete Parchi e Giardini
- PPR Beni Paesaggistici e identitari:
- Beni paesaggistici ex art 136-142
  - Beni identitari
  - Beni paesaggistici ex art 143 (puntuali)
  - Beni paesaggistici ex art 143 (areali)
  - Proposta di inasussistenza vincolo
  - Ulteriori elementi
- Repertorio del mosaico 2017:
- Beni culturali archeologici
  - Beni paesaggistici
  - Beni identitari
  - Proposta di inasussistenza vincolo
- Siti archeologici noti. Fonti RAS e MIC
- Siti archeologici noti
- Beni culturali:
- Musei
  - Biblioteche
  - Area o parco archeologico
  - Monumenti o complessi monumentali
  - Monumenti naturali
- Note: In legenda i testi in grigio indicano che il sito o il bene in questione non è presente all'interno dell'area rappresentata

**REGIONE SARDEGNA**  
Provincia del Medio Campidano (VS)

**COMUNI DI SAMASSI E SERRENTI**

1	EMISSIONE PER ENTI ESTERNI	01/10/21	ANTEX	FURIO C. NASTASI A.	
0	EMISSIONE PER COMMENTI	07/07/21	ANTEX	FURIO C. NASTASI A.	
REV.	DESCRIZIONE	DATA	REDATTO	CONTROL.	APPROV.

Committente: **SORGENIA RENEWABLES S.R.L.**

Sede legale in Via Agosti, Ronzonno, A. 20148, Milano (MI)  
Partita IVA: 10300200969 - PEC: sorgenia.renewables@regional.it  
Società di Progettazione

**Antex Group**

Via Jonico, 16 - Loc. Bavadene - 06100 Strucca (SR) Tel. 0931.1663409  
Web: www.antexgroup.it e-mail: info@antexgroup.it

Progetto: **PARCO EOLICO DI "SAMASSI - SERRENTI"**

Tavolo: **INQUADRAMENTO IMPIANTO EOLICO  
BENI PAESAGGISTICI IDENTITARI E TIPIZZATI:  
INQUADRAMENTO DI DETTAGLIO**

Scale: 1:10.000 Nome: 05/P1/E Allegato: 2/2 F.to: AG+ Livello: **DEFINITIVO**

Il presente documento è di proprietà dell'ANTEX GROUP s.p.a.  
E' vietata la ristampa o l'uso in qualsiasi modo il presente permesso scritto dalla società.  
La società Antex Group s.p.a. è a regime di legge.