

Legenda PPR Assetto Storico Culturale

BENI PAESAGGISTICI AMBIENTALI EX ART. 136 D.Lgs. N°42/04 e succ. mod.

- VINCOLI
- ★ Architettonico
- Vincoli ex. L. 1497/39

BENI PAESAGGISTICI AMBIENTALI EX ART. 142 D.Lgs. N°42/04 e succ. mod.

- VINCOLI
- ★ Archeologico

BENI PAESAGGISTICI AMBIENTALI EX ART. 143 D.Lgs. N°42/04 e succ. mod.

AREE CARATTERIZZATE DA EDIFICI E MANUFATTI DI VALENZA STORICO-CULTURALE

AREE caratterizzate da preesistenze con valenza storico culturale

BENI DI INTERESSE PALEONTOLOGICO

LUOGHI DI CULTO DAL PREISTORICO ALL'ALTO MEDIOEVO

- Circolo megalitico
- Fonte - pozzo
- Abili e coverte
- Dolmen
- Tomba
- Betilo
- Menhir
- Tempio
- Domus de janas
- Grotta
- Cimitero
- Sepoltura
- Ipogeo funerario
- Necropoli
- Tomba dei giganti

INSEDIAMENTI ARCHEOLOGICI DAL PREURAGICO ALL'ETA' MODERNA. COMPENDI SIA INSEDIAMENTI TIPO VILLAGGIO, SIA INSEDIAMENTI DI TIPO URBANO, SIA INSEDIAMENTI RURALI

- Abitato
- Antifeaio
- ▲ Capanne
- Rinvenimenti
- Terme
- Cava
- Cisterna
- Complesso
- Ruedi
- Villaggio
- Deposito
- Inseediamento
- Nuraghe
- Presenza prenuragica
- Grotta riparo

ARCHITETTURE RELIGIOSE MEDIEVALI, MODERNE E CONTEMPORANEE

- Chiesa
- Cripta
- Oratorio
- Castello fortificazioni
- Santuario
- Abbazia
- Cappella
- Castello
- Convento
- Cumbessias
- Seminario
- Torre

AREE CARATTERIZZATE DA INSEDIAMENTI STORICI

- CENTRI DI ANTICA E PRIMA FORMAZIONE
- INSEDIAMENTO SPARSO: MEDAU, FURRIADROXIU, BODDEU, CUILE, STAZZO

BENI IDENTITARI EX ARTT. 5 E 9 N.T.A.

AREE CARATTERIZZATE DA PRESENZA DI EDIFICI E MANUFATTI DI VALENZA STORICO-CULTURALE

ELEMENTI INDIVIDUI STORICO-ARTISTICI DAL PREISTORICO AL CONTEMPORANEO. COMPENDI RAPPRESENTAZIONI ICONICHE O ANICONICHE DI CARATTERE RELIGIOSO, POLITICO, MILITARE

- Fontana
- Scalinata
- Portale
- Serbatoio
- Forno
- Pozzo
- Status
- Struttura

ARCHEOLOGICHE INDUSTRIALI E AREE ESTRATTIVE, ARCHITETTURE E AREE PRODUTTIVE STORICHE

- Tomnara
- Caserma forestale
- Albergo
- Casa
- Dogana
- Mulino
- Collegio
- Villa
- Fabbricato
- Monte granatico
- Quackiera
- Edificio
- Palazzo
- Scuola
- Municipio

RETI ED ELEMENTI CONNETTIVI

RETE INFRASTRUTTURALE STORICA


- Scalinata
- Fato
- Porto storico
- Strada
- Acquedotto
- Stazione

TRAME E MANUFATTI DEL PAESAGGIO AGRO-PASTORALE STORICO-CULTURALE

AREE DI INSEDIAMENTO PRODUTTIVO DI INTERESSE STORICO-CULTURALE

- Aree dell'organizzazione mineraria
- Aree della bonifica
- Aree delle saline storiche
- Parco geomemoriale ambientale e storico d.um. ambiente 265/01

Nota: In legenda i testi in grigio indicano che il sito e/o il bene in questione non è presente all'interno dell'Area di Impatto Potenziale

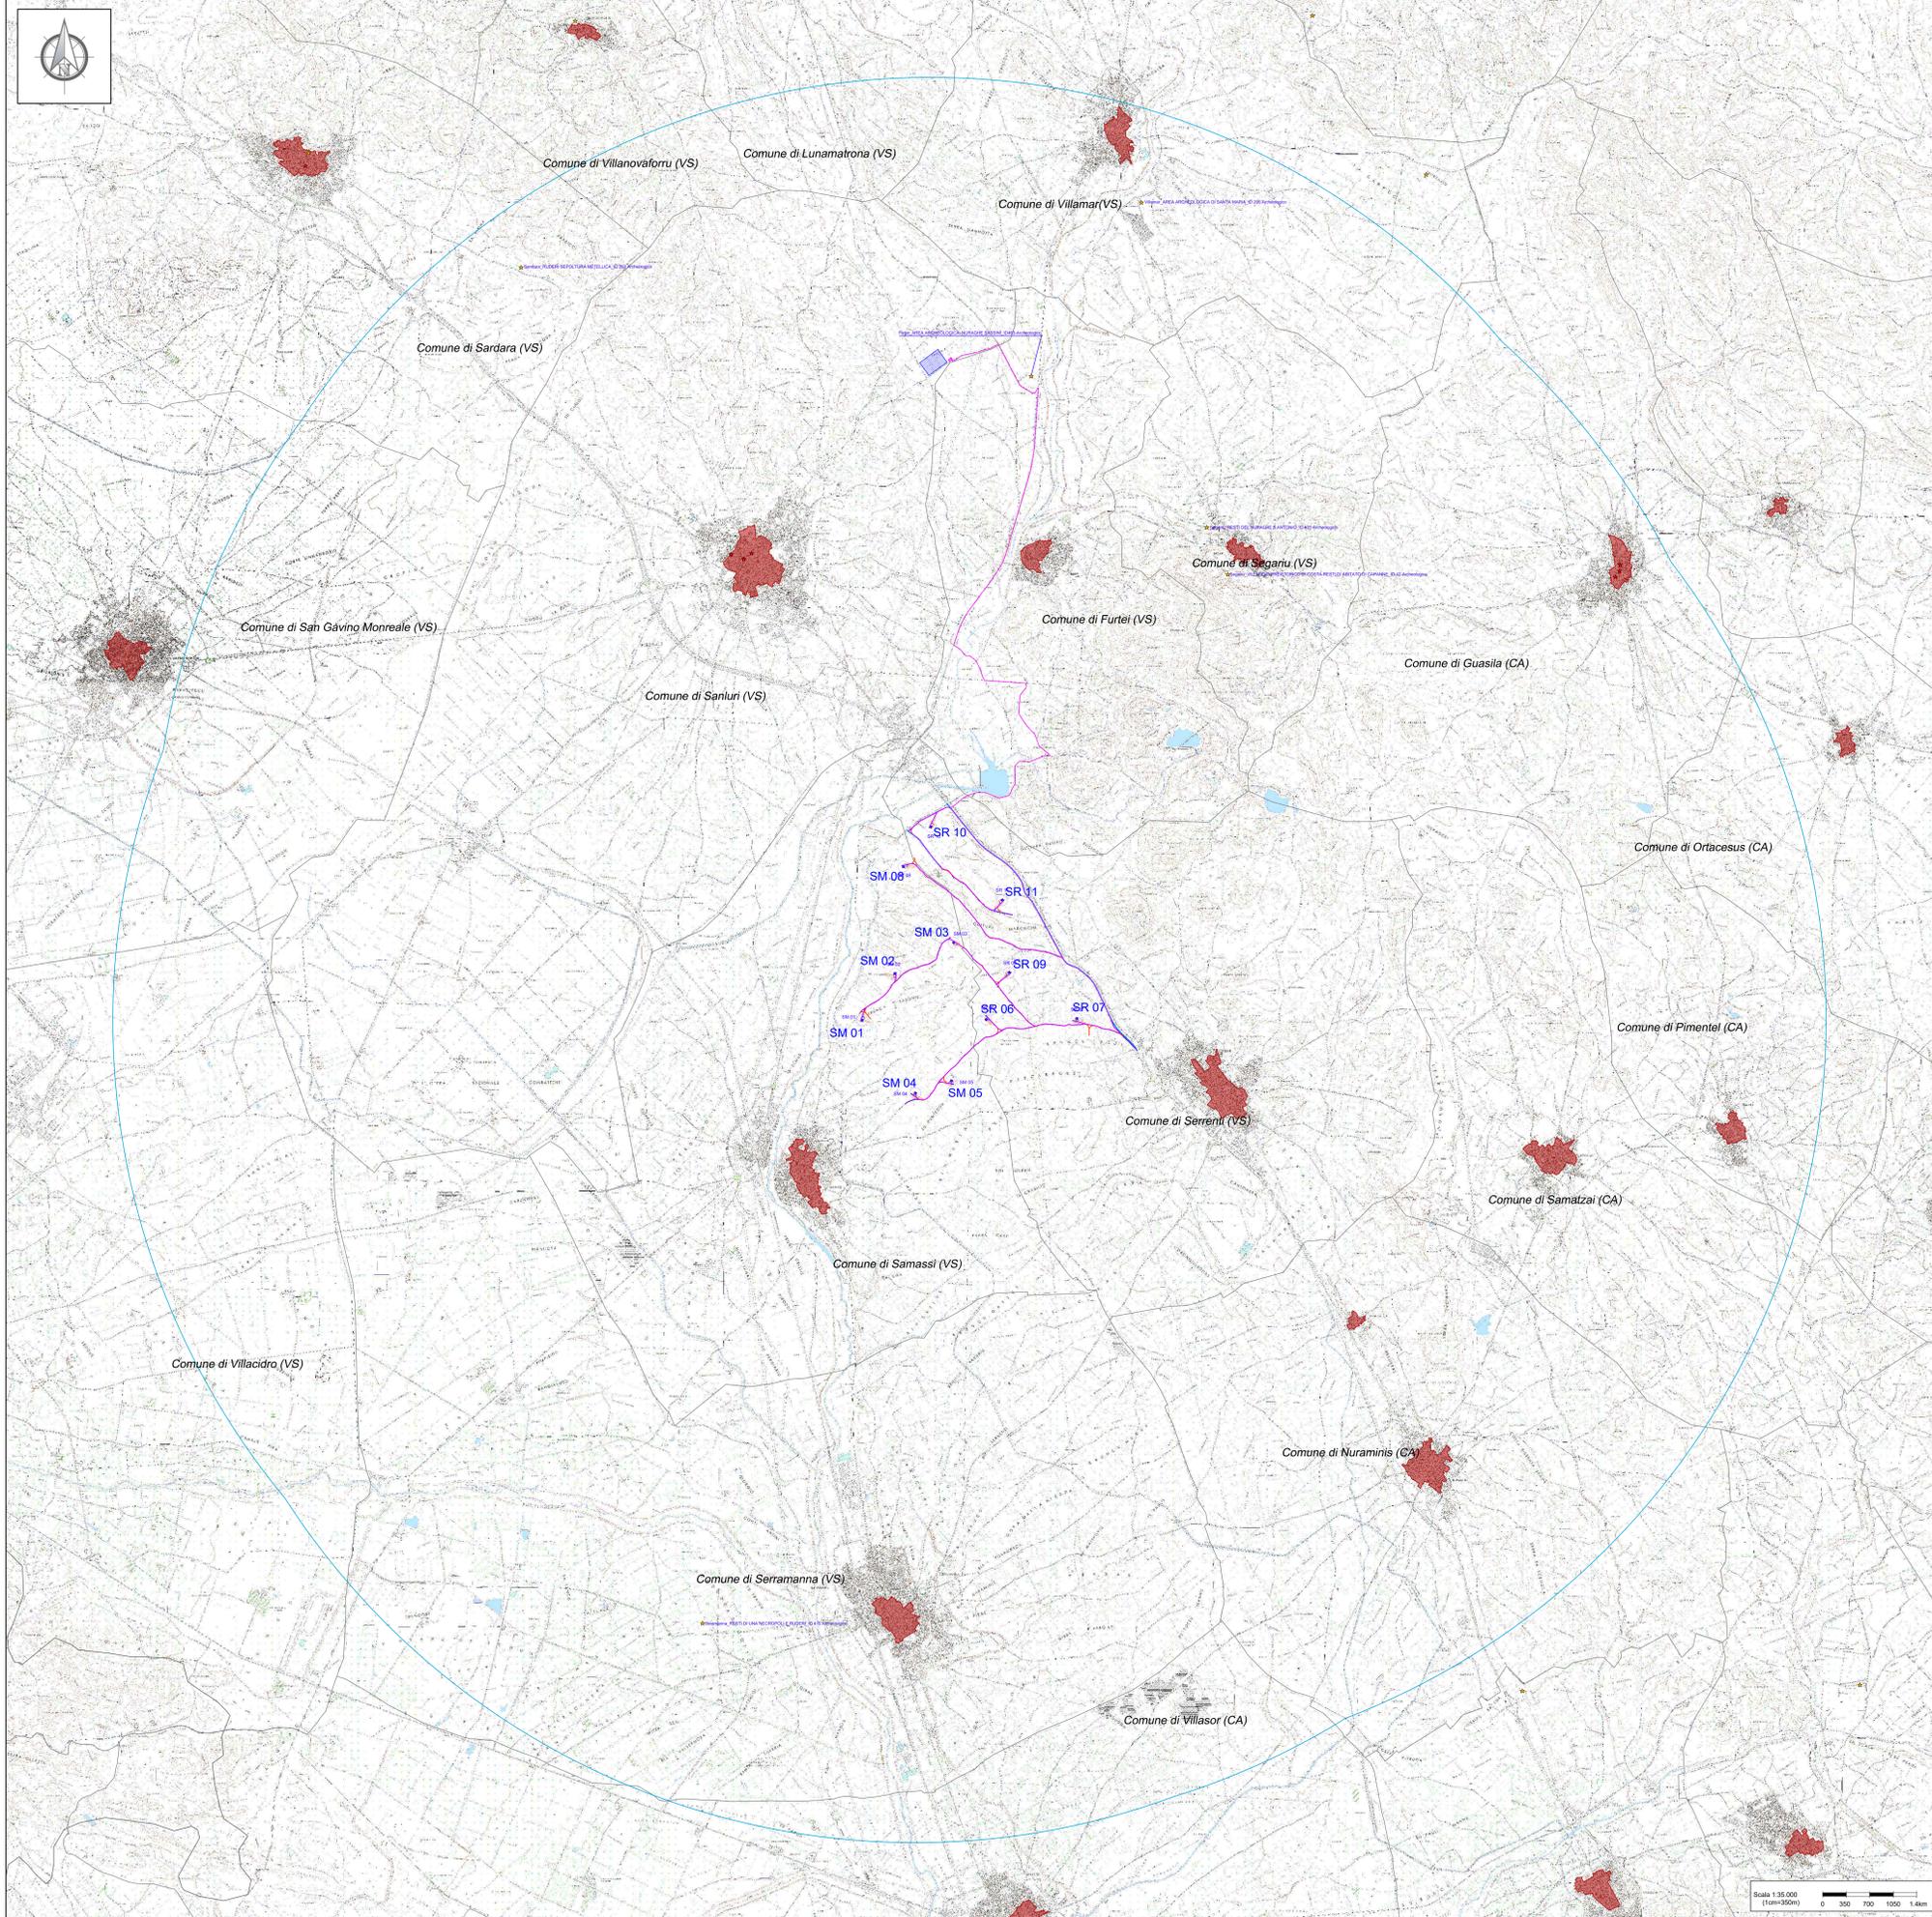

Localizzazione Geografica Impianto



Legenda

- Confini comunali
- Area di impatto potenziale = Hmax X 50 = 206 X 50 = 11km
- Aerogeneratore: Fondazione, Piazzola definitiva, Sorvolo
- Piazzola temporanea
- Caviddotto MT
- Sottostazione Elettrica Utente
- Ipotesi di connessione in fase di definizione tra ente gestore rete e società capofila
- Viabilità esistente
- Viabilità esistente da adeguare
- Adeguamenti temporanei alla viabilità
- Nuova viabilità

REGIONE SARDEGNA
Provincia del Medio Campidano (VS)

COMUNI DI SAMASSI E SERRENTI



| | | | | | |
|------|----------------------------|----------|----------|-----------|------------|
| 1 | EMISSIONE PER ENTI ESTERNI | 01/10/21 | ANTEX | FARRIO C. | MASTASI A. |
| 0 | EMISSIONE PER COMMENTI | 07/07/21 | ANTEX | FARRIO C. | MASTASI A. |
| REV: | DESCRIZIONE | DATA | REDAITTO | CONTROL | APPROV. |

Comitente:

SORGENIA RENEWABLES S.R.L.

Sede legale in Via Agazzi, Assessorato, n. 20148, Milano (MI)
Partita IVA: 1200000098 - PEC: sorgenia@renewables.it

Società di Progettazione:

Antex group

Via Jentia, 16 - Loc. Belvedere - 06100 Simona (GR) Tel. 051.1663409
Web: www.antexgroup.it e-mail: info@antexgroup.it

Progetto:

PARCO EOLICO DI "SAMASSI - SERRENTI"

Tecnico:

Dot. Ing. Cesare Furro
Cofide degli Ingegneri della Provincia di Catania n° 6130 sez. A

Scalari:

1:35.000 (Tm=350m) 0 300 700 1000 1,4km

Nome: SOR-FRE1

Integrità: 20010505-18-PL-03.2-01

Foto: 1/2




Luogo: AD+

DEFINITIVO

Il presente documento è di proprietà della ANTEX GROUP S.p.A. e' messo in comunicazione e reso a disposizione senza il preventivo permesso scritto dell'autore. Le società usano i propri diritti di ripete di legge.

Legenda PPR Assetto Storico Culturale

- BENI PAESAGGISTICI AMBIENTALI EX ART. 136 D.Lgs. N°42/04 e succ. mod.**
VINCOLI
 ★ Architettonico Vincoli ex. l. 1497/99
- BENI PAESAGGISTICI AMBIENTALI EX ART. 142 D.Lgs. N°42/04 e succ. mod.**
VINCOLI
 ★ Archeologico
- BENI PAESAGGISTICI AMBIENTALI EX ART. 143 D.Lgs. N°42/04 e succ. mod.**
AREE CARATTERIZZATE DA EDIFICI E MANUFATTI DI VALENZA STORICO-CULTURALE
 Aree caratterizzate da presistenze con valenza storico culturale
- BENI DI INTERESSE PALEONTOLOGICO**
LUOGHI DI CULTO DAL PREISTORICO ALL'ALTO MEDIOEVO
- Circolo megalitico
 - Forte - pozzo
 - Aree funerarie dal preistorico all'alto medioevo
 - Abile e covueto
 - Dolmen
 - Tomba
 - Belfo
 - Menhir
 - Tempio
 - Ipogeo funerario
 - Necropoli
 - Tomba gei giganti
 - Tophet
- AREE FUNERARIE DAL PREISTORICO ALL'ALTO MEDIOEVO**
- Abile e covueto
 - Dolmen
 - Tomba
 - Belfo
 - Domus de janas
 - Grotta
 - Cimitero
 - Sepoltura
 - Ipogeo funerario
 - Necropoli
 - Tomba gei giganti
- INSEDIAMENTI ARCHEOLOGICI DAL PRENEURIGICO ALL'ETA' MODERNA, COMPRESI SIA INSEDIAMENTI TIPO VILLAGGIO, SIA INSEDIAMENTI DI TIPO URBANO, SIA INSEDIAMENTI RURALI**
- Abitato
 - Anfiteatro
 - Capanne
 - Rinverimenti
 - Terme
 - Cava
 - Cisterna
 - Complesso
 - Ruderi
 - Villaggio
 - Deposito
 - Insediamento
 - Nuraghe
 - Presenza prenuragica
 - Grotta riparo
- ARCHITETTURE RELIGIOSE MEDIEVALI MODERNE E CONTEMPORANEE**
- Chiesa
 - Cripta
 - Oratorio
 - Castello fortificazioni
 - Santuario
 - Abbazia
 - Cappella
 - Convento
 - Cattedrale
 - Seminario
 - Torre
- AREE MILITARI STORICHE SINO ALLA II GUERRA MONDIALE**
- Castello fortificazioni
 - Castello
 - Torre
- AREE CARATTERIZZATE DA INSEDIAMENTI STORICI**
- CENTRI DI ANTICA E PRIMA FORMAZIONE
 - INSEDIAMENTO SPARSO: MEDAU, FURRIADROXIU, BODEU, CULLE, STAZZO
- BENI IDENTITARI EX ARTT. 5 E 9 N.T.A.**
- AREE CARATTERIZZATE DA PRESENZA DI EDIFICI E MANUFATTI DI VALENZA STORICO-CULTURALE**
 ELEMENTI INDIVIDUI STORICO-ARTISTICI DAL PREISTORICO AL CONTEMPORANEO, COMPRESI RAPPRESENTAZIONI ICONICHE O ANONICHE DI CARATTERE RELIGIOSO, POLITICO, MILITARE
- Fontana
 - Scalinata
 - Rialto
 - Tonnara
 - Caserma forestale
 - Albergo
 - Casa
 - Dogana
 - Portale
 - Serbatoio
 - Forno
 - Mulino
 - Collegio
 - Villa
 - Fabbricato
 - Monte granatico
 - Pozzo
 - Statua
 - Struttura
 - Gualchiera
 - Edificio
 - Palazzo
 - Scuola
 - Municipio
- RETI ED ELEMENTI CONNETTIVI**
- RETE INFRASTRUTTURALE STORICA**
- Faro
 - Scalinata
 - Porto storico
 - Strada
 - Acquedotto
 - Stazione
- TRAME E MANUFATTI DEL PAESAGGIO AGRO-PASTORALE STORICO-CULTURALE**
- AREE DI INSEDIAMENTO PRODUTTIVO DI INTERESSE STORICO-CULTURALE**
- Aree dell'organizzazione mineraria
 - Aree della bonifica
 - Aree delle saline storiche
 - Parco geomorfologico ambientale e storico d.m. ambiente 285/01

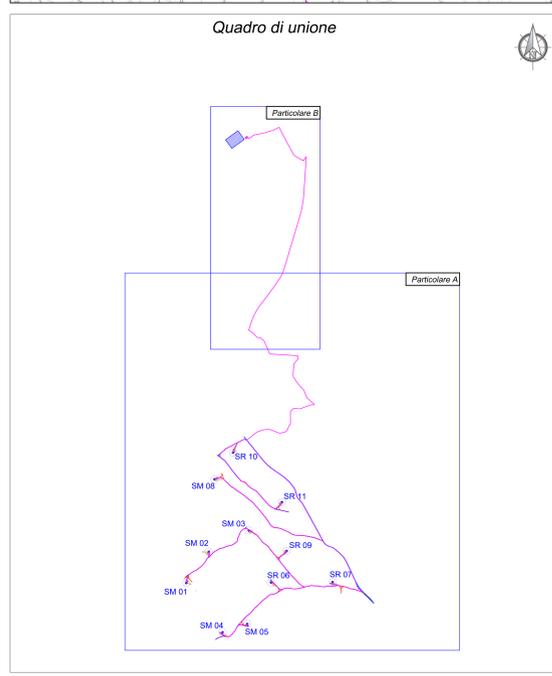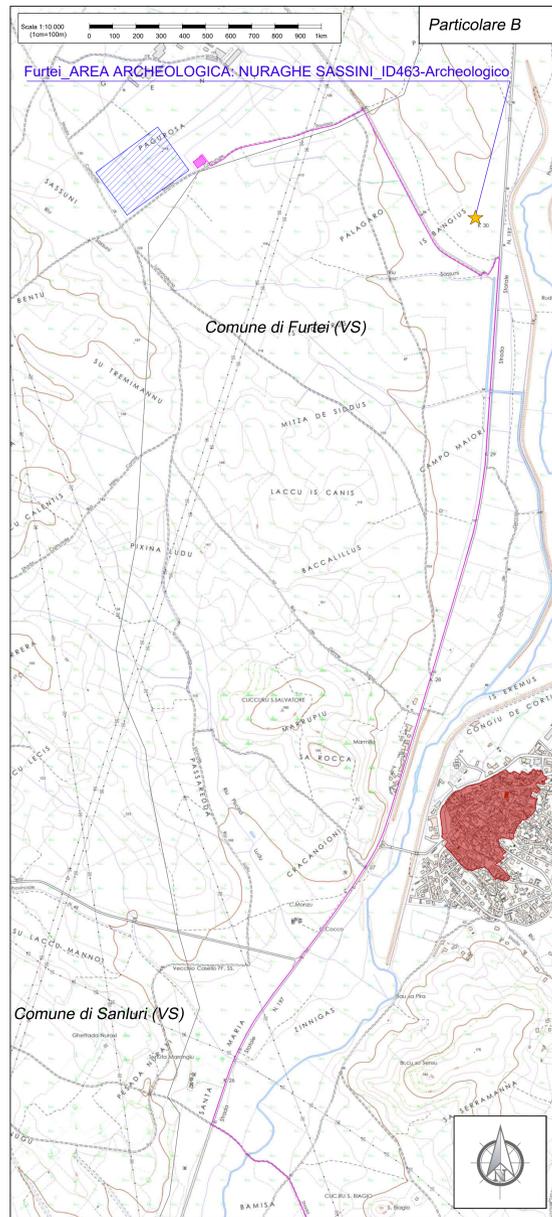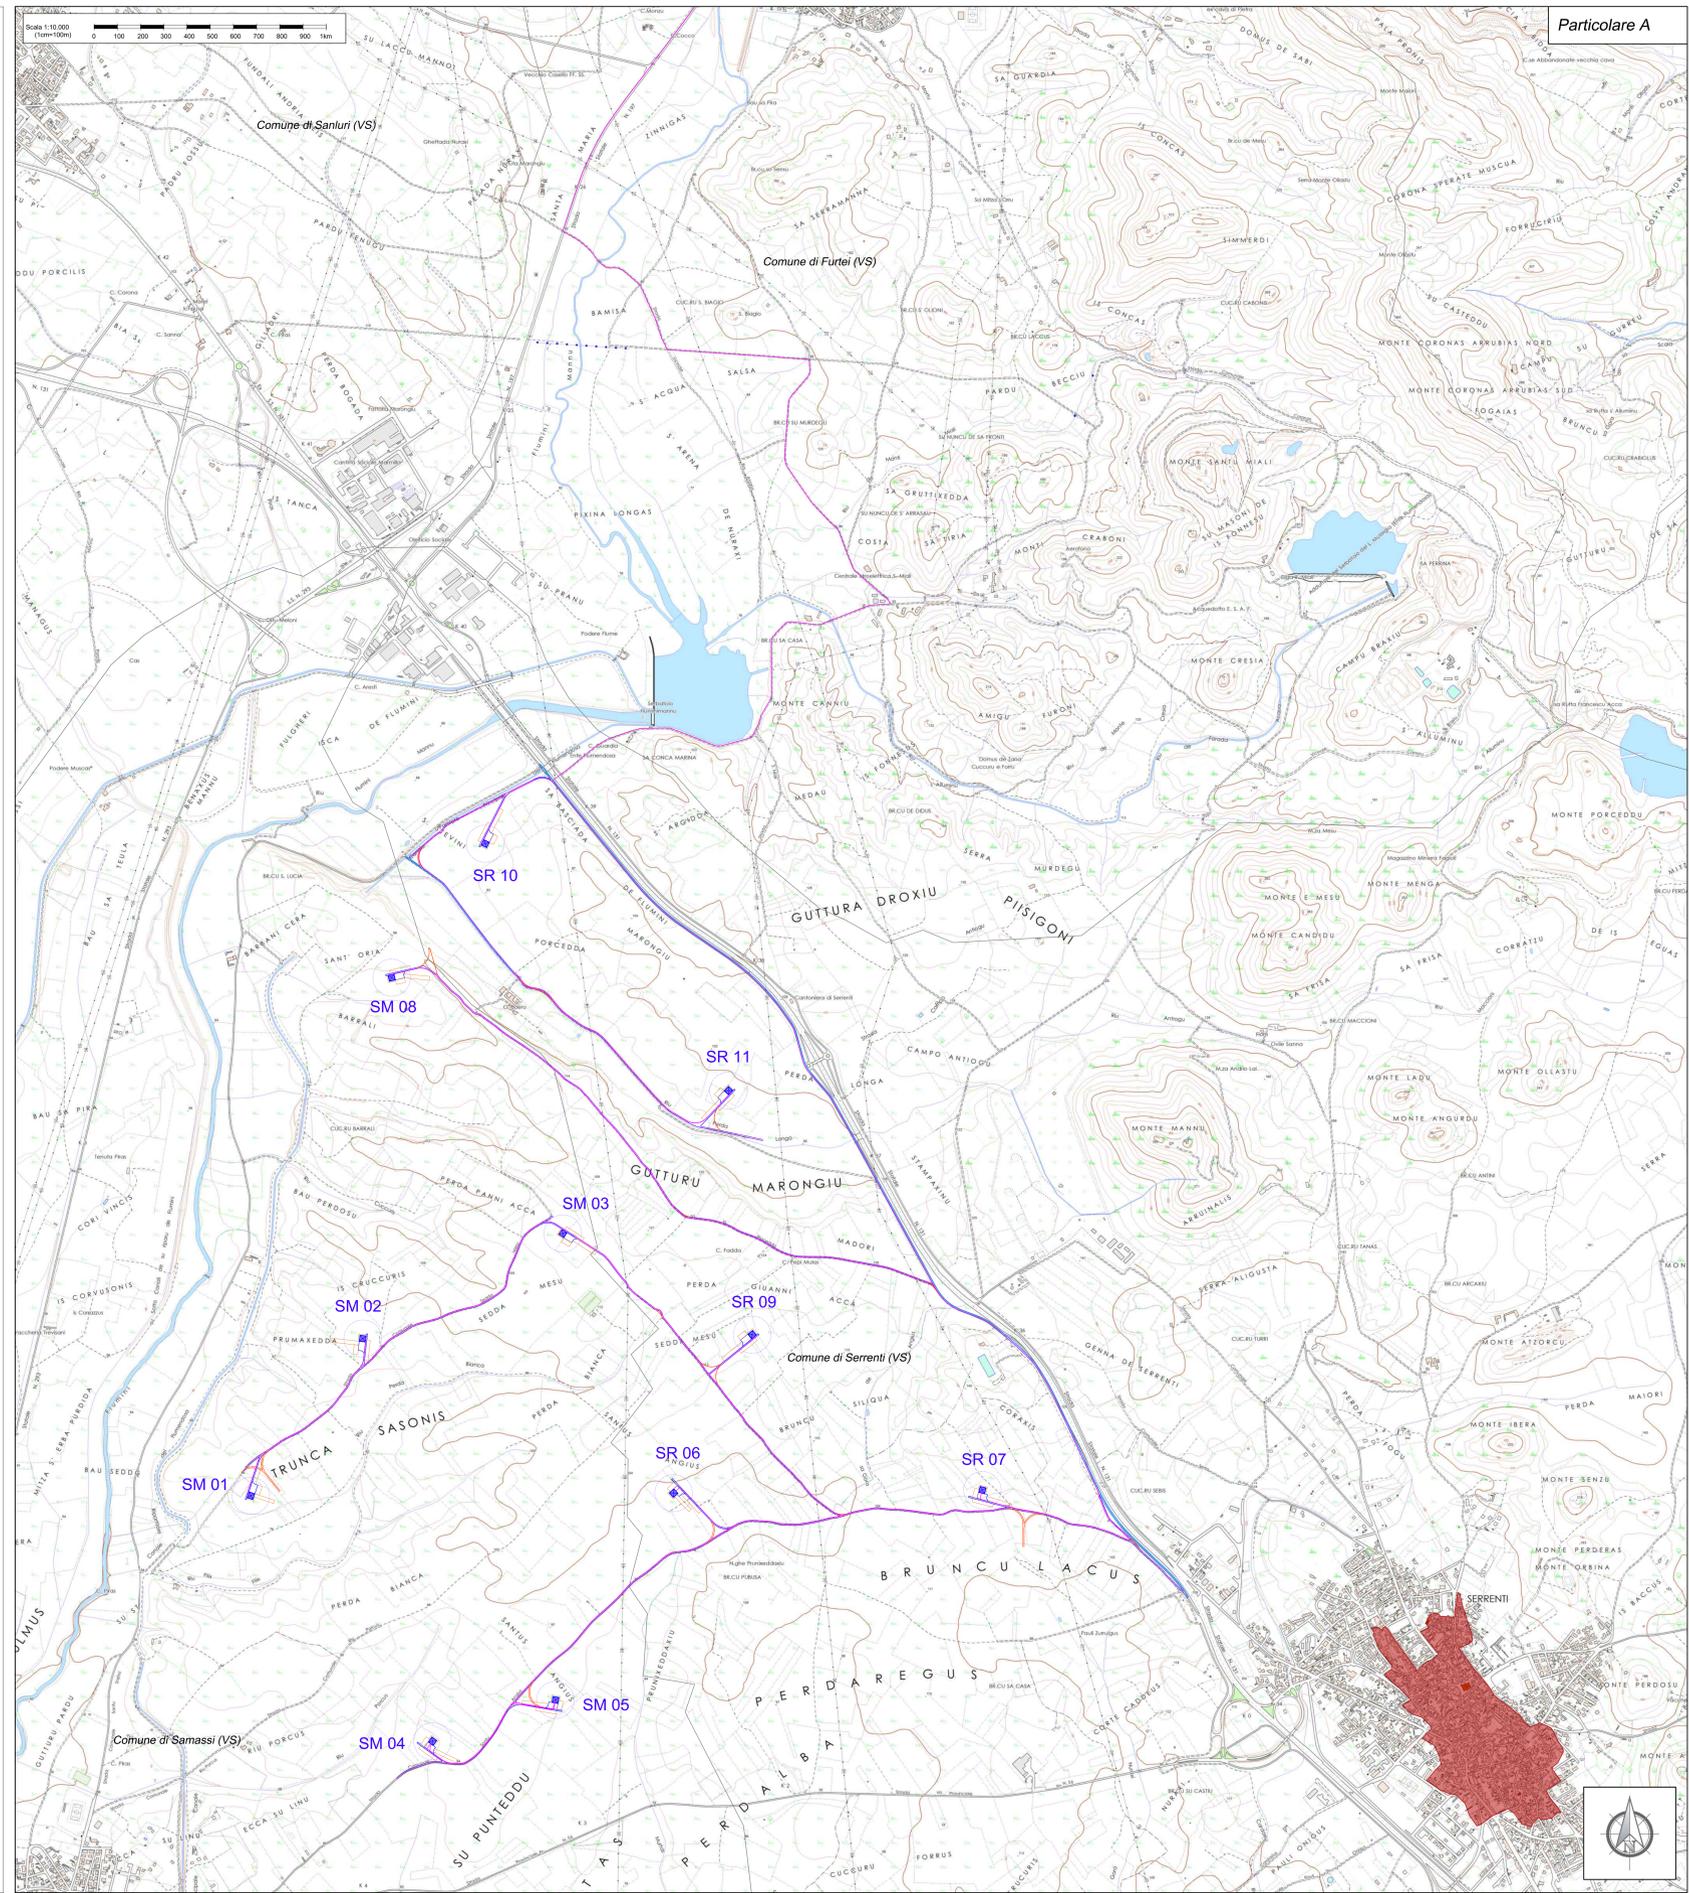

- Legenda**
- Confini comunali
 - Area di impatto potenziale = Hmax X 50 = 206 X 50 = 11km
 - Aerogeneratore: Fondazione, Piazzola definitiva, Sorvolo
 - Piazzola temporanea
 - Cavioetto MT
 - Sottostazione Elettrica Utente
 - Ipotesi di connessione in fase di definizione tra ente gestore rete e società capofila
 - Viabilità esistente
 - Viabilità esistente da adeguare
 - Adeguamenti temporanei alla viabilità
 - Nuova viabilità

REGIONE SARDEGNA
 Provincia del Medio Campidano (VS)

COMUNI DI SAMASSI E SERRENTI

| | | | | | |
|------|----------------------------|----------|----------|----------|-----------|
| 1 | EMISSIONE PER ENTI ESTERNI | 01/10/21 | ANEX | FURNO C. | MASTAS A. |
| 0 | EMISSIONE PER COMMENTI | 01/05/21 | ANEX | FURNO C. | MASTAS A. |
| REV. | DESCRIZIONE | DATA | REDAITTO | CONTROL | APPROV. |

Comitente:
SORGENTIA RENEWABLES S.R.L.

Sede legale in Via degli Alessandro, 4, 20149, Milano (MI)
 Partita IVA: 15355000989 - P.IEC: sorgentia.renewables@sorgentia.it
 Società di Progettazione:
Intex group

Vo. Anicio, 16 - Loc. Bèlèure - 06100 Spoleto (SR) Tel. 0371-146369
 web: www.intexgroup.it e-mail: info@intexgroup.it

Progetto:
PARCO EOLICO DI "SAMASSI - SERRENTI"

Titolo:
 INQUADRAMENTO IMPIANTO EOLICO SU PPR
 ASSETTO STORICO CULTURALE
 INQUADRAMENTO DI DETTAGLIO

Scala:
 1:10.000 Nome: DR_7716; Allegato: 2/2; Fog: A0+; Livello: DEFINITIVO

Il presente documento è di proprietà della ANEX GROUP S.p.A.
 È vietata la ristampa o l'uso in qualsiasi modo o per qualsiasi parte dello stesso.
 Le società tutte i propri uffici e in ogni regione di legge.