

Localizzazione Geografica Impianto



Legenda

- Confini comunali
- Area di impatto potenziale = Hmax X 50 = 206 X 50 = 11km
- Aerogeneratore: Fondazione, Piazzola definitiva, Sorvolto
- Piazzola temporanea
- Cavidotto MT
- Sottostazione Elettrica Utente
- Ipotesi di connessione in fase di definizione tra ente gestore rete e società capofila
- Viabilità esistente
- Viabilità esistente da adeguare
- Adeguamenti temporanei alla viabilità
- Nuova viabilità

Legenda PPR Assetto Insediativo

- EDIFICATO URBANO**
 - CENTRI DI ANTICA E PRIMA FORMAZIONE
 - ESPANSIONI FINO ANNI 50
 - ESPANSIONI RECENTI
 - EDIFICATO URBANO DIFFUSO
 - EDIFICATO IN ZONA AGRICOLA**
 - INSEDIAMENTO STORICO SPARSO (Medau, funaiadroxio, stazzo)
 - NUCLEI, CASE SPARSE E INSEDIAMENTI SPECIALIZZATI
 - INSEDIAMENTI TURISTICI
 - INSEDIAMENTI PRODUTTIVI**
 - Grandi aree industriali
 - Inseidiamenti produttivi
 - Grandi distribuzioni commerciali
 - AREE ESTRATTIVE: CAVE E MINIERE**
 - Aree estrattive di seconda categoria (cave)
 - Aree estrattive di prima categoria (miniere)
 - Saline
 - AREE SPECIALI**
 - AREE SPECIALI (GRANDI ATTREZZATURE DI SERVIZIO PUBBLICO PER ISTRUZIONE, SANITA', RICERCA E SPORT) E AREE MILITARI
 - SISTEMA DELLE INFRASTRUTTURE
 - AREE DELLE INFRASTRUTTURE
 - NODI DEI TRASPORTI**
 - Aeroporto nazionale
 - Aeroporto regionale
 - Aeroporto militare
 - Porto industriale
 - Terminali industriali
 - Porto commerciale
 - Porto commerciale/turistico
 - Porto turistico
 - Stazioni ferroviarie
 - RETE DELLA VIABILITA'**
 - Strade statali e provinciali
 - Strade a specifica valenza paesaggistica e panoramica
 - Strade di fruizione turistica
 - Strade statali e provinciali a specifica valenza paesaggistica e panoramica
 - Strade statali e provinciali a specifica paesaggistica e panoramica di fruizione
 - Rete stradale locale
 - Strade in costruzione
 - Impianti ferroviari lineari
 - Impianti ferroviari lineari a specifica valenza paesaggistica e panoramica
 - CICLO DEI RIFIUTI**
 - Discarica rifiuti
 - Impianto di trattamento e/o incenerimento rifiuti
 - Depuratori
 - Condotta idrica
 - Bacini artificiali e specchi d'acqua temporanei
 - CICLO DELL'ENERGIA ELETTRICA**
 - Centrale elettrica
 - Linea elettrica
 - CAMPI EOLICI
 - Impianti eolici in realizzazione
 - Impianti eolici realizzati
 - Aree interessate da impianti eolici
- Nota: In legenda i testi in grigio indicano che il sito e/o il bene in questione non è presente all'interno dell'area raffigurata

REGIONE SARDEGNA
Provincia del Medio Campidano (VS)

COMUNI DI SAMASSI E SERRENTI



T	EMISSIONE PER ENTI ESTERNI	01/10/21	ANTEX	FURIO C.	ANASTASI A.
0	EMISSIONE PER COMMENTI	07/07/21	ANTEX <th>FURIO C.</th> <th>ANASTASI A.</th>	FURIO C.	ANASTASI A.
REV:	DESCRIZIONE	DATA	REDATTO	CONTROL.	APPROV.

Comittente:
SORGENTIA RENEWABLES S.R.L.

Sede legale in Via Agostino Alessandrino, 4, 20148, Milano (MI)
Partita IVA: 10300050969 - PEC: sorgentia.renewables@regimil.it
Servizi di progettazione:

Antex Group Via Jolico, 16 - Loc. Bellvedere - 94100 Siracusa (SR) Tel. 0331.1663409
web: www.ortegroup.it e-mail: info@ortegroup.it




Progetto:
PARCO EOLICO DI "SAMASSI - SERRENTI"

Tecnico:
INQUADRAMENTO IMPIANTO EOLICO SU PPR ASSETTO INSEDIATIVO INQUADRAMENTO GENERALE

Scale: 1:35.000 C20010505-VA-PL-03.3-01 1/2 A0

Definitivo

Il presente documento è di proprietà della ANTEX GROUP s.p.a.
E' vietata la ristampa o l'uso senza il permesso scritto dello studio.
La società salda i propri diritti e rispetta il copyright.

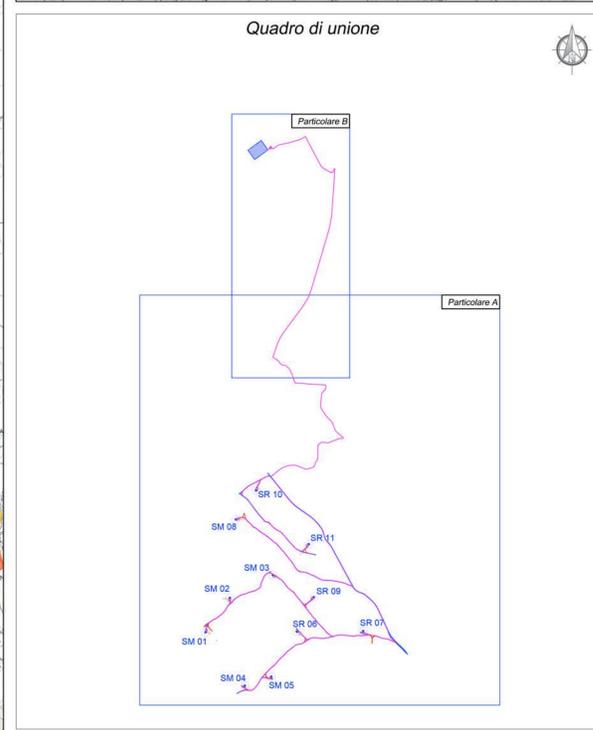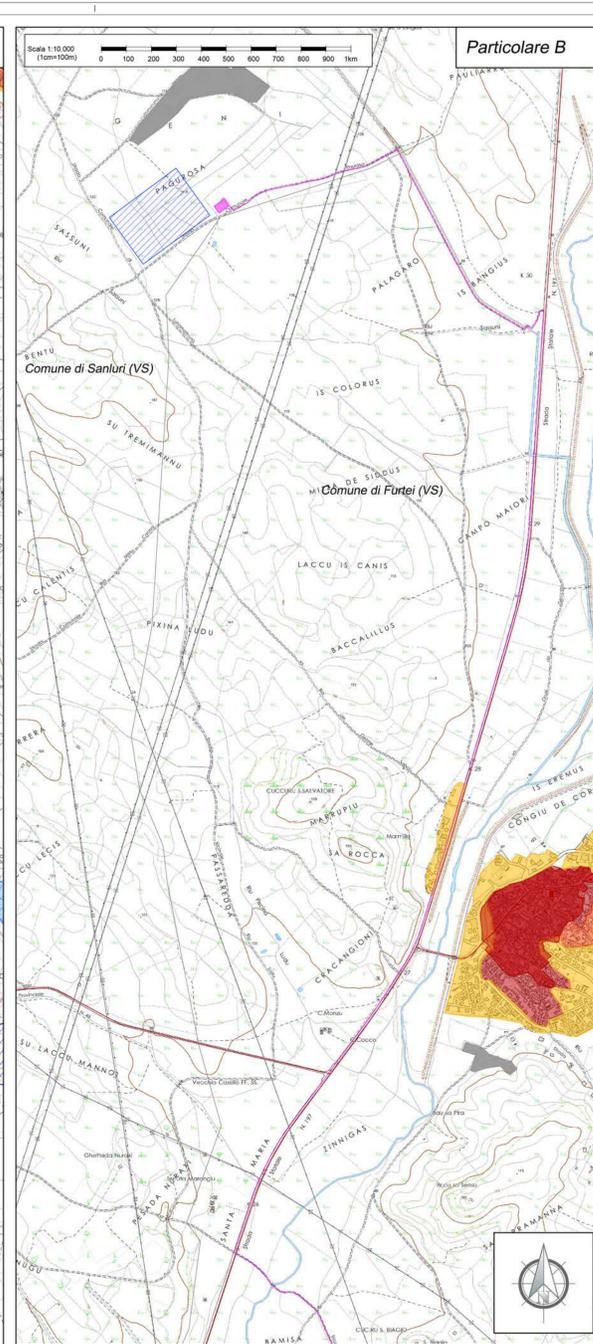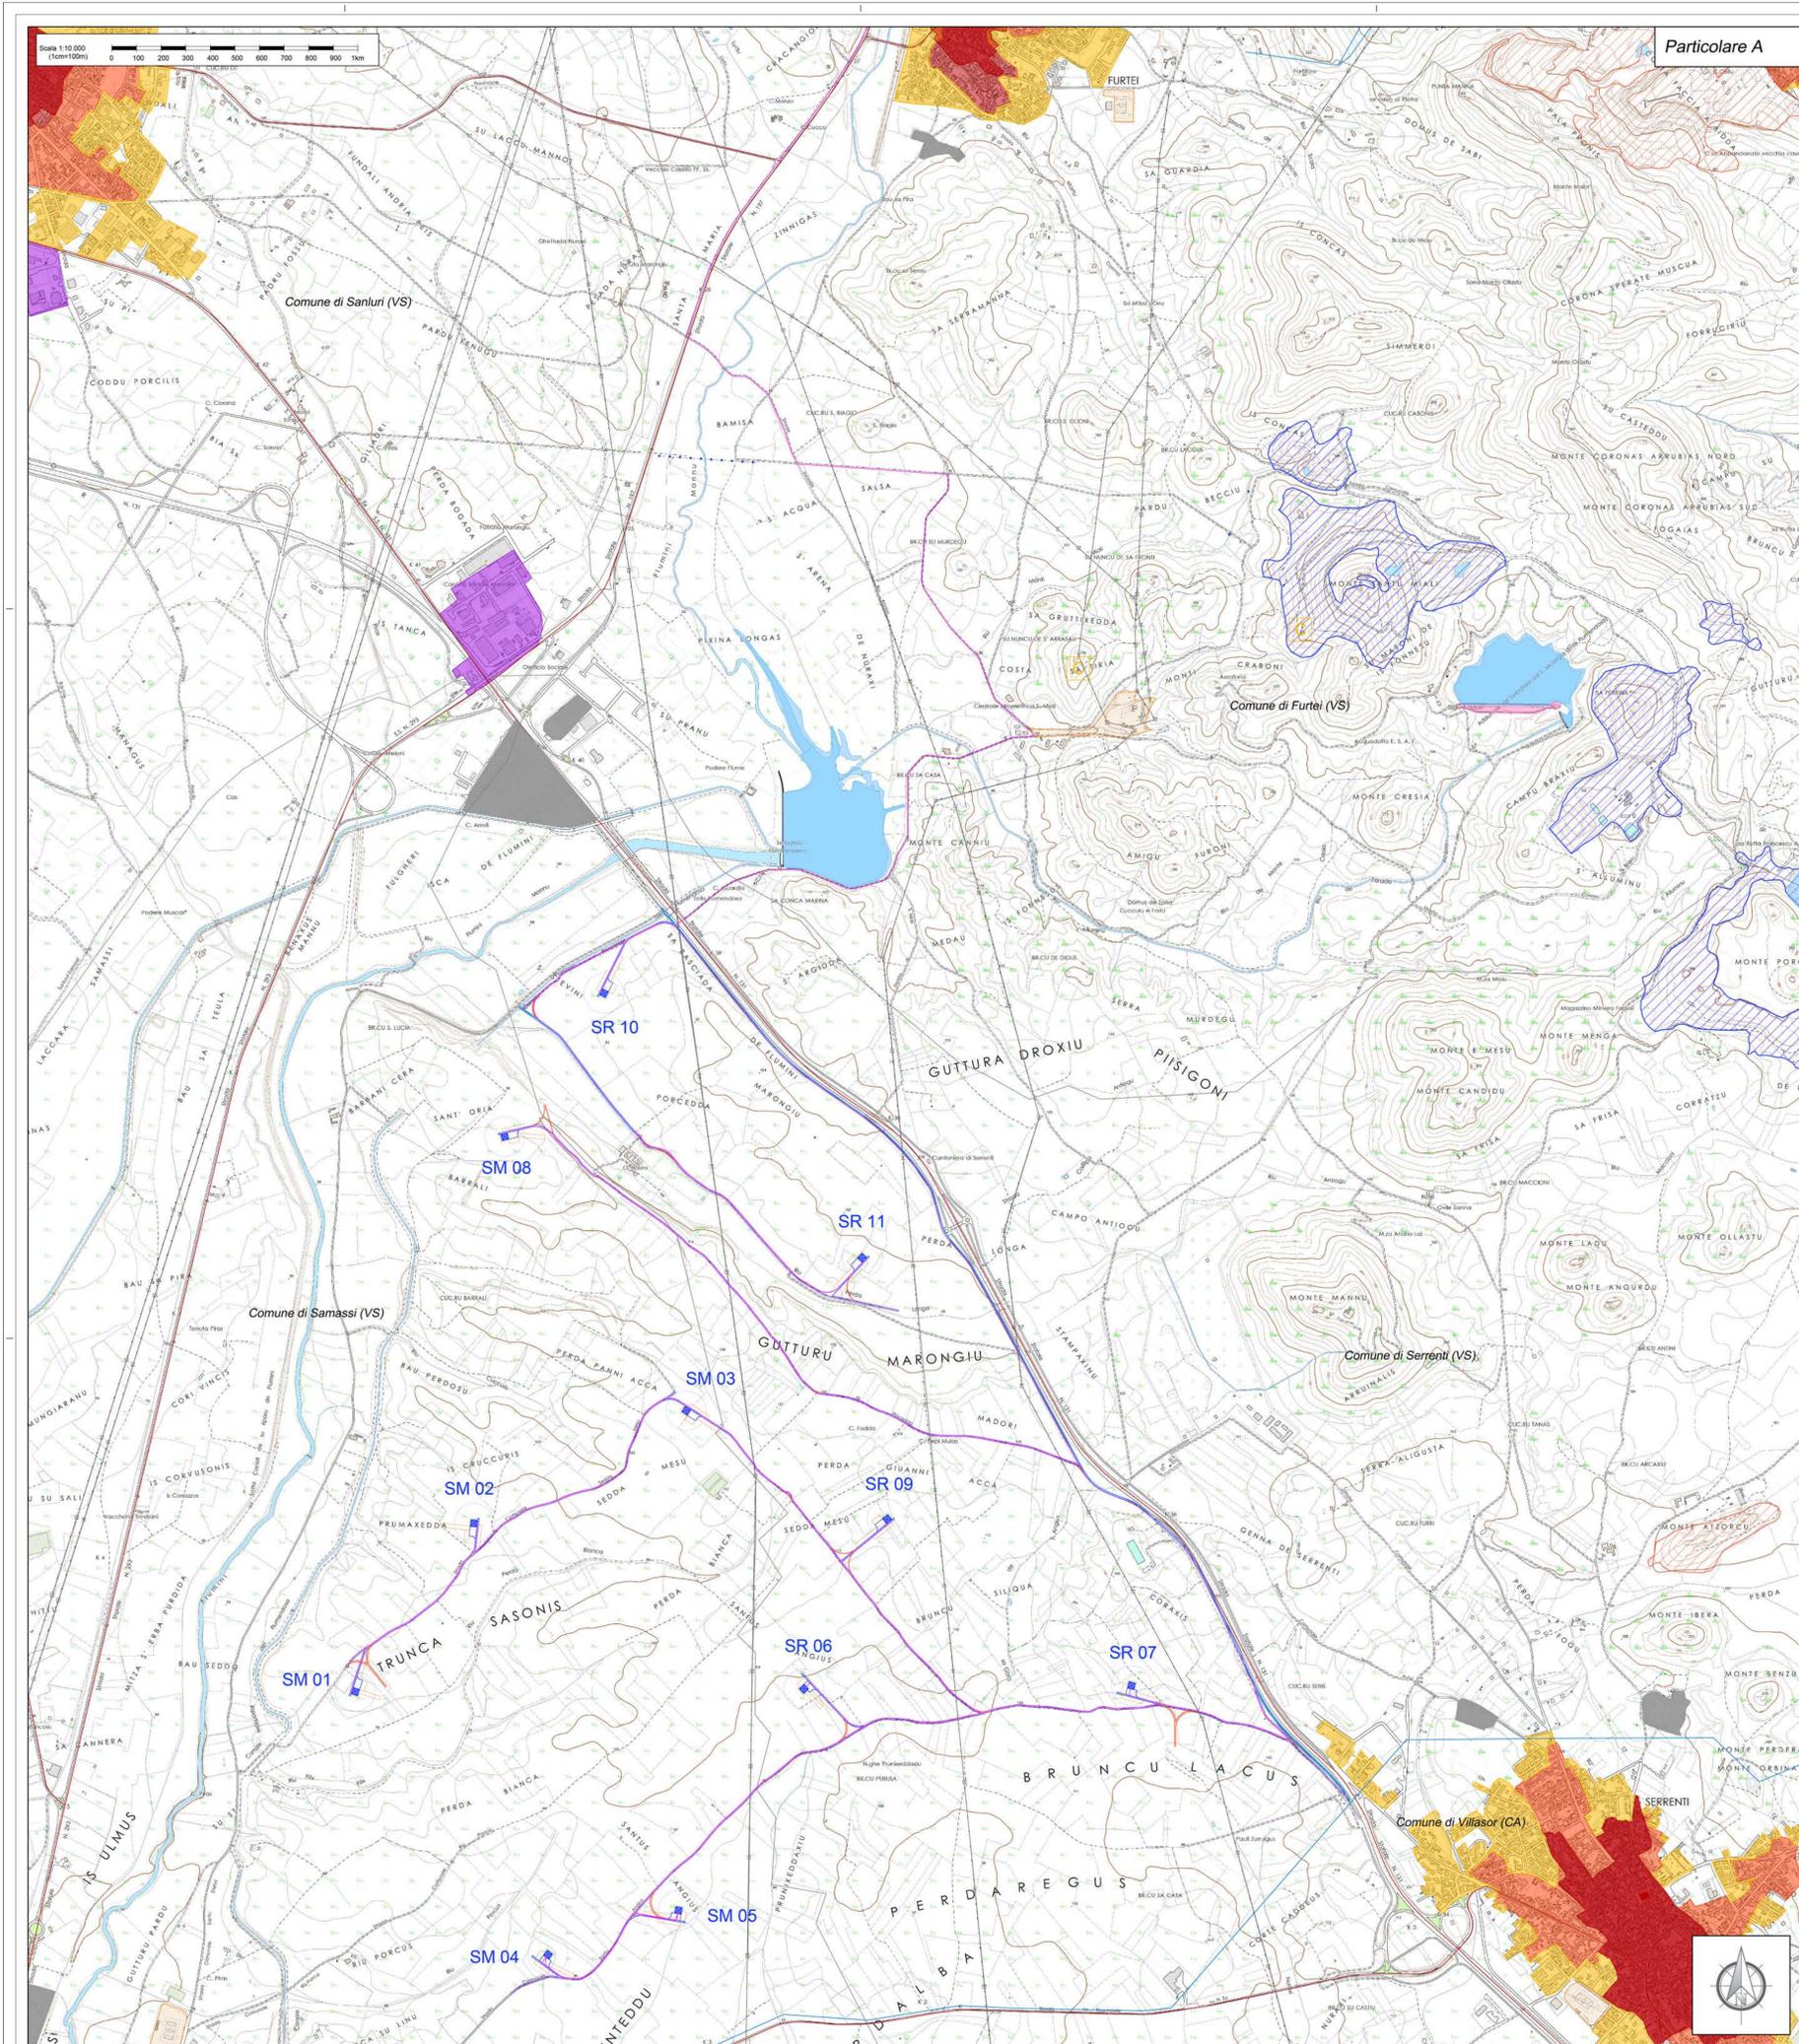

Legenda

- Confini comunali
- Area di impatto potenziale = Hmax X 50 = 206 X 50 = 11km
- Aerogeneratore: Fondazione, Piazzola definitiva, Sorvolto
- Piazzola temporanea
- Cavidotto MT
- Sottostazione Elettrica Utente
- Ipotesi di connessione in fase di definizione tra ente gestore rete e società capofila
- Viabilità esistente
- Viabilità esistente da adeguare
- Adeguamenti temporanei alla viabilità
- Nuova viabilità

Legenda PPR Assetto Insediativo

EDIFICATO URBANO

- CENTRI DI ANTICA E PRIMA FORMAZIONE
- ESPANSIONI FINO AGLI ANNI 50
- ESPANSIONI RECENTI
- EDIFICATO URBANO DIFFUSO

EDIFICATO IN ZONA AGRICOLA

- INSEDIAMENTO STORICO SPARSO (Medau, turriadrovu, stazzo)
- NUCLEI, CASE SPARSE E INSEDIAMENTI SPECIALIZZATI
- INSEDIAMENTI TURISTICI
- INSEDIAMENTI PRODUTTIVI
- AREE ESTRATTIVE: CAVE E MINIERE
- AREE STRUTTURALI
- AREE SPECIALI (GRANDI ATTEZZATURE DI SERVIZIO PUBBLICO PER ISTRUZIONE, SANTA, RICERCA E SPORT) E AREE MILITARI

AREE STRUTTURALI

- AREE ESTRATTIVE DI seconda categoria (cave)
- AREE ESTRATTIVE DI prima categoria (miniere)
- Saline

AREE SPECIALI

- AREE STRUTTURALI
- AREE DELLE INFRASTRUTTURE

NODI DEI TRASPORTI

- Aeroporto nazionale
- Aeroporto regionale
- Aeroporto militare
- Porto industriale
- Terminal industriale
- Porto commerciale
- Porto commerciale/turistico
- Terminal turistico
- Stazioni ferroviarie

RETE DELLA VIABILITA'

- Strade statali e provinciali
- Strade a specifica valenza paesaggistica e panoramica
- Strade di fruizione turistica
- Strade statali e provinciali a specifica valenza paesaggistica e panoramica
- Strade statali e provinciali a specifica valenza paesaggistica e panoramica
- Strade in costruzione
- Impianti ferroviari lineari a specifica valenza paesaggistica e panoramica

CICLO DEI RIFIUTI

- Discarica rifiuti
- Impianto di trattamento e/o incenerimento rifiuti

CICLO DELLE ACQUE

- Depuratori
- Condotta idrica
- Bacini artificiali e specchi d'acqua temporanei

CICLO DELL'ENERGIA ELETTRICA

- Centrale elettrica
- Linea elettrica

CAMPI EOLICI

- Impianti eolici in realizzazione
- Impianti eolici realizzati
- Aree interessate da impianti eolici

Nota: In legenda i testi in grigio indicano che il sito e/o il bene in questione non è presente all'interno dell'area raffigurata

REGIONE SARDEGNA

Provincia del Medio Campidano (VS)

COMUNI DI SAMASSI E SERRENTI

1	EMISSIONE PER ENTI ESTERNI	01/10/21	ANEX	FURIO C.	ANASTAS A.
0	EMISSIONE PER COMMENTI	07/07/21	ANEX	FURIO C.	ANASTAS A.
REV:	DESCRIZIONE	DATA	REDATTO	CONTROL	APPROV.

Completato da: **SORGENTIA RENEWABLES S.R.L.**

Sede legale in Via Agazzi Alessandro, 4, 20148, Milano (MI)
Partita IVA: 15330050969 - PEC: sorgentia.renewables@sorgentia.it

Progettato da: **Antex group**

Via Jentica, 16 - Loc. Belvedere - 94150 Siracusa (SR) Tel. 0331 1663409
web: www.ortegroup.it e-mail: info@ortegroup.it

Progetto: **PARCO EOLICO DI "SAMASSI - SERRENTI"**

Tecnico: **Dott. Ing. Cesare Fumo**
Cedra degli Ingegneri della Provincia di Catania n° 6100 sez. A

Scopo: **INQUADRAMENTO IMPIANTO EOLICO SU PPR ASSETTO INSEDIATIVO INQUADRAMENTO DI DETTAGLIO**

Scala: **1:10.000** | Nome SR FILE: **C20010505-VA-PL-03.3-01** | Foglio: **2/2** | Data: **AD** | Stato: **DEFINITIVO**

Il presente documento è di proprietà della ANEX GROUP s.p.a.
L'uso di computer e testi è a riproduzione senza il permesso scritto dello scrivente.
La società salda i propri diritti e rispetta il copyright.